

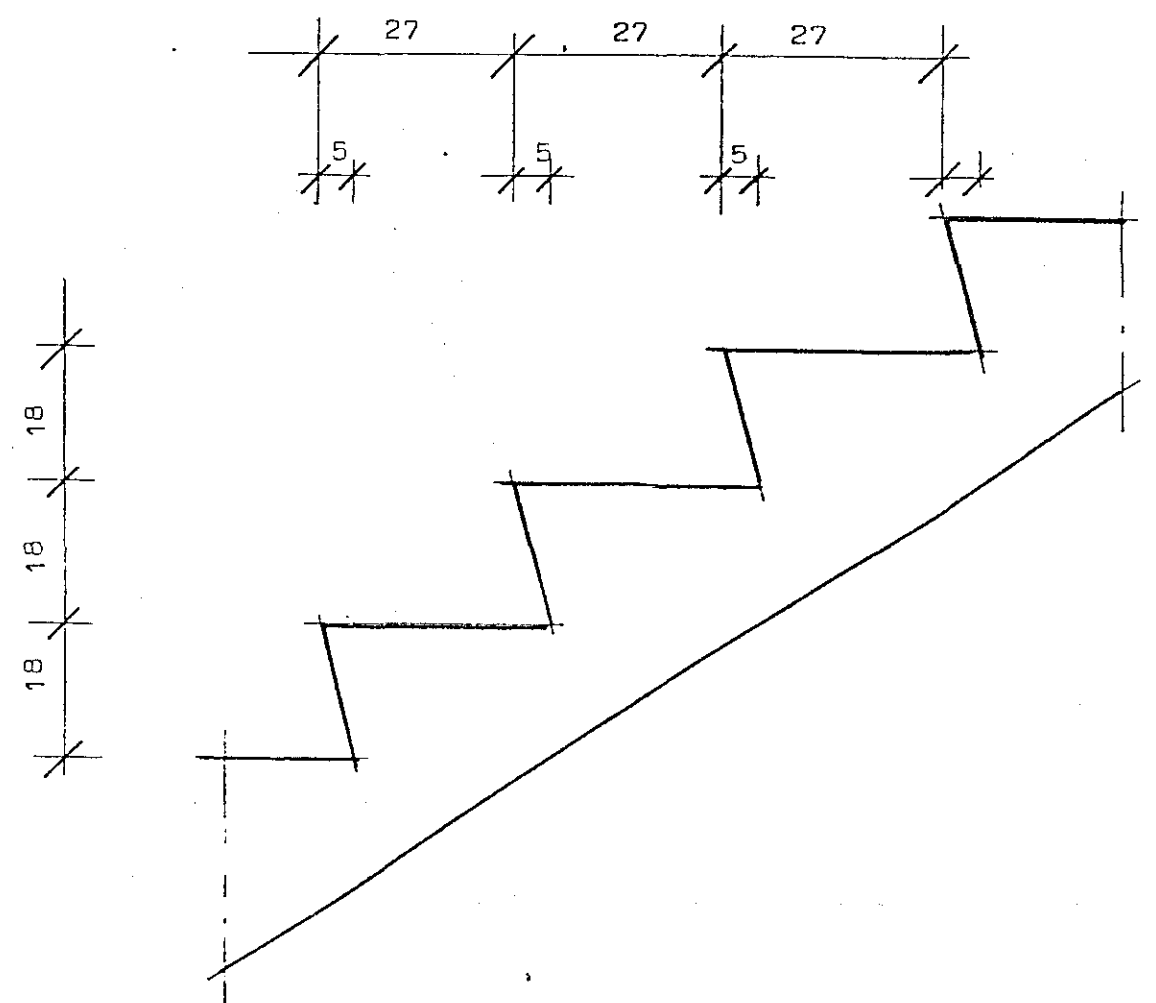


Grunnmynd stiga Mk 1:10

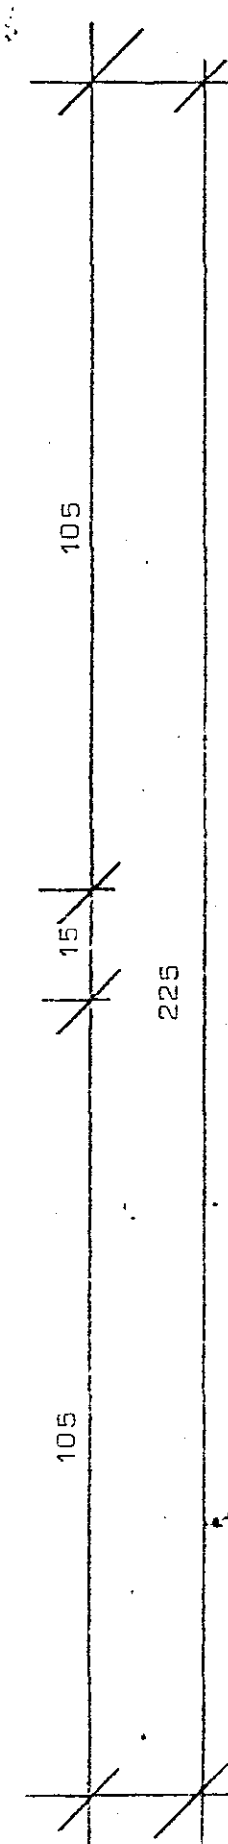

Sneiðing í stiga í ganglínu Mk 1:10

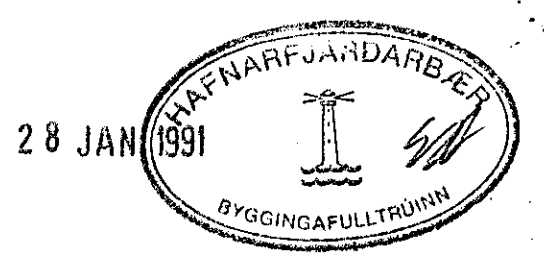

**STADALHÚS** TÍG  
 TEIKNISTOFA SÍÐUMÚLA 31 SÍMI 83141

VERKEFNI	DAGS.	VERK NR
Innistigi	MKV. 1:10	
Suðurvangur 19 Hafnarfirði	BR.	BLAD NR
<i>Sigurdur Gudmundsson</i>	SIGURDUR P KRISTJÁNSSON	

SIGURDUR GUDMUNDSSON SIGURDUR P KRISTJÁNSSON FTÍ