
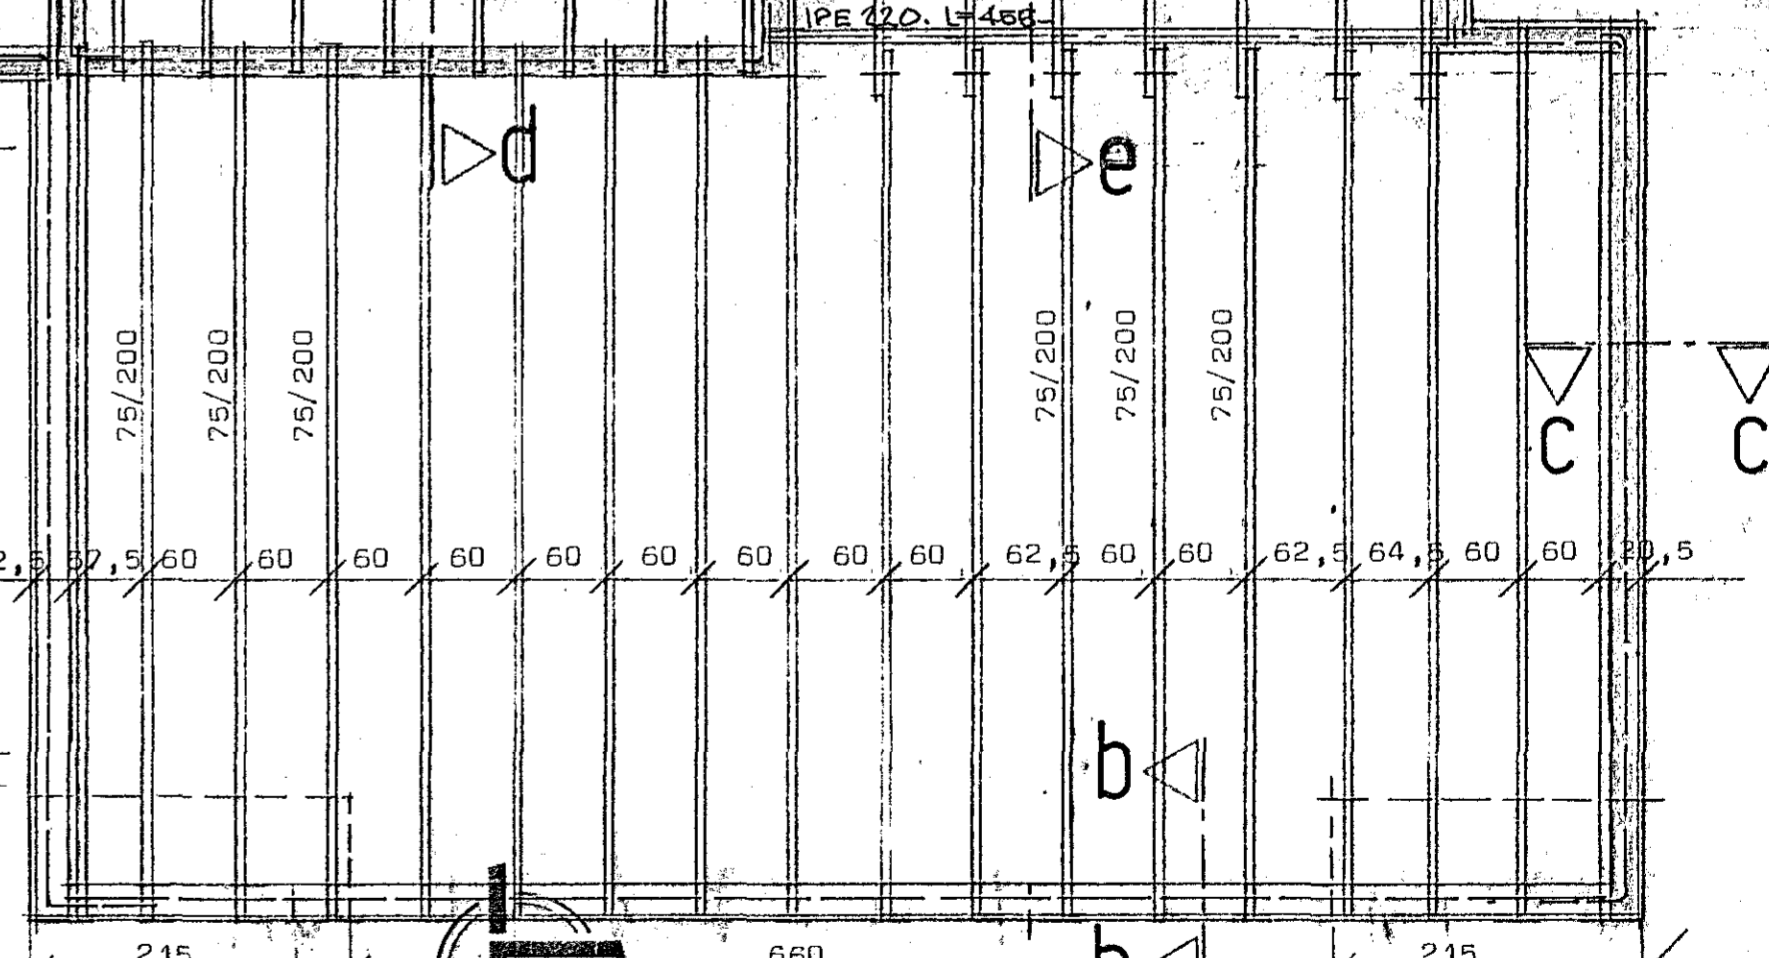
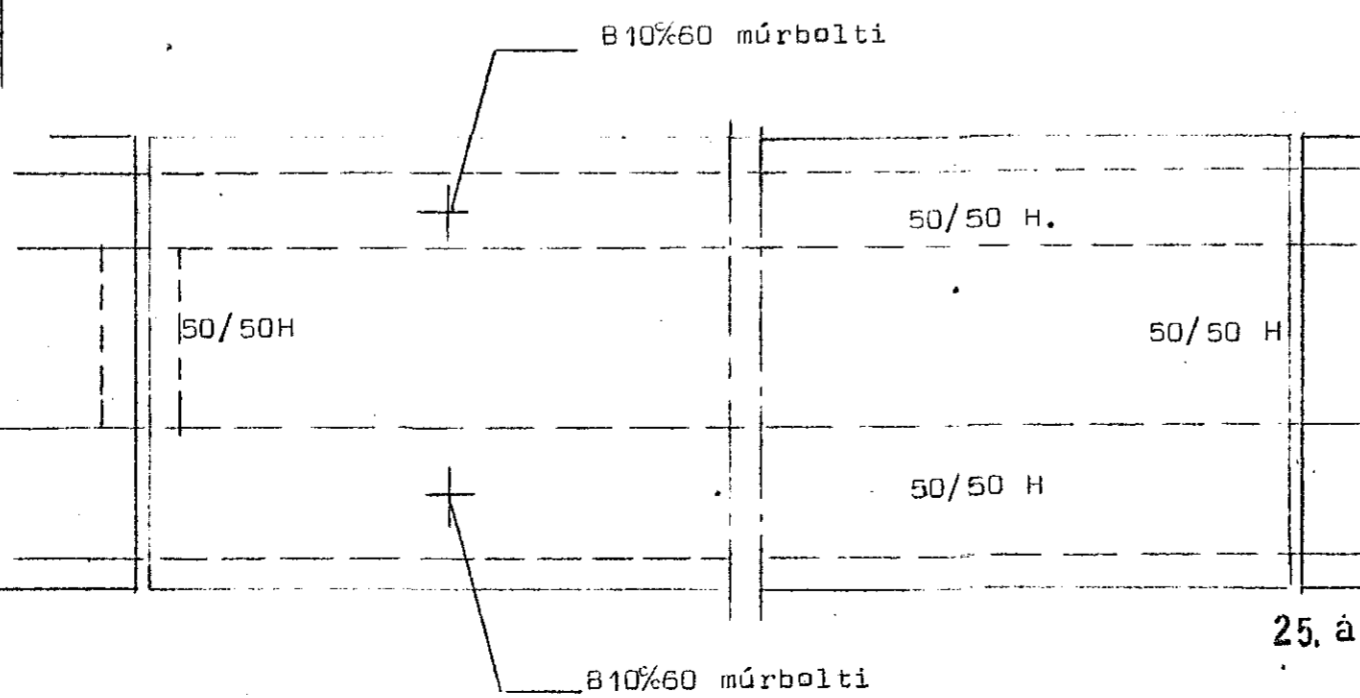


Skýringar:



Sperruefni sé beint húspurr og laust við stóra kvisti og sprungur.
 Bera skal brúnt C-tox á alla sperruenda og samskeyti í mæni.
 Steypa sé S 250 skv íst 10
 Sigmál 6-8 cm
 Minnsta sementsmagn 300 kg/m³
 v/s hlutfall 0,55
 Loftinnihald 5-6%

Skýringar: Veggir bændist með K10%25
 að auki komi 2K12 upp með og undir op en 3K12 yfir op í innveggjum. Lykkjur yfir op á 8-20 útm 11x50 Lk=111cm.

Bolti 16mm L=15cm.

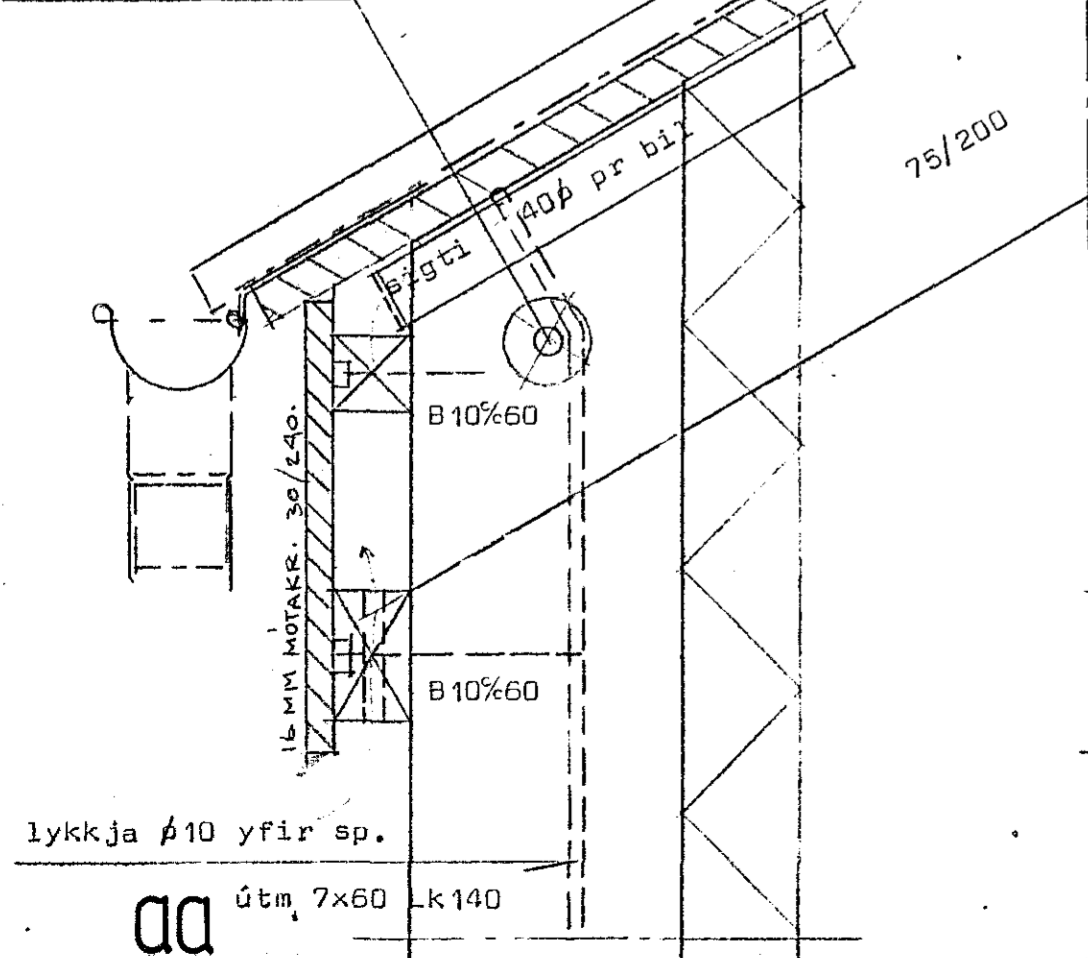

STADALHÚS SIF
 TEIKNISTOFA SÍÐUMÚLA 31 SÍMI 83141

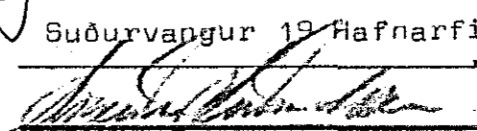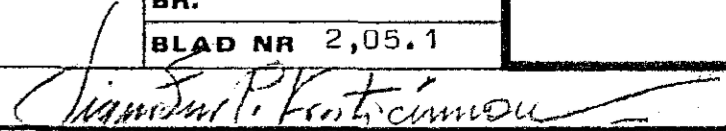VERKEFNI	DAGS. ág 1988	VERK NR
Pakviðir grunnmynd	MKV. 1:50 1:5	87-25
Suðurvangur 19 Hafnarfirði	BR.	
	BLAD NR 2,05.1	
 SÍGURÐUR GUDMUNDSSON		 SÍGURÐUR P KRISTJÁNSSON FTFÍ

