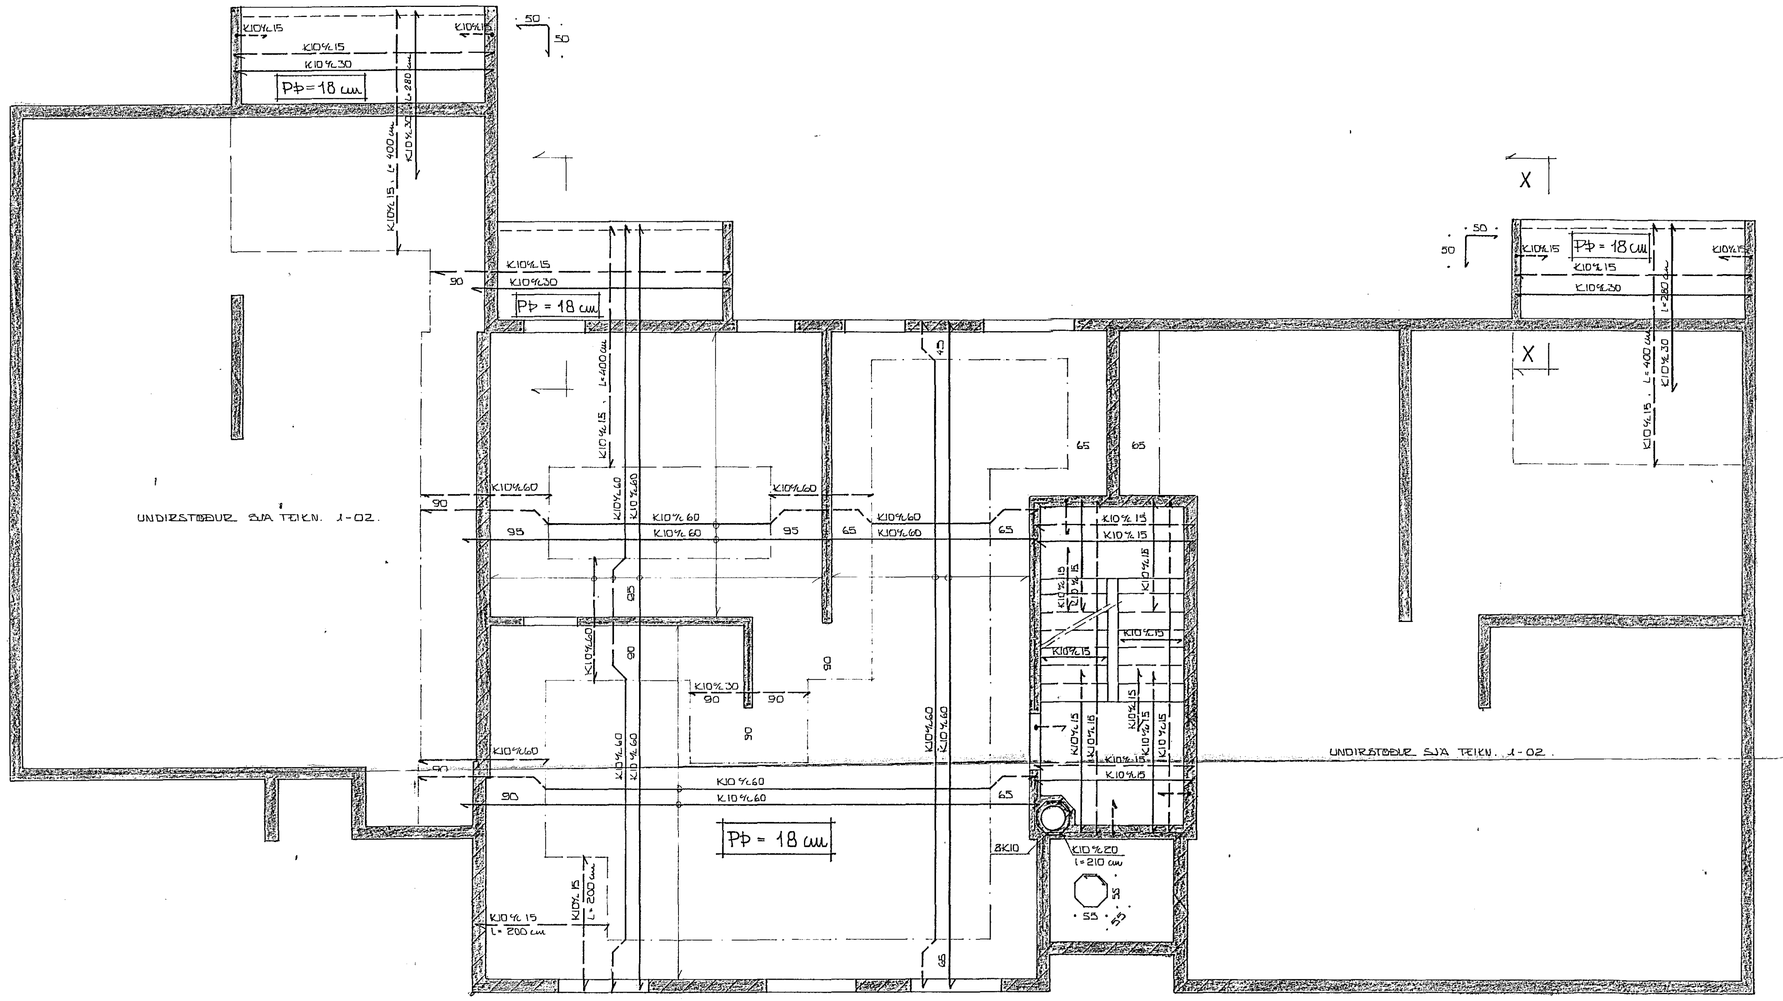

SNIÐ 1 SVALIR.

MKV. 1:20

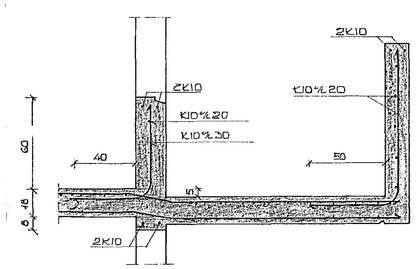

SJÁ SKÝRINGAR BLS. 1-01.
STEYPA SKAL VERA S250.

MERKIR EINFÖLD GRIND K10%.20 LÁRÉTT OG K10%.30 LÓÐRÉTT.

MERKIR EINFÖLD GRIND #K10%.30

HAFNARFJARÐARBÆR
5 JÚN 1989
BYGGINGAFULLTRÚINN

BR.NR.	DAGS	EÐLI BREYTINGAR	SIGN.

SUÐURVANGUR 23, HAFNARFIRÐI.
JÁRNBENT STEYPA: LOFT YFIR KJALLARA.
SVALIR 1. HÆÐ.

DAGS.	MAÍ '89
HANNAÐ	UÐ
TEIKNAÐ	UÐ
VERK NR.	8843
BLAÐ NR.	1-04

MÆLIKV. 1:50 Ómar Þorleifsson

SIGURÐUR ÞORLEIFSSON TÆKNIFRÆÐINGUR F.T.F.Í.
STRANDGÖTU 11 HAFNARFIRÐI SÍMI 54751