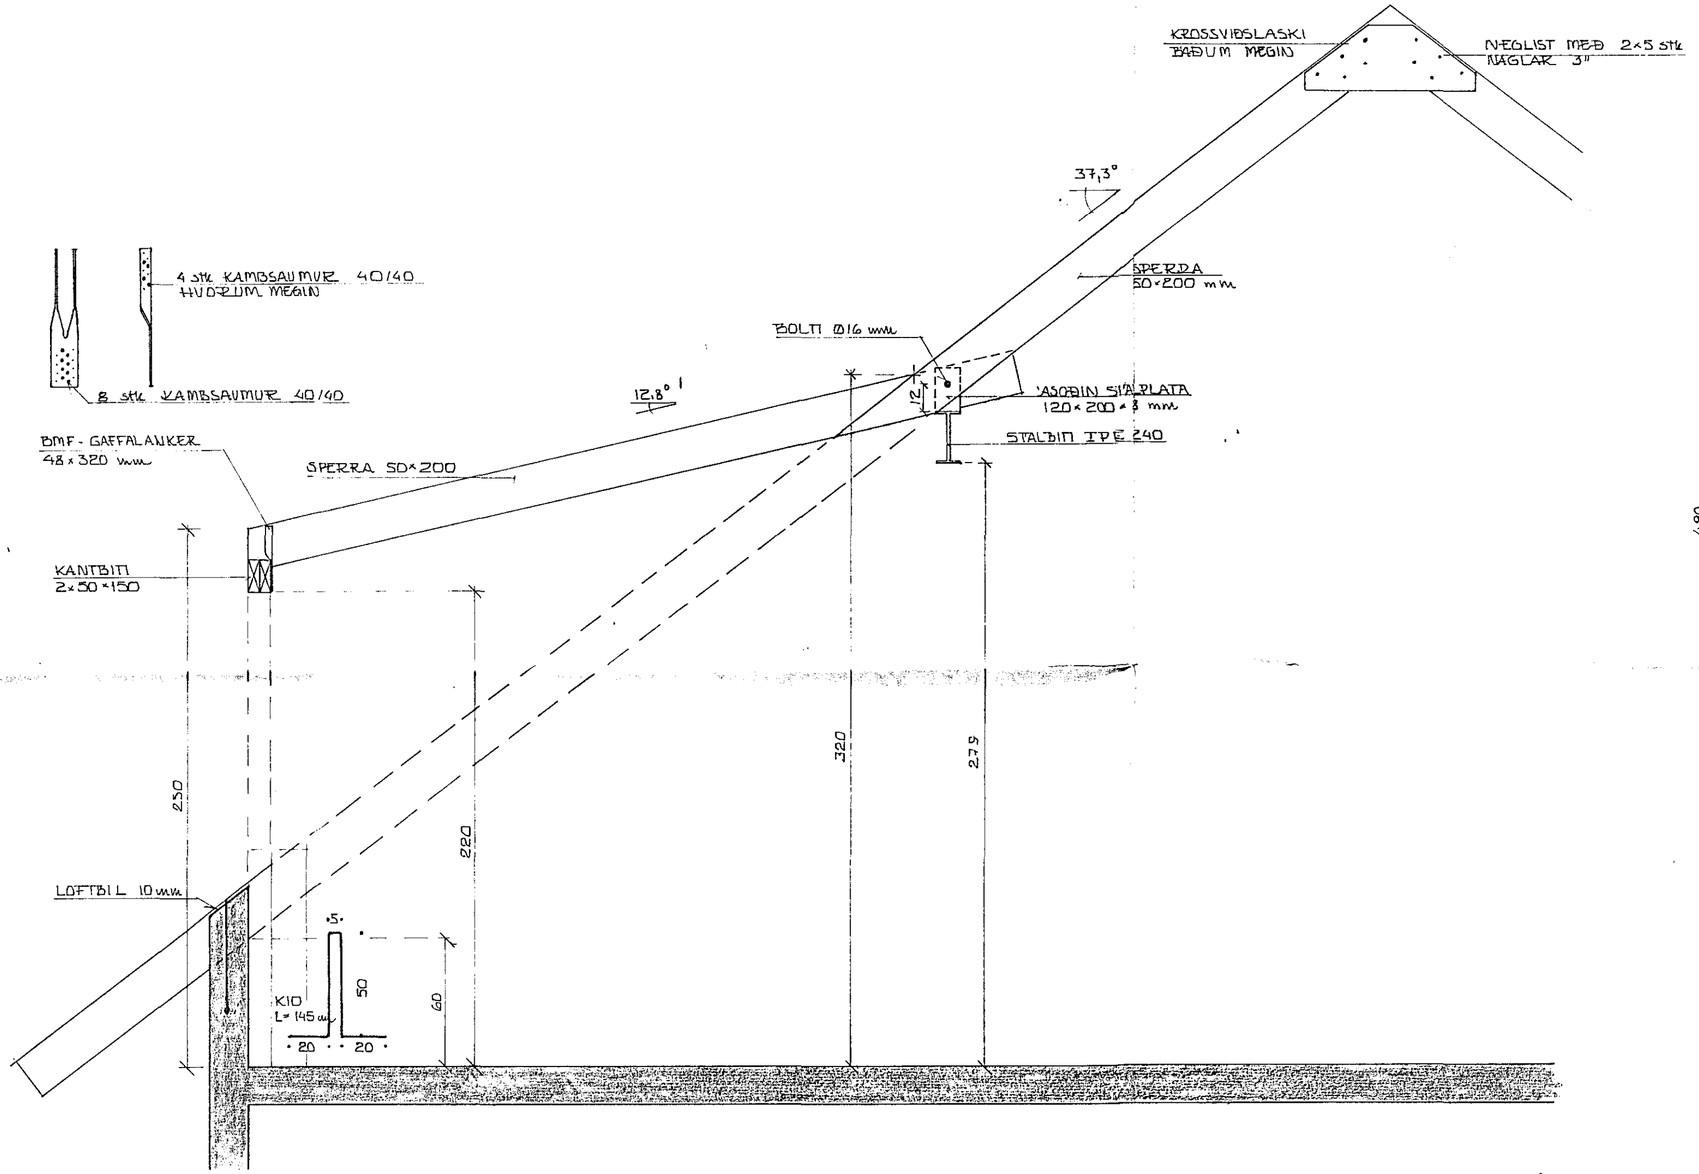

SNIÐ A-A.

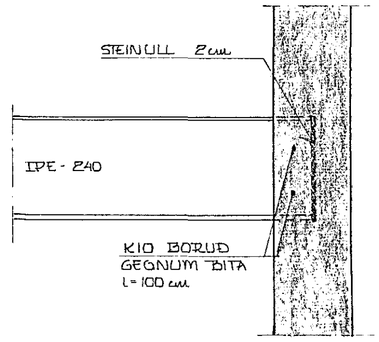

FESTING STÁLBITA.

MKV. 1:10.

30 JUN 1989

HAFNARFJARÐARBÆR
BYGGINGAFULLTRÚINN

BR.NR.	DAGS	EÐLI BREYTINGAR	SIGN.

SUÐURVANGUR 25, HAFNARFIRÐI.
SNIÐ 1 ÞAKVIRKI.

MÆLIKV. 1:20, 1:10.

SIGURÐUR ÞORLEIFSSON TÆKNIFRÆÐINGUR F.T.F.I.
STRANDGÖTU 11 HAFNARFIRÐI SÍMI 54751

DAGS.	MAÍ '89
HANNAÐ	UÞ
TEIKNAÐ	UÞ
VERK NR.	8831
BLAÐ NR.	1-11