


**Skýringar**

Málstraumur rofa og tengla sé 10A.  
 Pipur séu 5/8", vir 1.5<sup>2</sup>  
 Hæð rofa sé 110 cm.  
 Hæð tengla í eldhúsi, þvottahúsi og bílg sé 110cm.  
 Hæð tengla sé 20 cm nema annars sé gætið.  
 Öll mál eru miðuð við fullfrá gengið gólf.  
 Taka skal mál milli veggja skv. smíðateikn.  
 Þvalfalla skal vera af íaka þeltri gerð.  
 Binda skal samari vatns innitök og  
 jarðbinda badkar og sturtu botn.  
 Útljós séu hringlagð með flöðum leiðli.

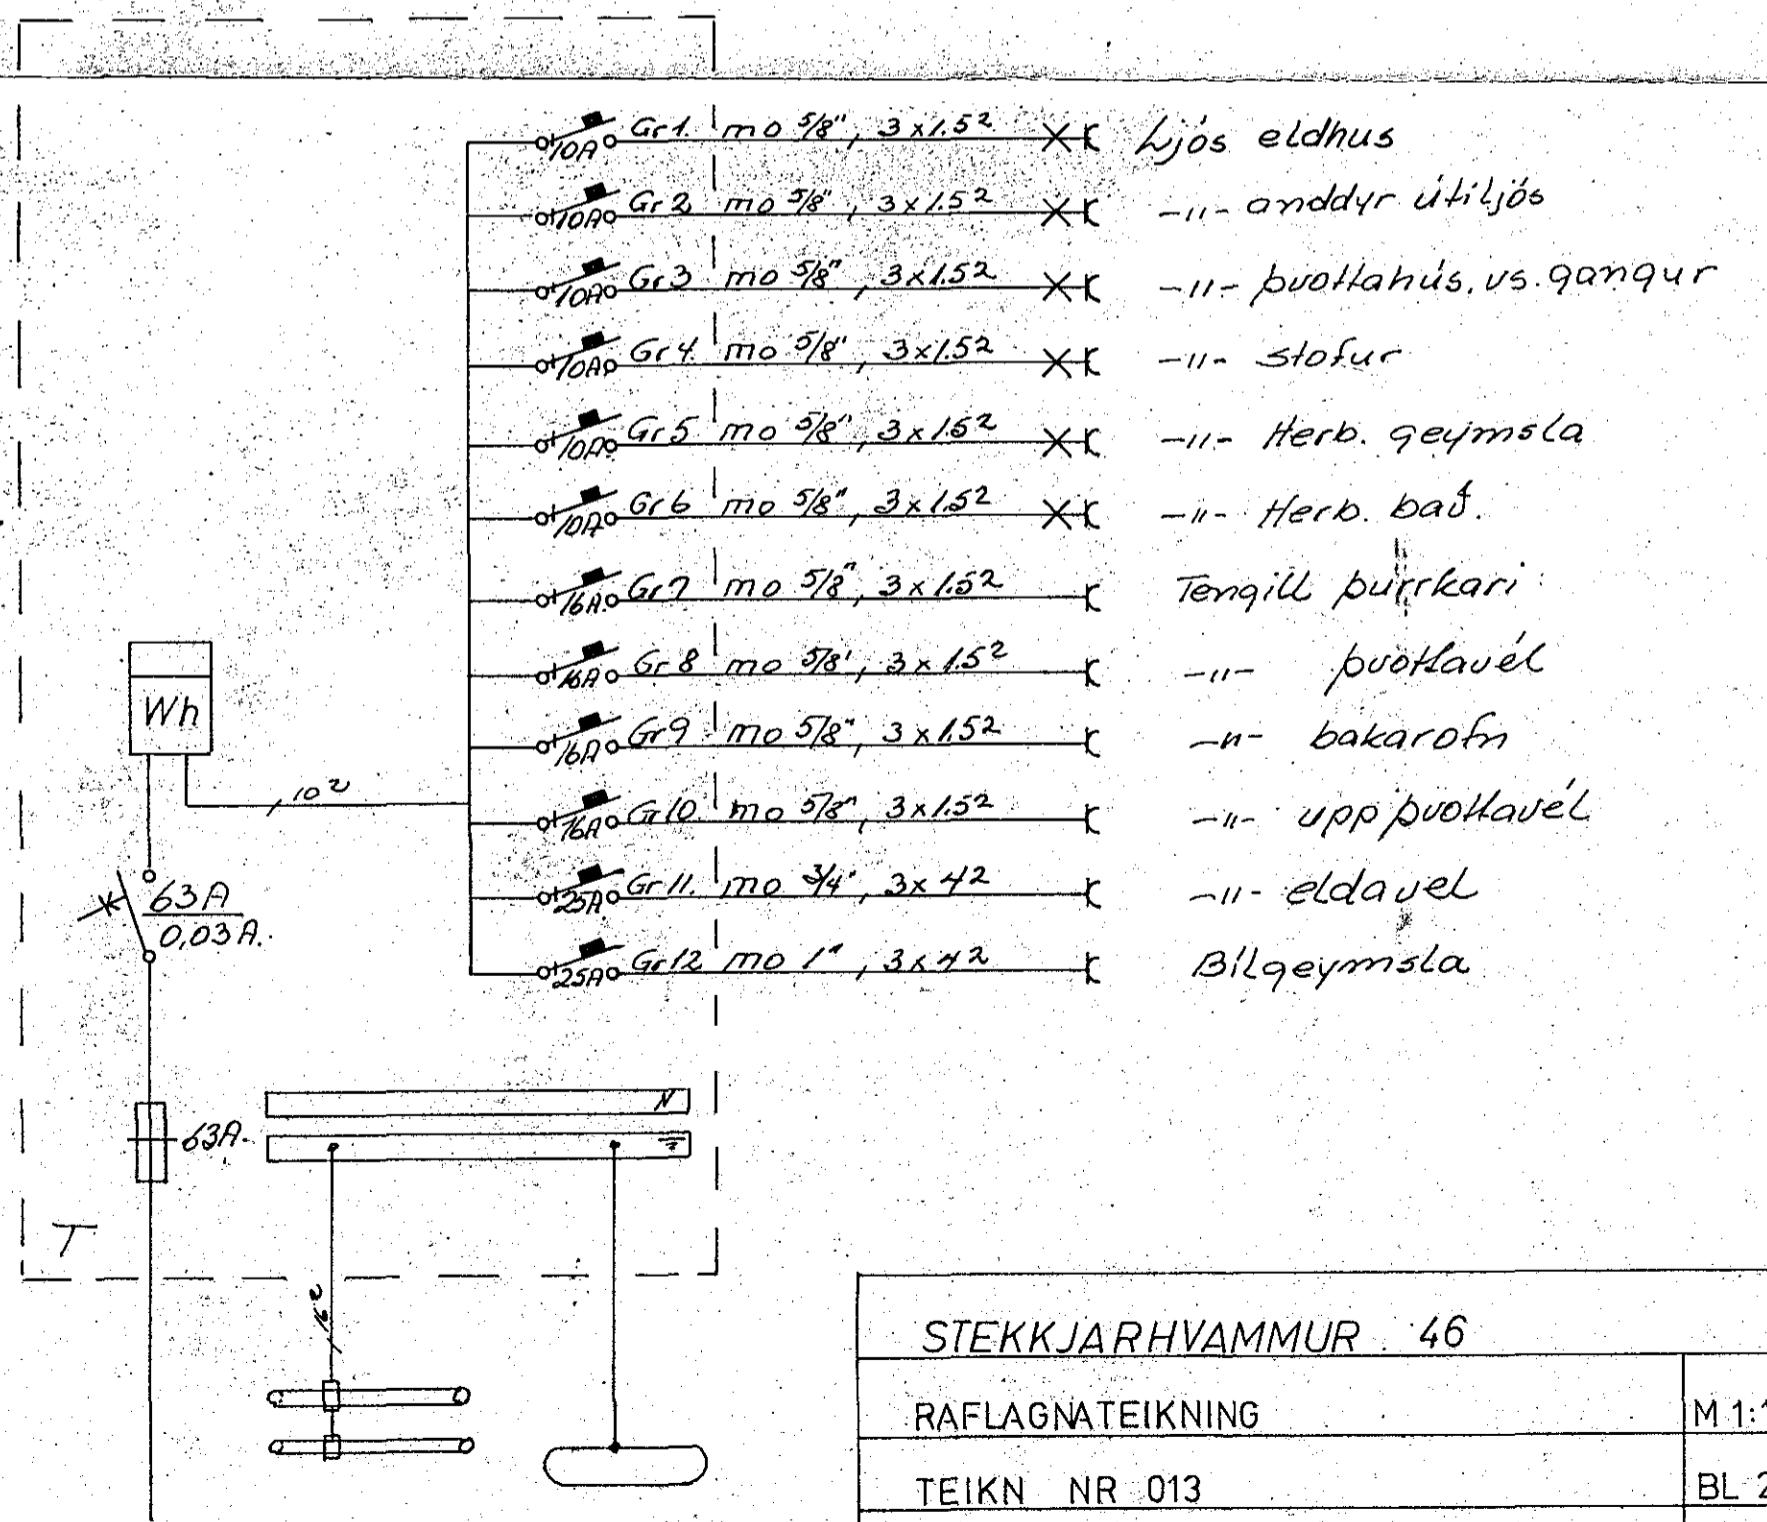

- Gr 1. m 5/8", 3x1.5<sup>2</sup> Xc Ljós eldhús
- Gr 2. m 5/8", 3x1.5<sup>2</sup> Xc -"- anddyr útljós
- Gr 3. m 5/8", 3x1.5<sup>2</sup> Xc -"- þvottahús, vs. gangur
- Gr 4. m 5/8", 3x1.5<sup>2</sup> Xc -"- stofur
- Gr 5. m 5/8", 3x1.5<sup>2</sup> Xc -"- Herb. geymsla
- Gr 6. m 5/8", 3x1.5<sup>2</sup> Xc -"- Herb. bad.
- Gr 7. m 5/8", 3x1.5<sup>2</sup> Xc Tengill þurrkari
- Gr 8. m 5/8", 3x1.5<sup>2</sup> Xc -"- þvottavél
- Gr 9. m 5/8", 3x1.5<sup>2</sup> Xc -"- bakarofn
- Gr 10. m 5/8", 3x1.5<sup>2</sup> Xc -"- uppþvottavél
- Gr 11. m 3/4", 3x1.2 Xc -"- eldavei
- Gr 12. m 1", 3x1.2 Xc Bílgeymsla

STEKKJARHVAMMUR 46	
RAFLAGNATEIKNING	M 1:100 OG 1:500
TEIKN NR 013	BL 2 AF 2
JÓN OG JENS S 54160 52829	T 07-82 JG