



Húsvellir nr. 2974 Taikning nr. 2245
 Samþykkt þ. 15.1. 1985
 Í.H. RAÐVEITU VAFNARFIJÐAR
 Efirritsmáður rállegne

10.11.84
 Albert Kristjánsson

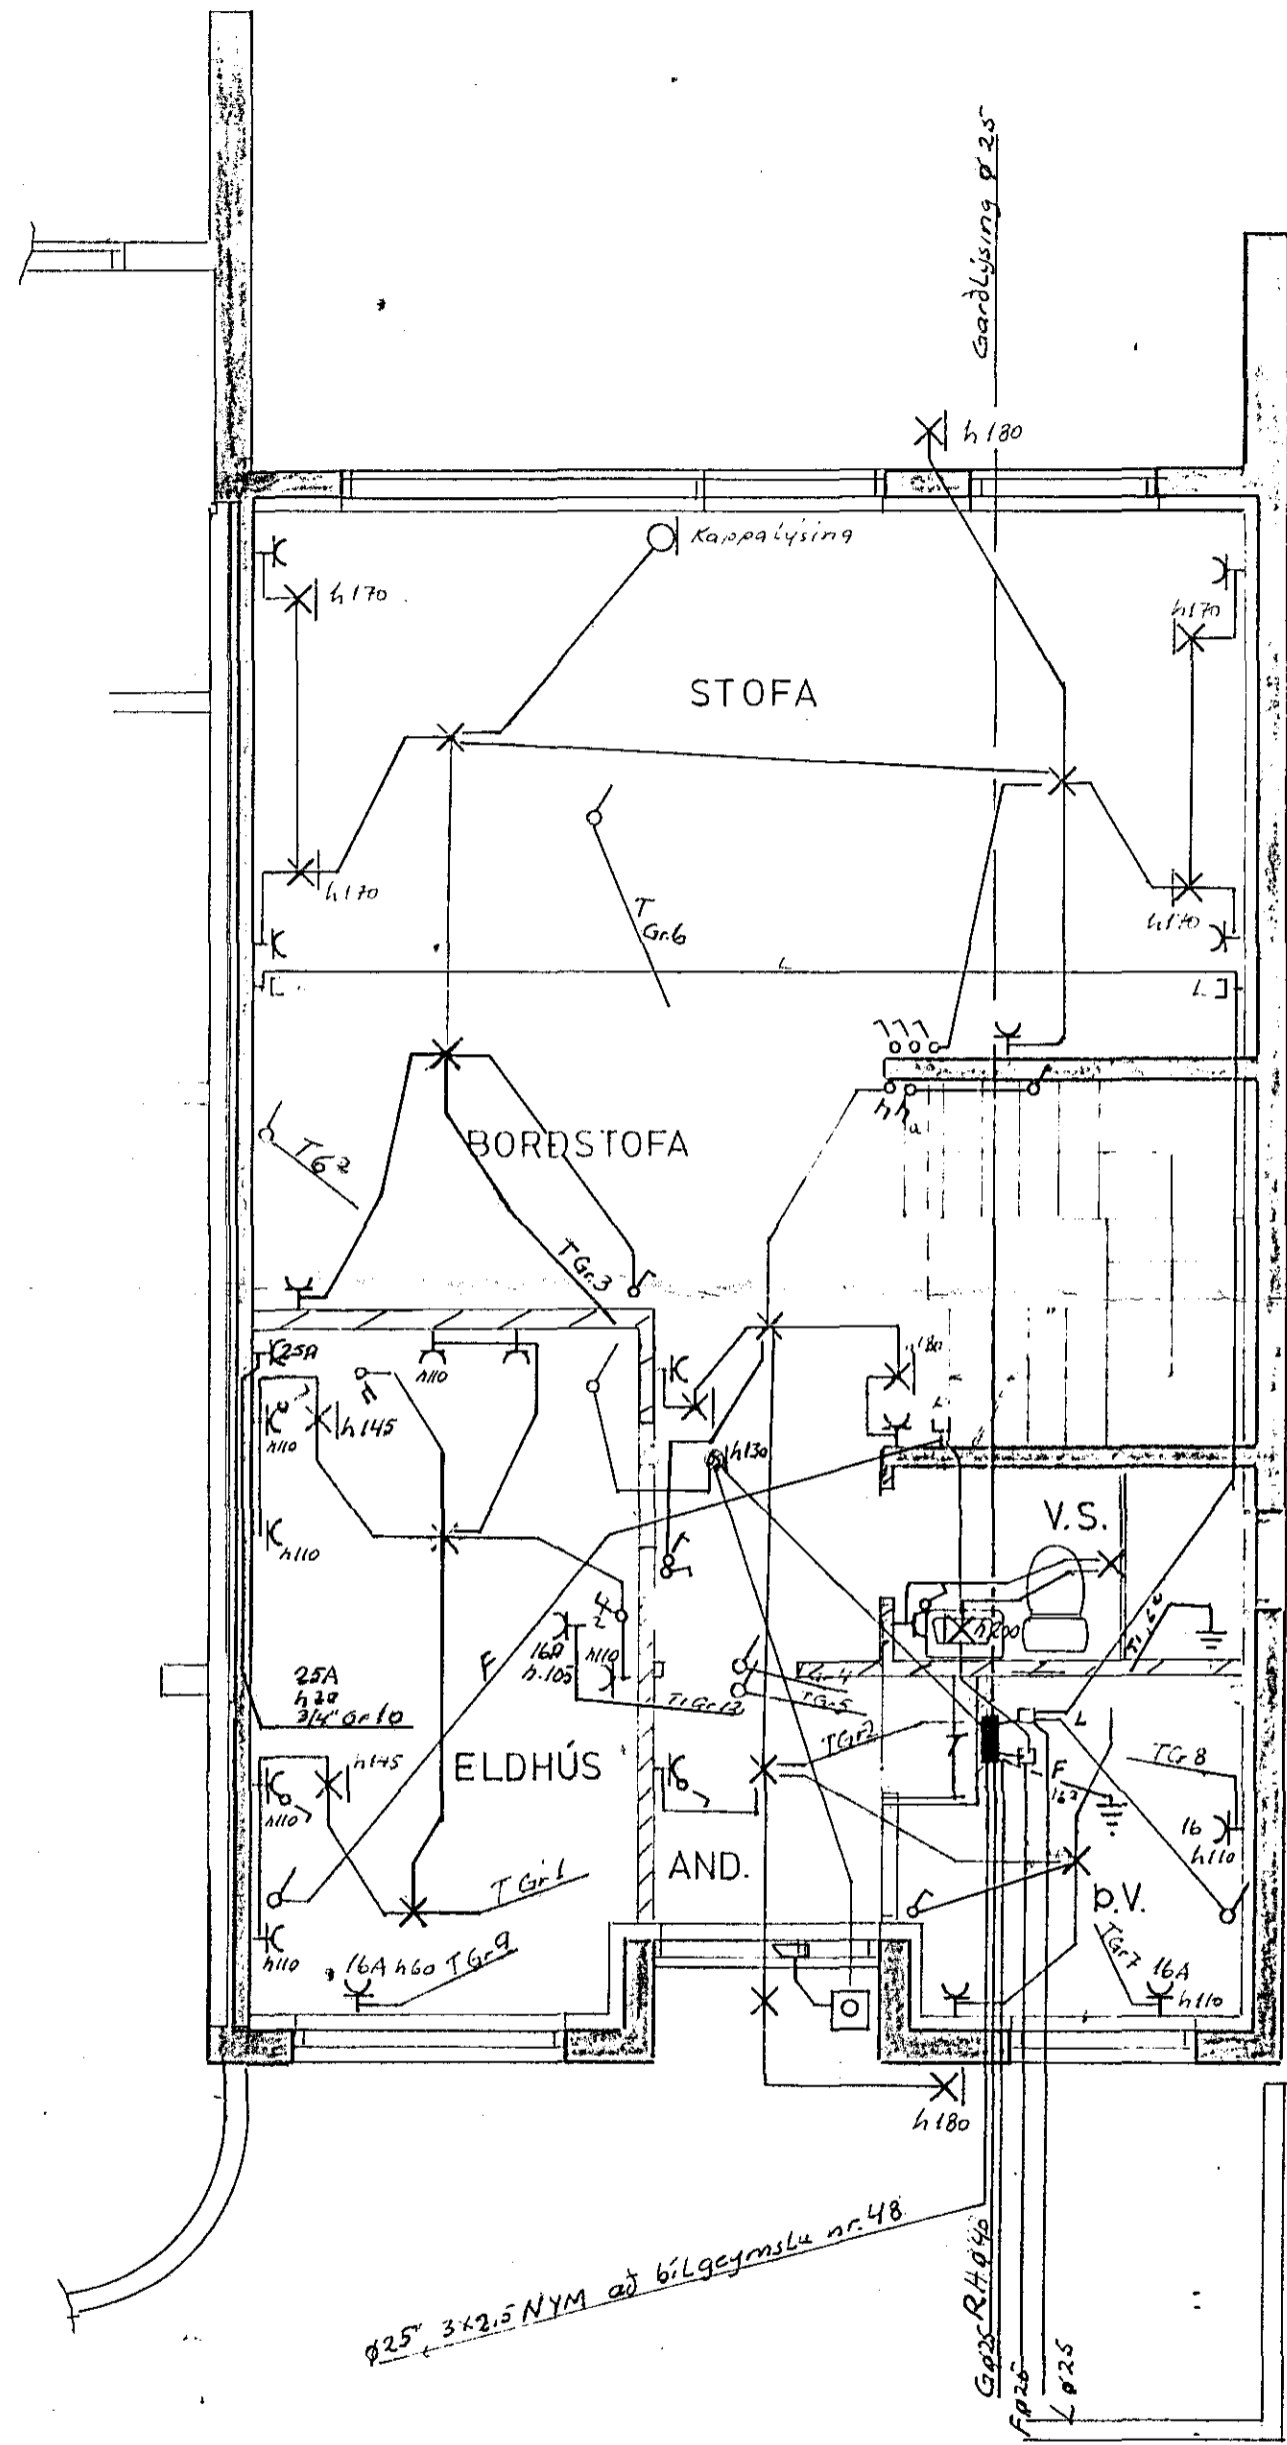

JARDHÆÐ

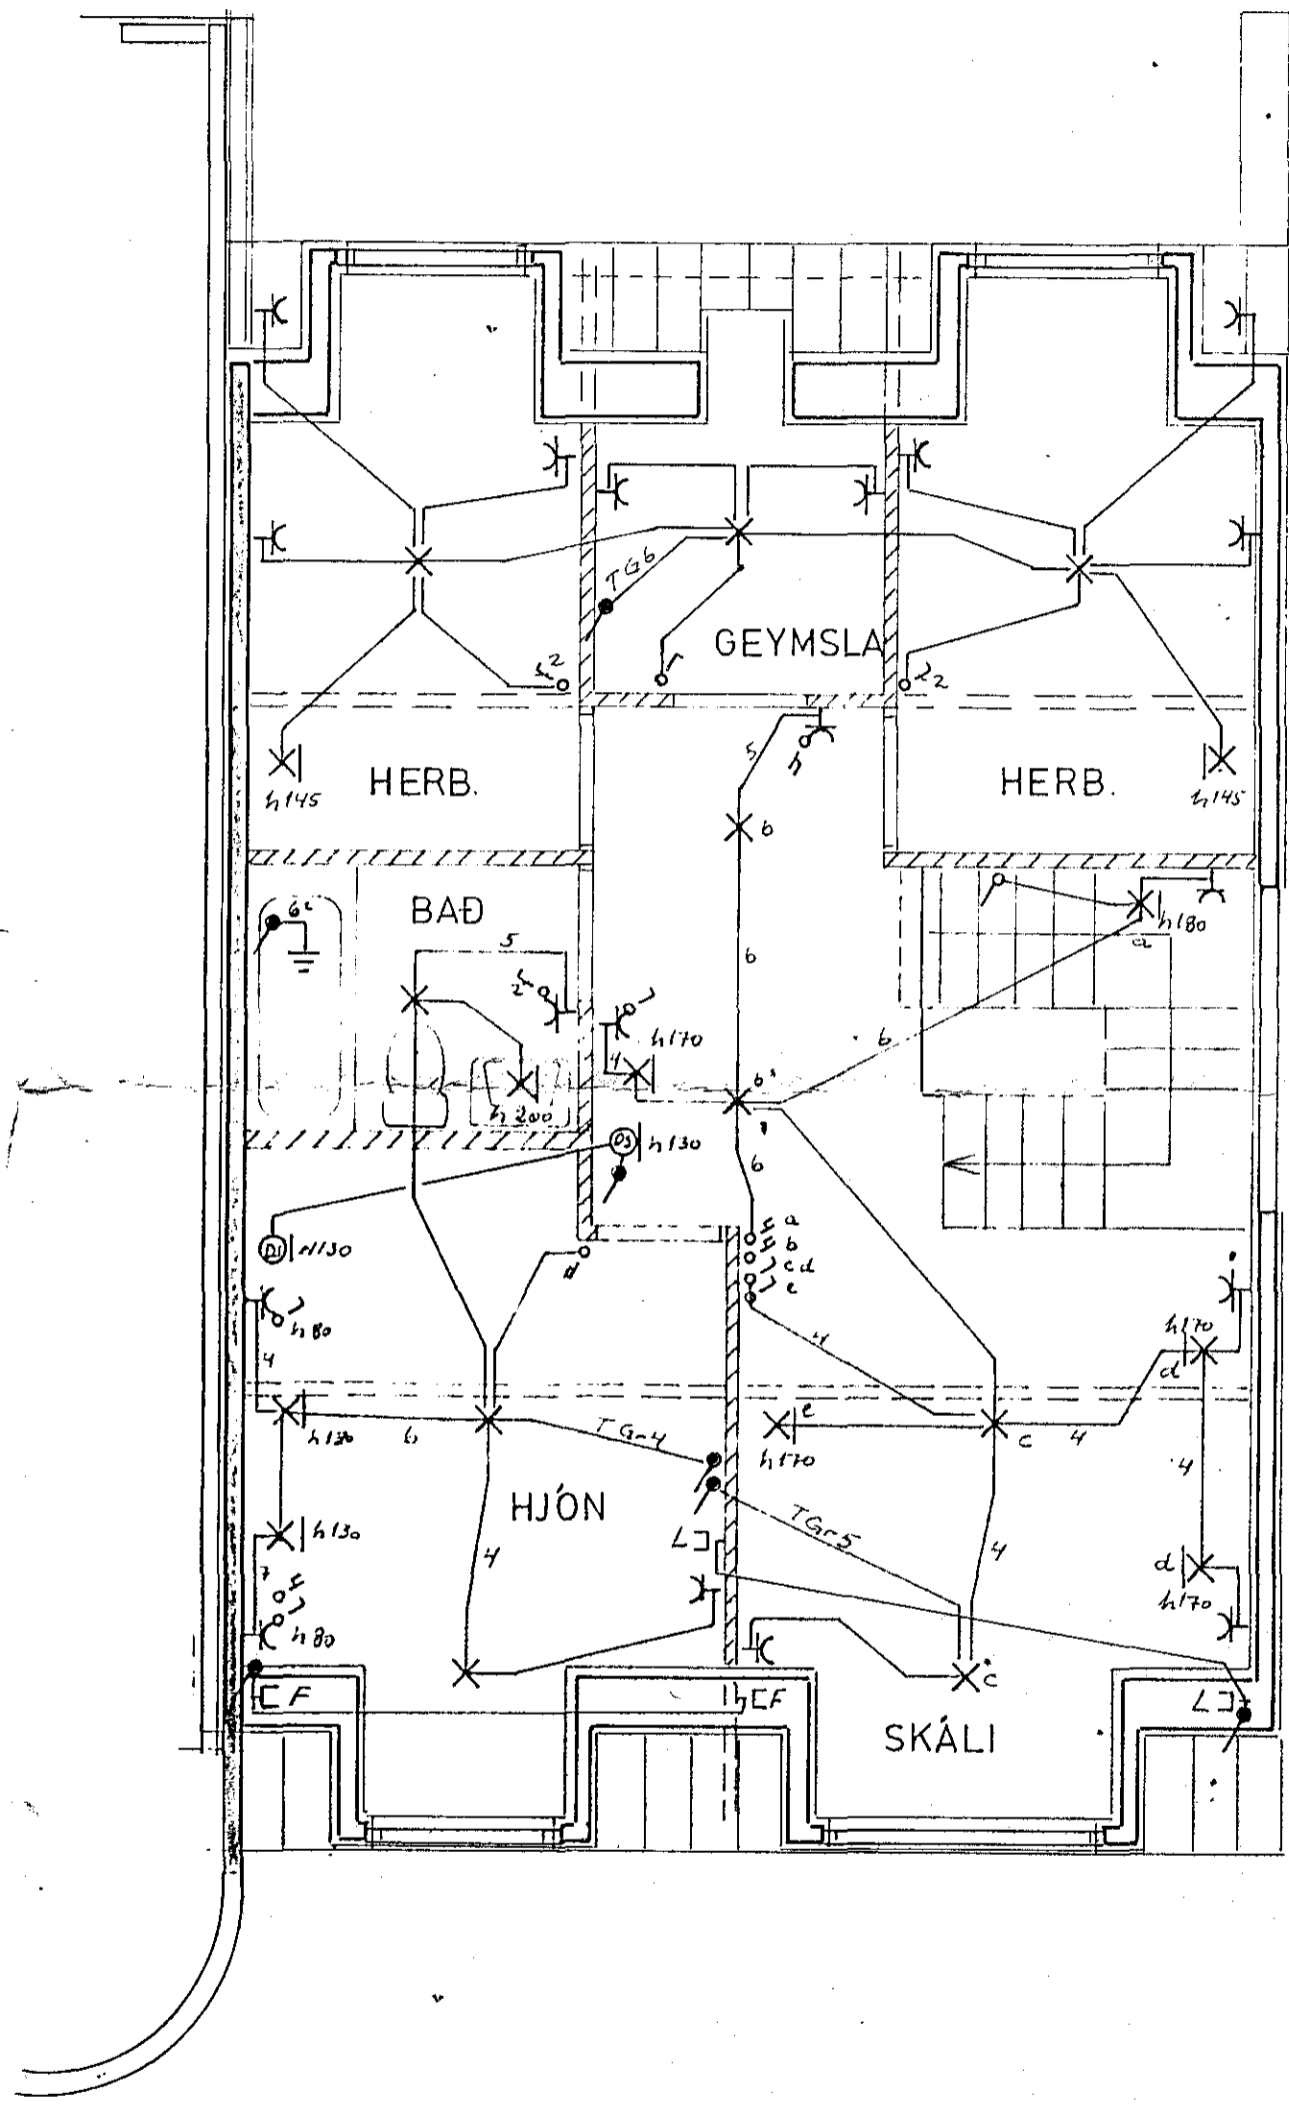

2. HÆÐ

BREYTT Í ÁGÚST 84 JE

STEKKJARHVAMMUR 48	
RAFLAGNATEIKNING	'M 1:50
TEIKNINGNR. 068	BLAÐ 1 AF 2
JÓN OG JENS S 54160 OG 52829 MARS '84	TEIKN. 79H