

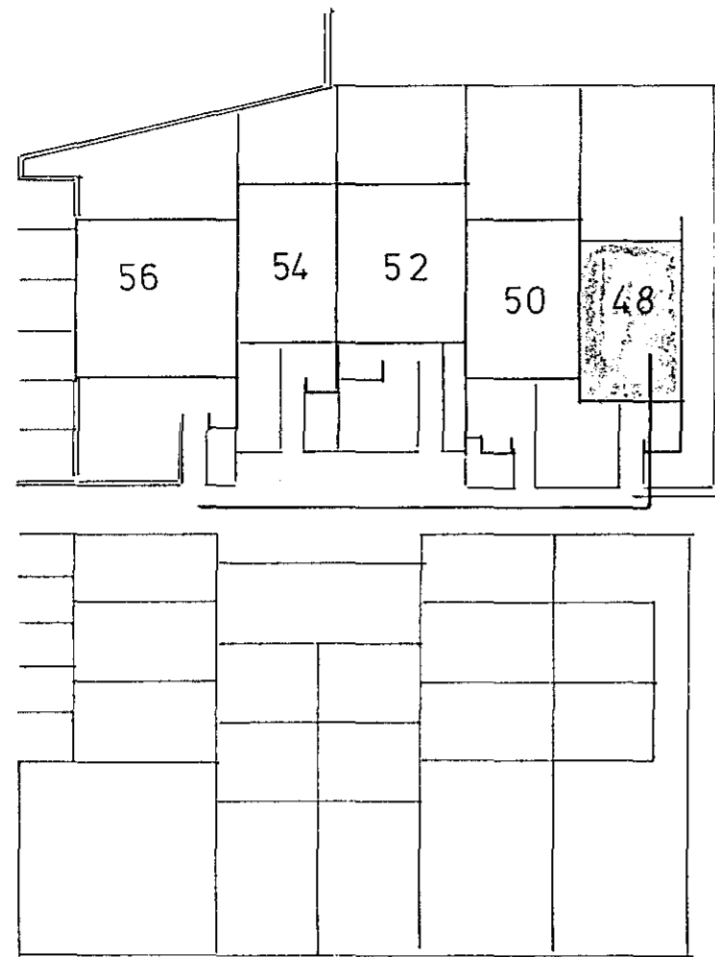


STEKKJARHVAMMUR

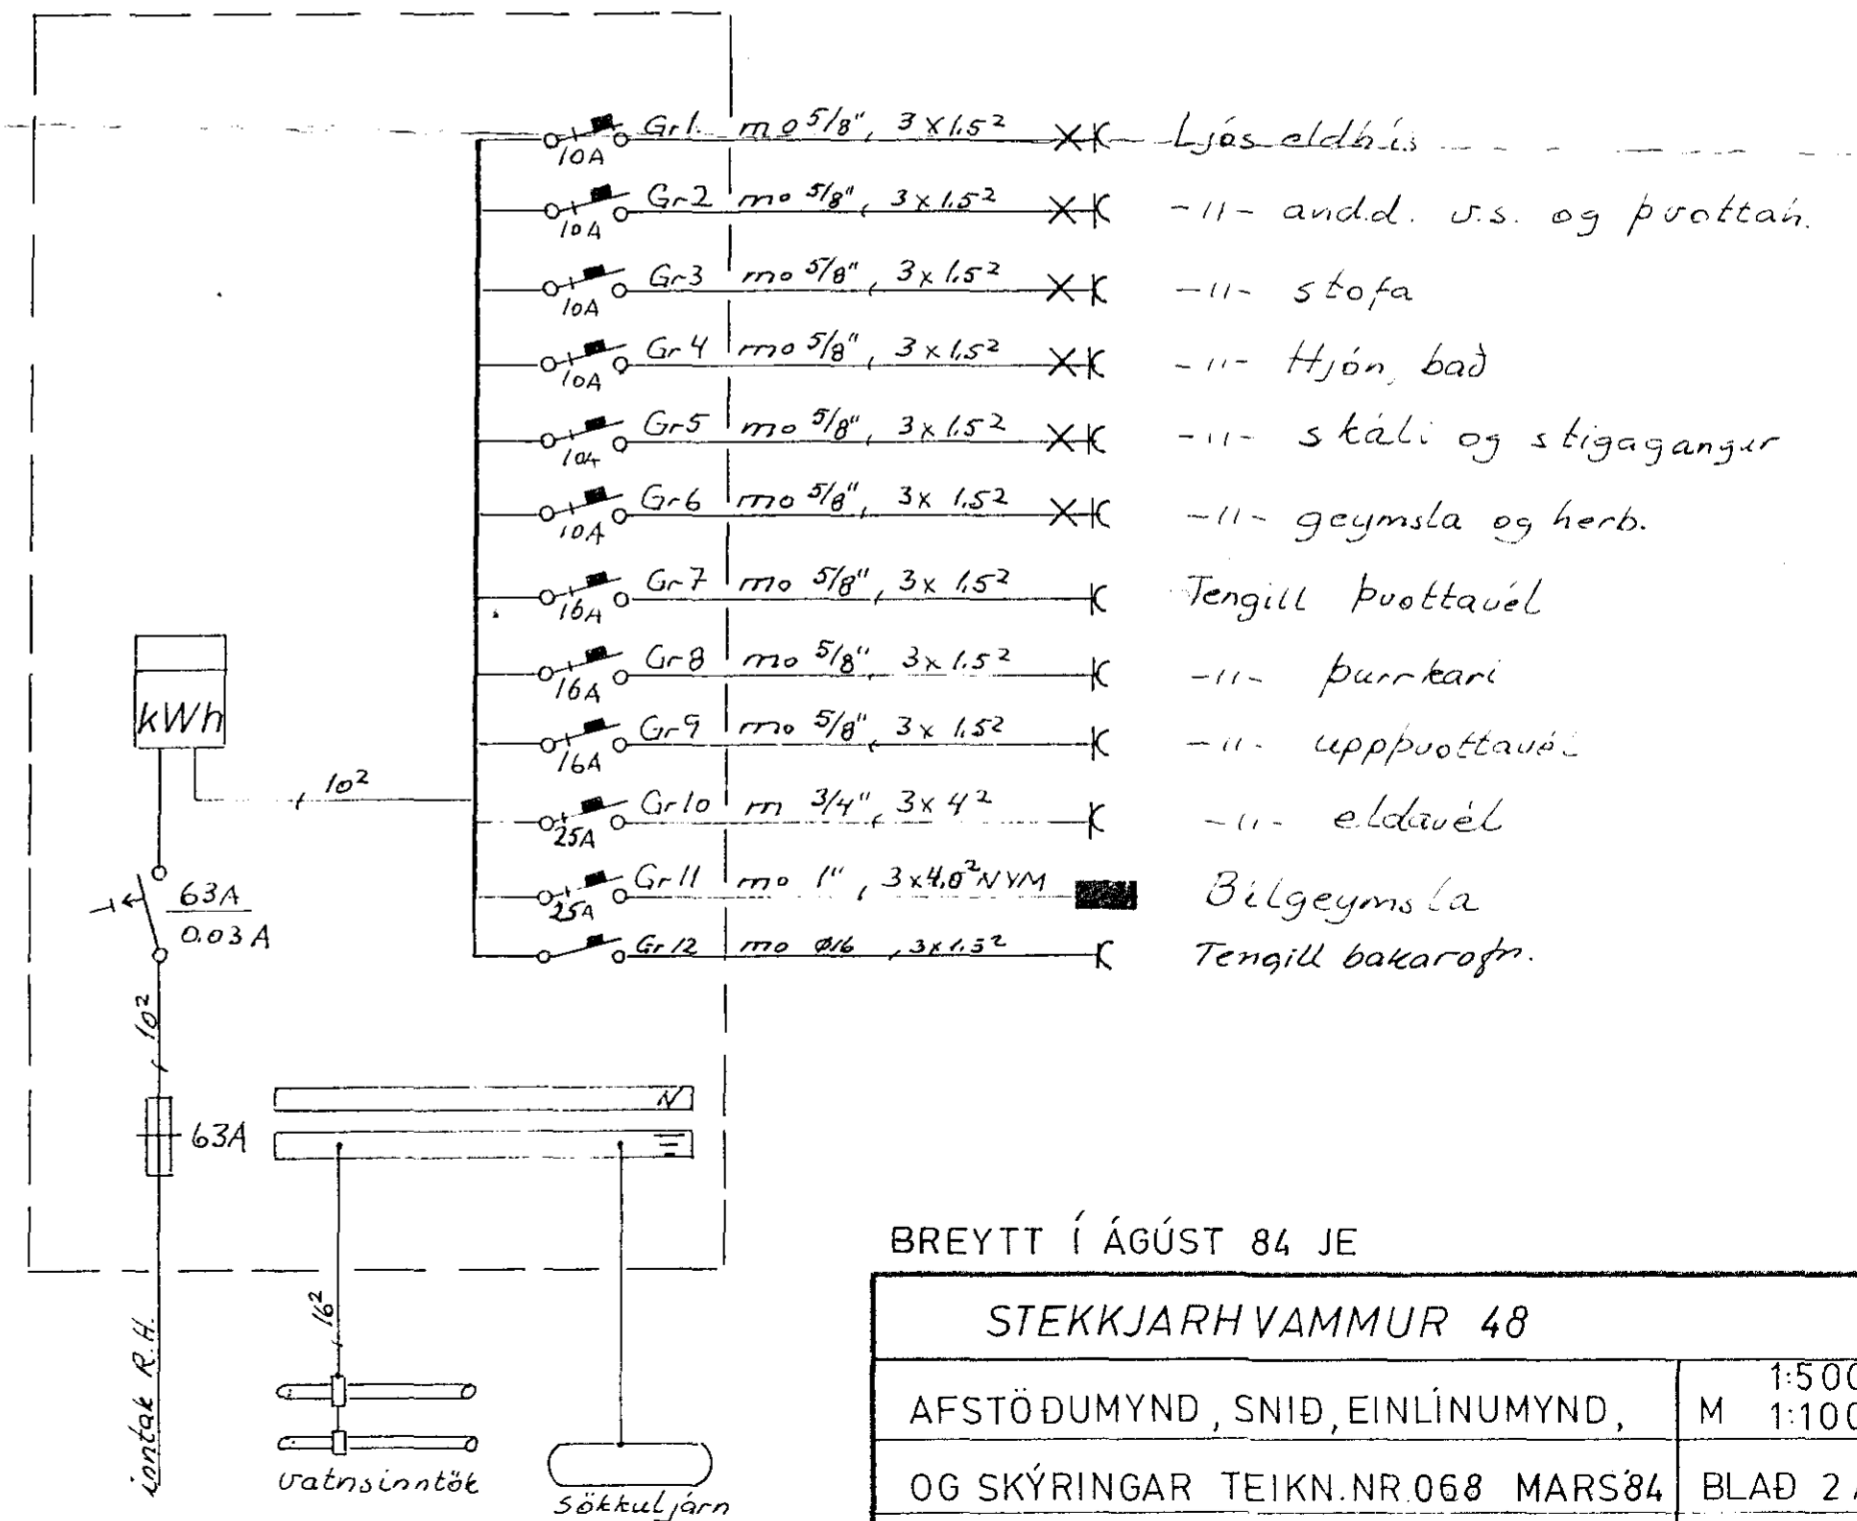

R.H. ϕ 40 mm
 L ϕ 25 "
 F ϕ 25 "
 Bilg. ϕ 25 "

Skýringar:
 Málstærðir rofa og tegla sé 10A.
 Pipar sé $5/8"$ um 1.52.
 Hæð rofa sé 110 cm.
 Hæð tegla í eldhúsi þrjútakari og bilgeymslu sé 110 cm.
 Hæð tegla sé 20 cm. Nema annars sé getið.
 Öll hæðarmál eru mæld út fullfrágengin gólf.
 Taka skal mál veggja s.k. smíðabeiteningur.
 Tafli sé úf rúkaþéttingent.
 Binda skal samun rúmsimna og jurtunla
 vaxer.
 Hlaga sé málaða með látum kálfi.

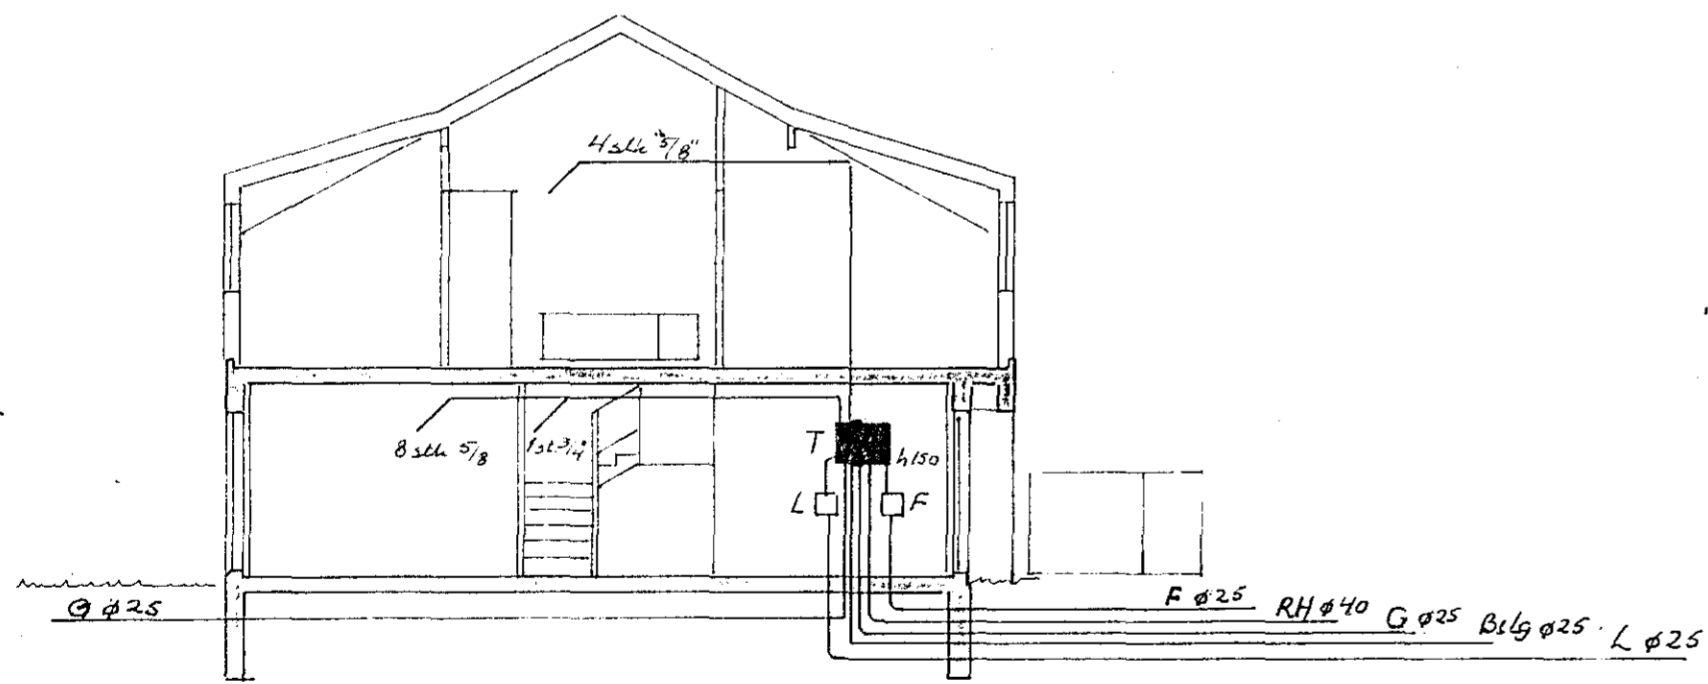

BREYTT Í ÁGÚST 84 JE

STEKKJARHVAMMUR 48

AFSTÖDUMYND, SNIÐ, EINLÍNUMYND,	M 1:500
OG SKÝRINGAR TEIKN.NR.068 MARS84	M 1:100
JON OG JENS S 54160 OG 52829	BLAÐ 2 AF 2
	TEIKN 79.H.