


Húsvéiti nr. 1374 Taðna nr. 2245
 Samþykkt þ. 10. 4. 1984
 E.H. RÁFVEIÐ og MARJÁRD
 Eftirlitssöður rafhlagna

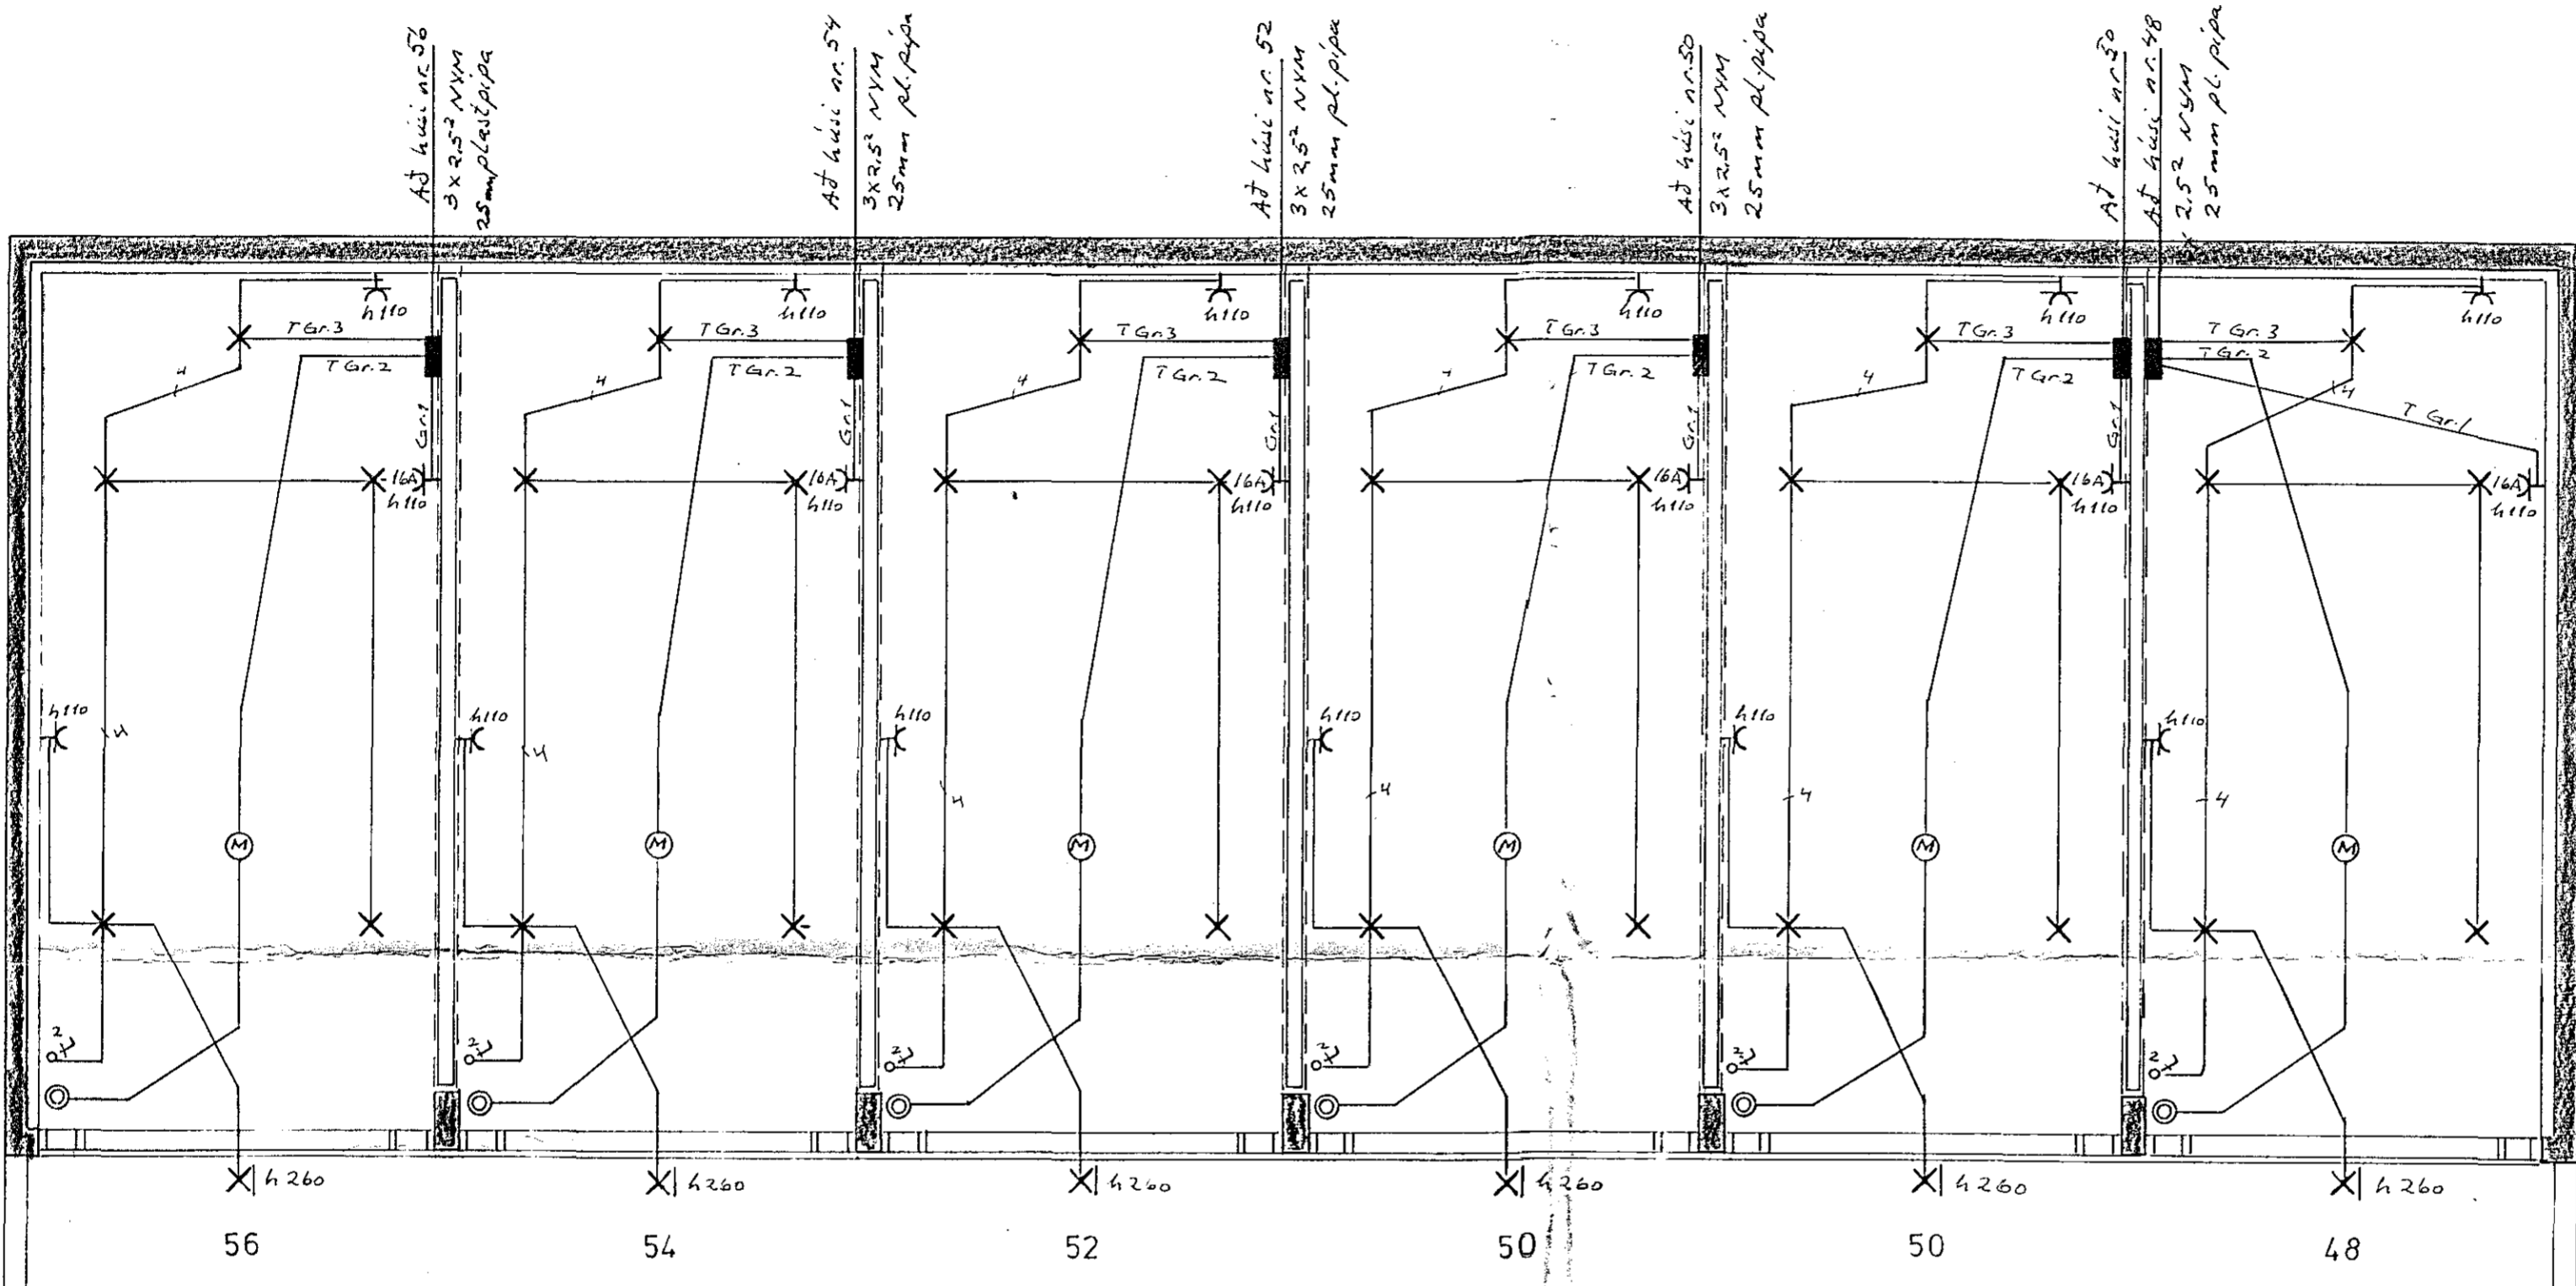

Að húsi nr. 56
 3 x 2,5² NYM
 25mm pL.pipa


Að húsi nr. 54
 3 x 2,5² NYM
 25mm pL.pipa

Að húsi nr. 52
 3 x 2,5² NYM
 25mm pL.pipa

Að húsi nr. 50
 3 x 2,5² NYM
 25mm pL.pipa

Að húsi nr. 50
 3 x 2,5² NYM
 25mm pL.pipa

Að húsi nr. 48
 3 x 2,5² NYM
 25mm pL.pipa

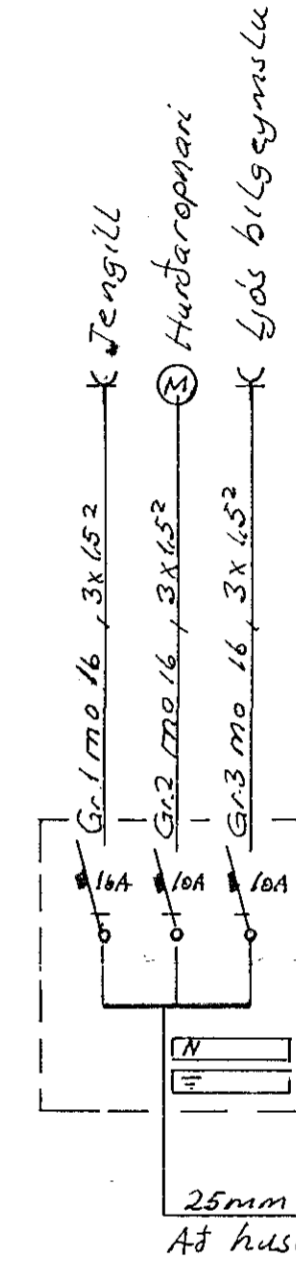

Tafla fyrir bilgeymslur
 nr. 48, 50, 50, 52, 54, 56

25mm pL.pipa, 3x4,02 NYM
 Að húsum nr. 48, 50, 50, 52, 54, 56

NR.	BREYTING	DAGS	BR.
STEKKJARHVAMMUR 48-56			
RAFLAGNATEIKNING		HANNAD	7.9.H
BILGEYMSLUM		TEIKNAD	7.9.H
		DAGS	FEB 84
		BLAÐ	AF
		KVARÐI	1 50
		VERK NR.	072

Þón 29 Júnis s. 54160 og 52829