


Húsvita nr. 1924 Teikning nr. 2245
 Samþykkt þ. 10. 4. 1984
 f.n. RAFFVITU LINDARJARDAR
 Eirilitsmaður rannsóknar

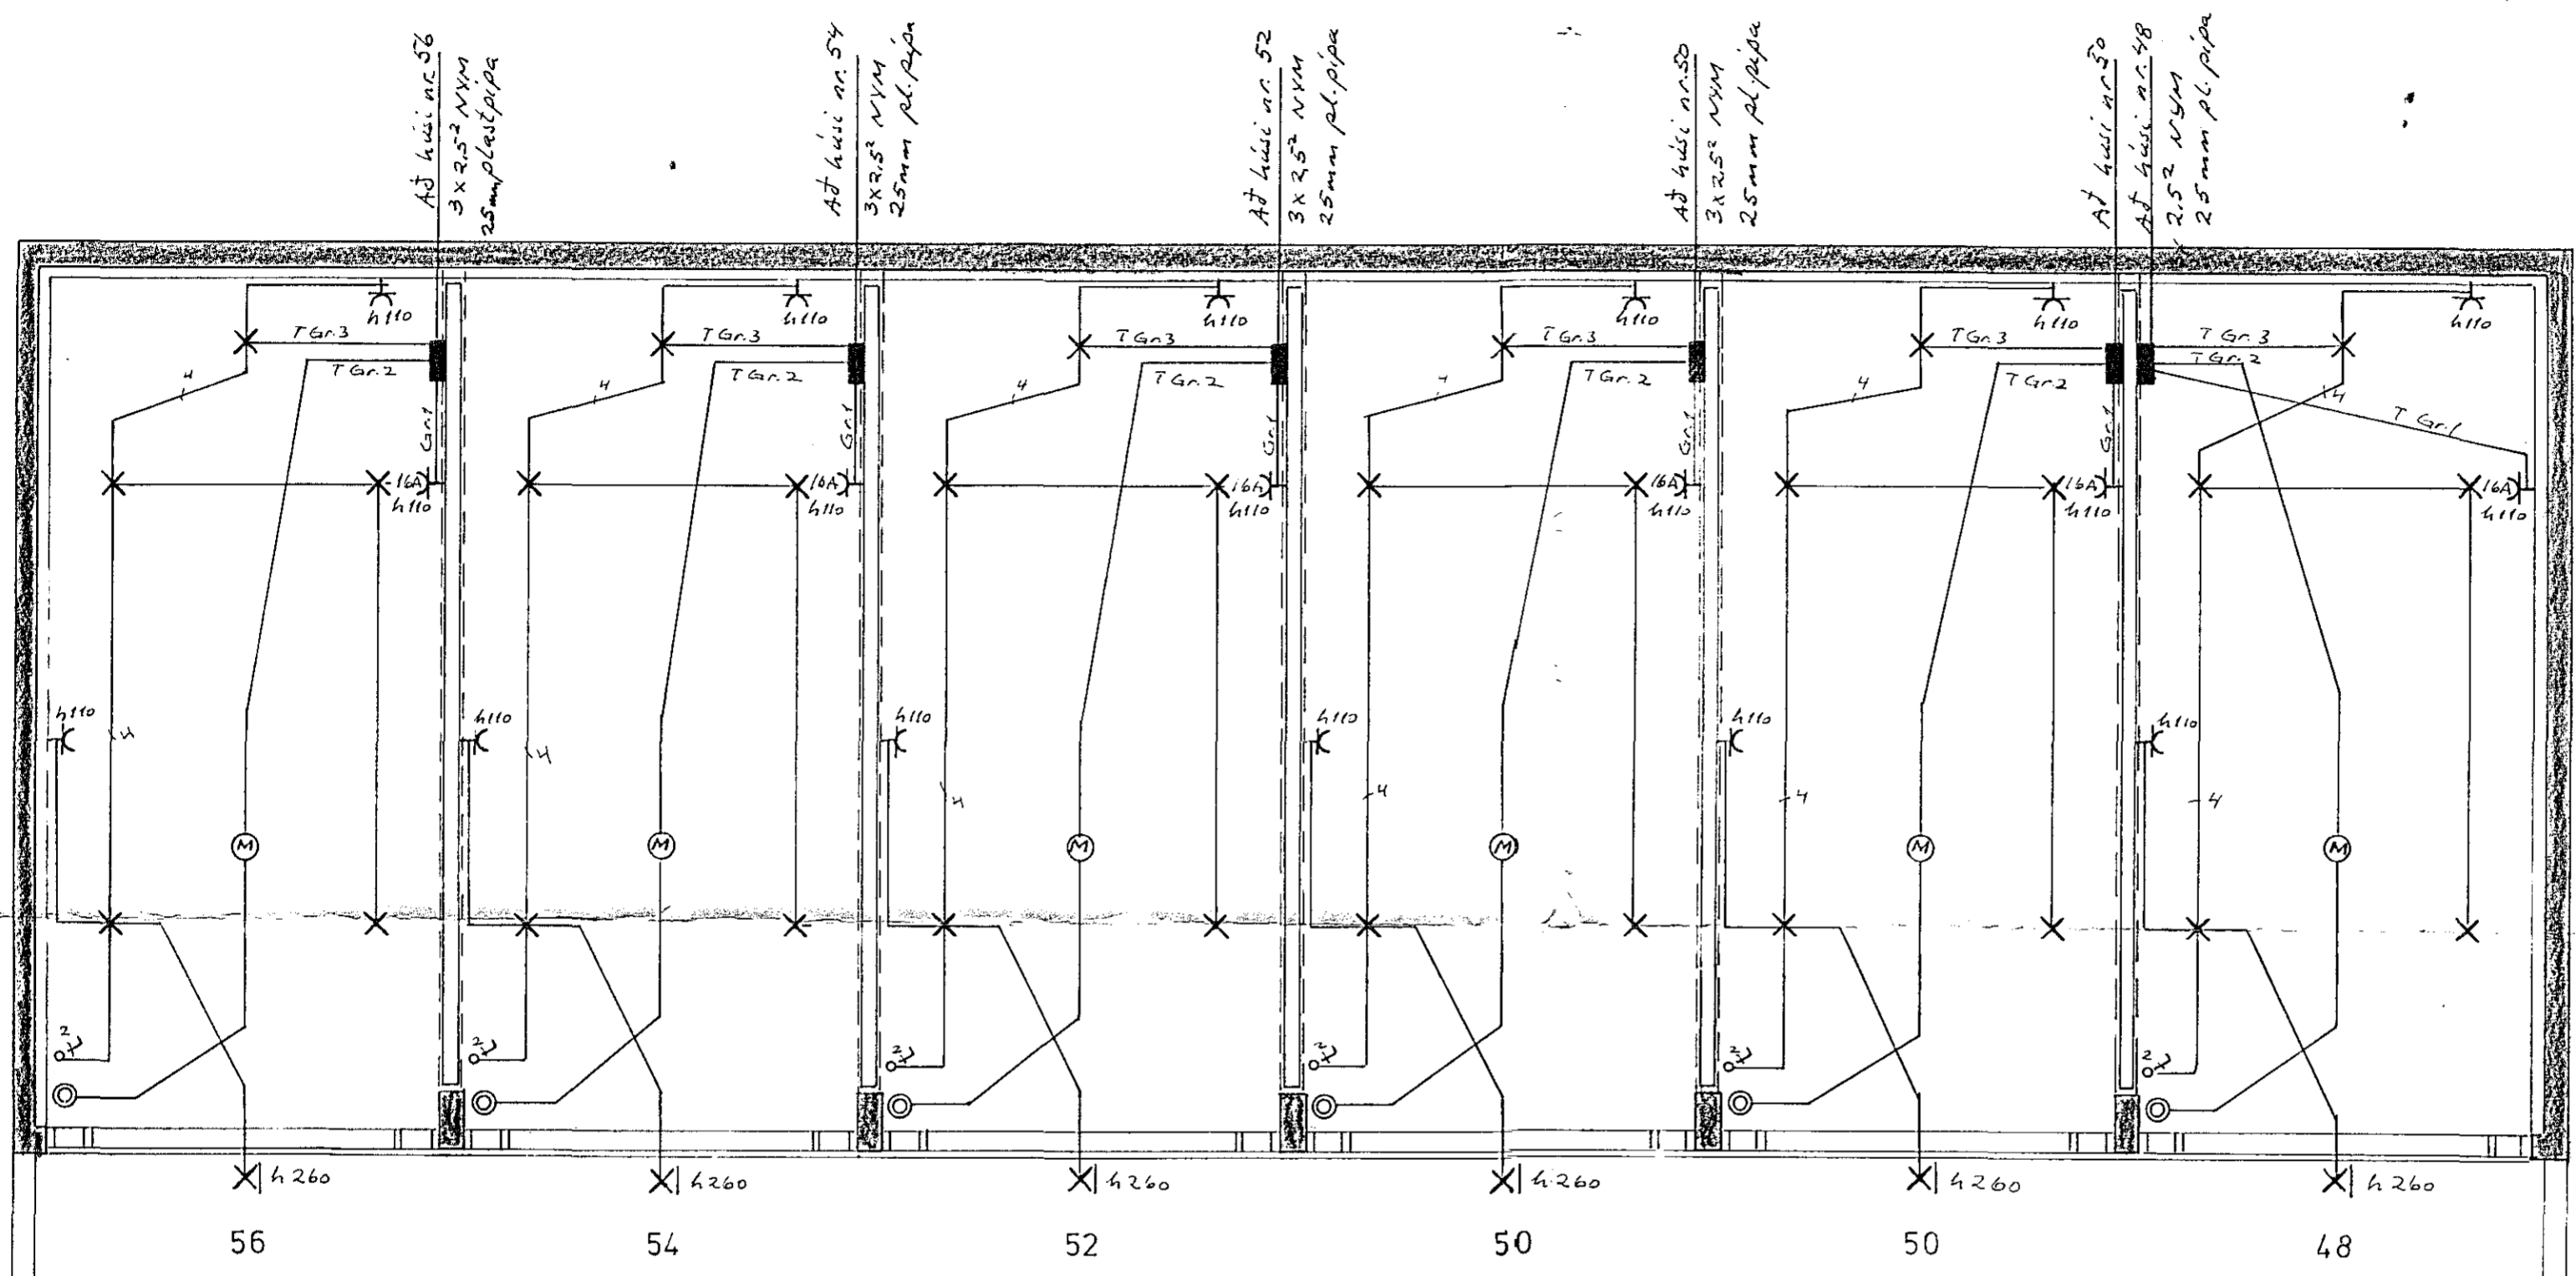


Af húsi nr. 56
 3 x 2,5² NYM
 25mm pl.pipa

Af húsi nr. 54
 3 x 2,5² NYM
 25mm pl.pipa

Af húsi nr. 52
 3 x 2,5² NYM
 25mm pl.pipa

Af húsi nr. 50
 3 x 2,5² NYM
 25mm pl.pipa

Af húsi nr. 50
 Af húsi nr. 48
 2,5² NYM
 25mm pl.pipa

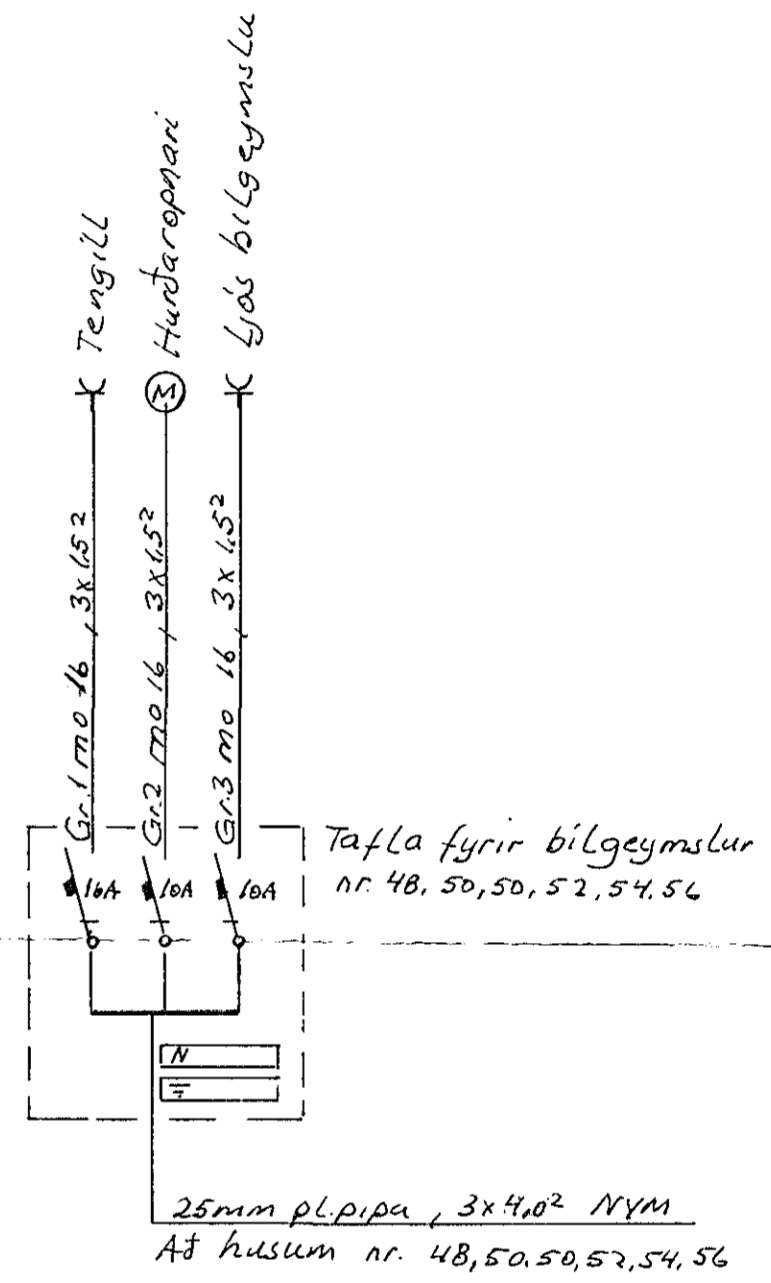

| NR. | BREYTING | DAGS | BR. |
|---------------------------------|----------|----------|--------|
| STEKKJARHVAMMUR 48-56 | | | |
| RAFLAGNATEIKNING BILGEYMSLUM | | HANNAÐ | 7.9.H |
| | | TEIKNAD | 7.9.H |
| | | DAGS | FEB 84 |
| | | BLAÐ | AF |
| | | KVARDI | 1 50 |
| | | VERK NR. | 072 |

Fbu 29 Rens 5. 54160 og 52829