

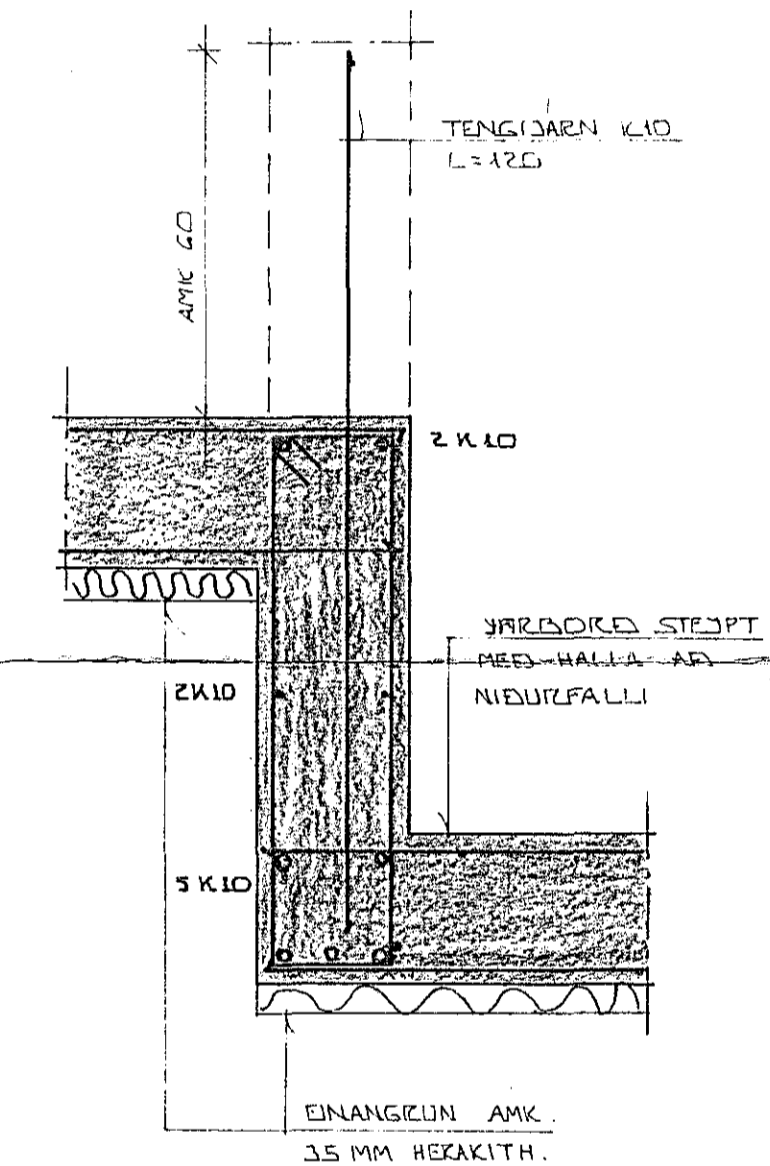
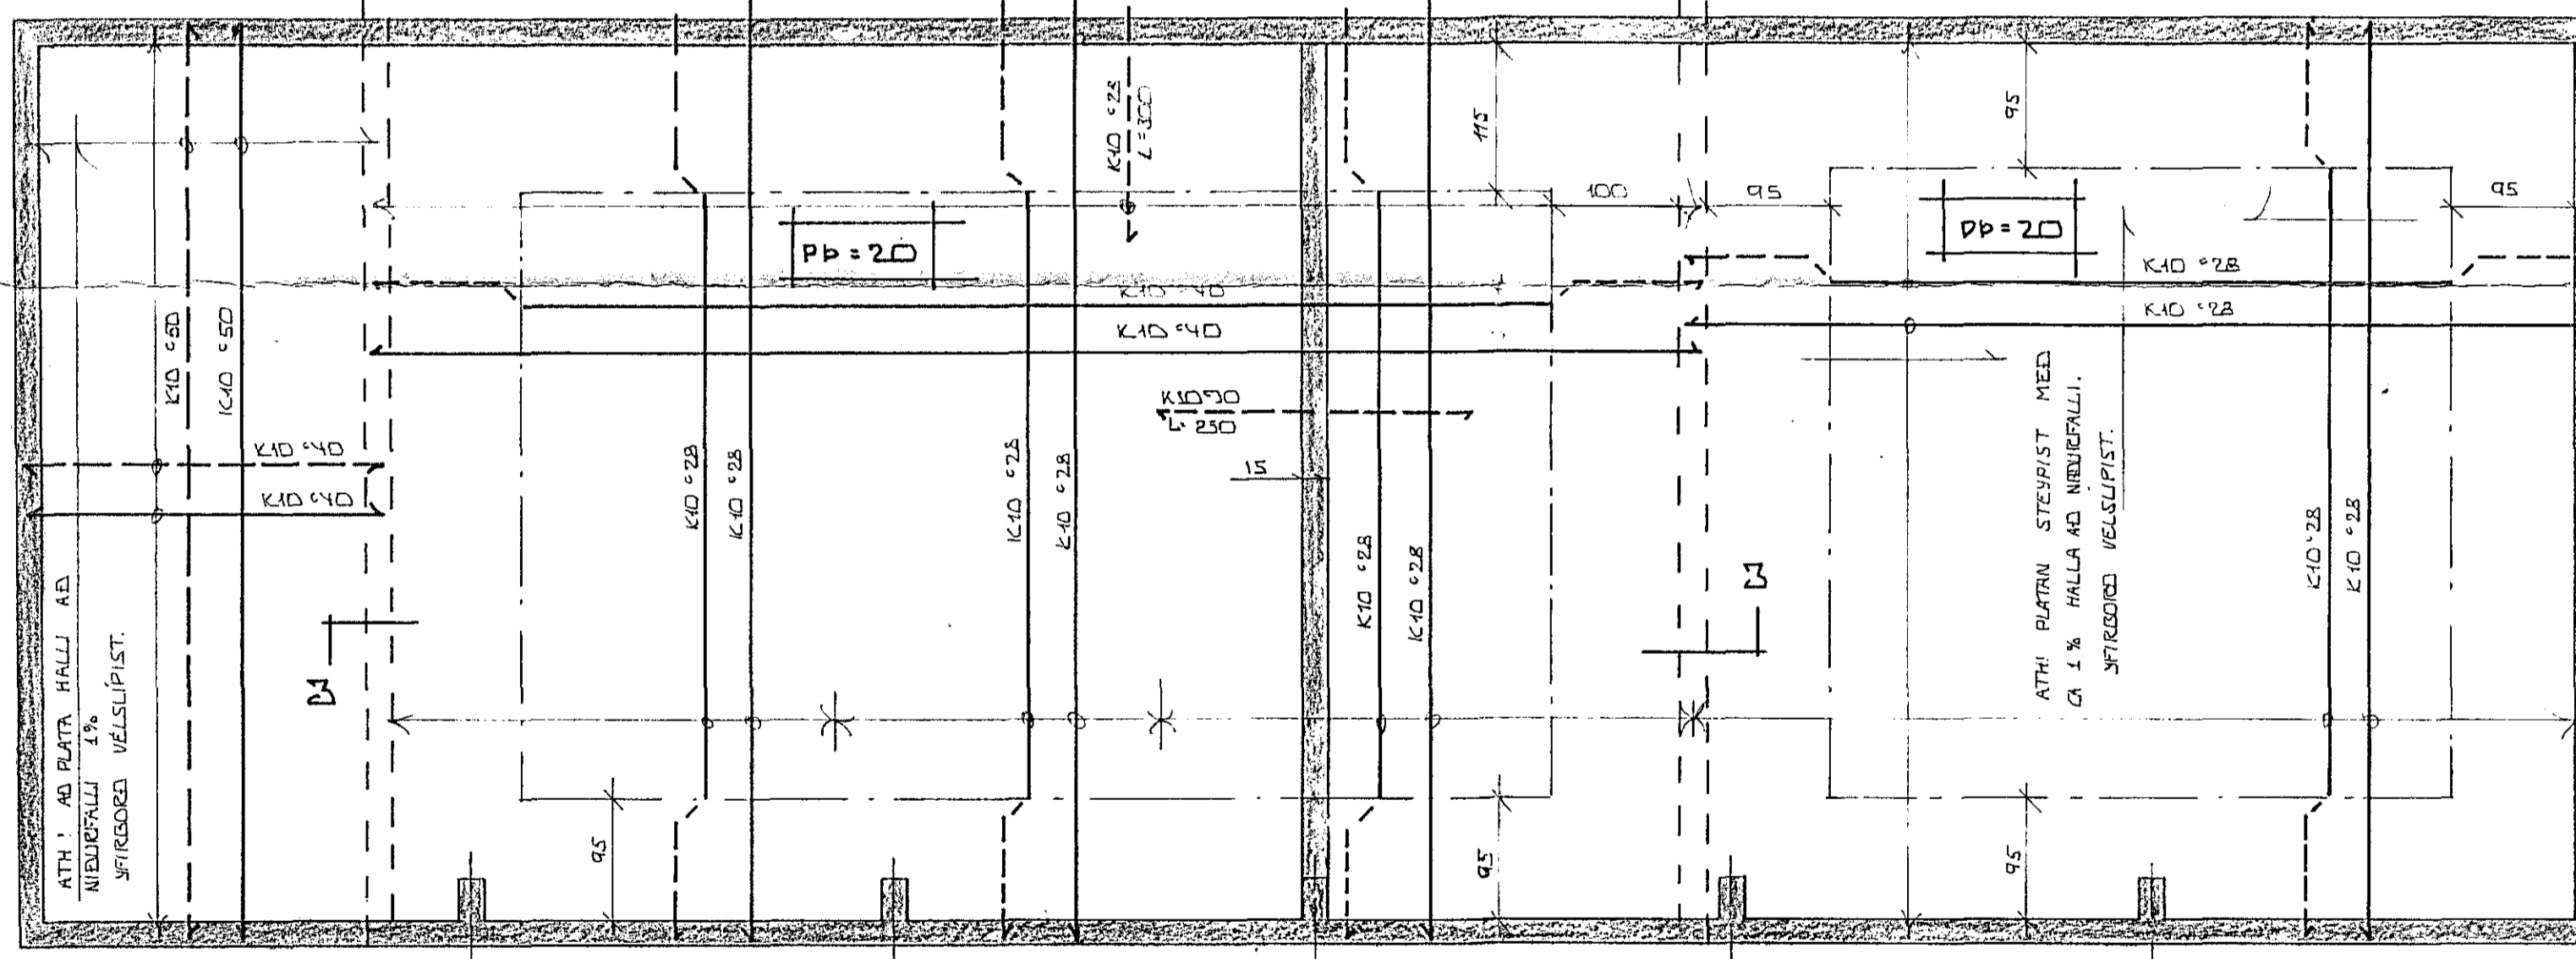


SNID 1 SNID 2

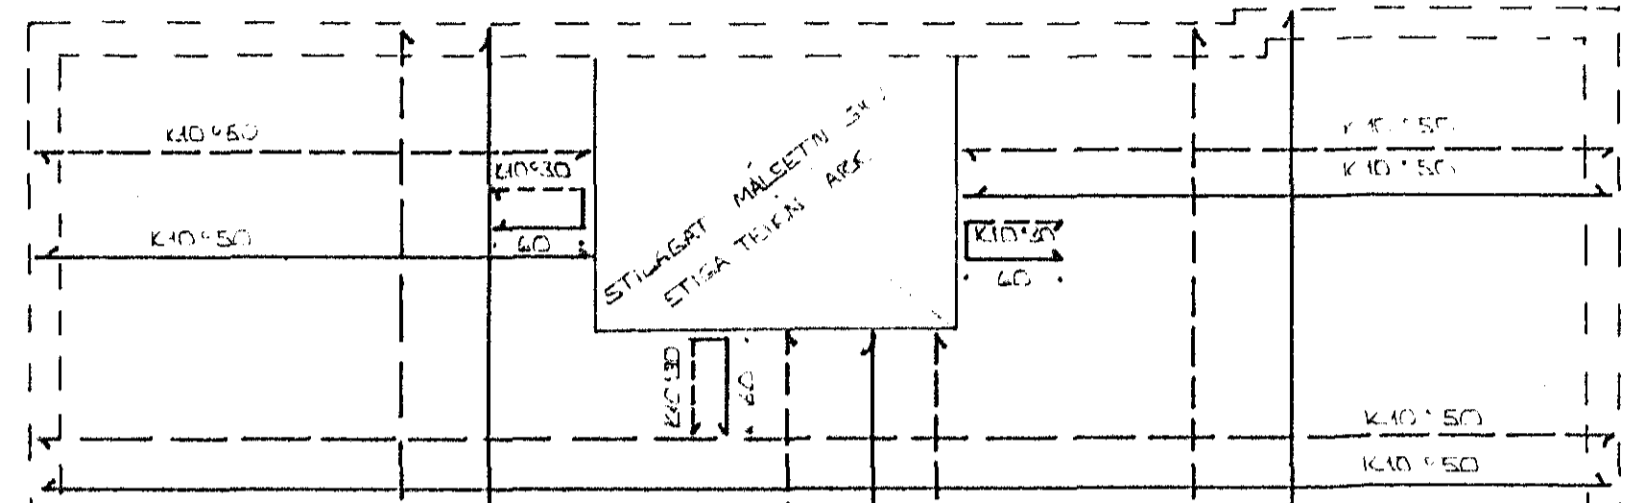

SNID 3

GRUNNMYND ~1:50

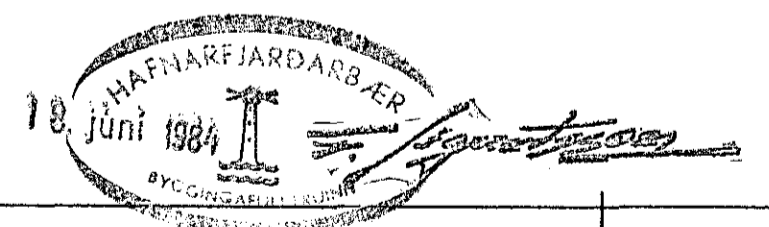

2. Jóni vagn íbúðagætt		SIGN.	
BR.NR.	DAGS.	EDLI BREVTINGAR	SIGN.
STEKKJARHVAMMUR 48-56 HAFNARFIRÐI		DAGS.	APRIL '84
GRUNNMYND - DILGEYMSLUR.		HANNAÐ	
MÆLIKV. 1:50		TEIKNAD	
SIGURÐUR ÞORLEIFSSON TEKNIFRÆÐINGUR F.T.F.I.		VERK NR.	8403
STRANDGÖTU 11 HAFNARFIRÐI SÍMI 54751		BLAD NR.	110