




NR. 48

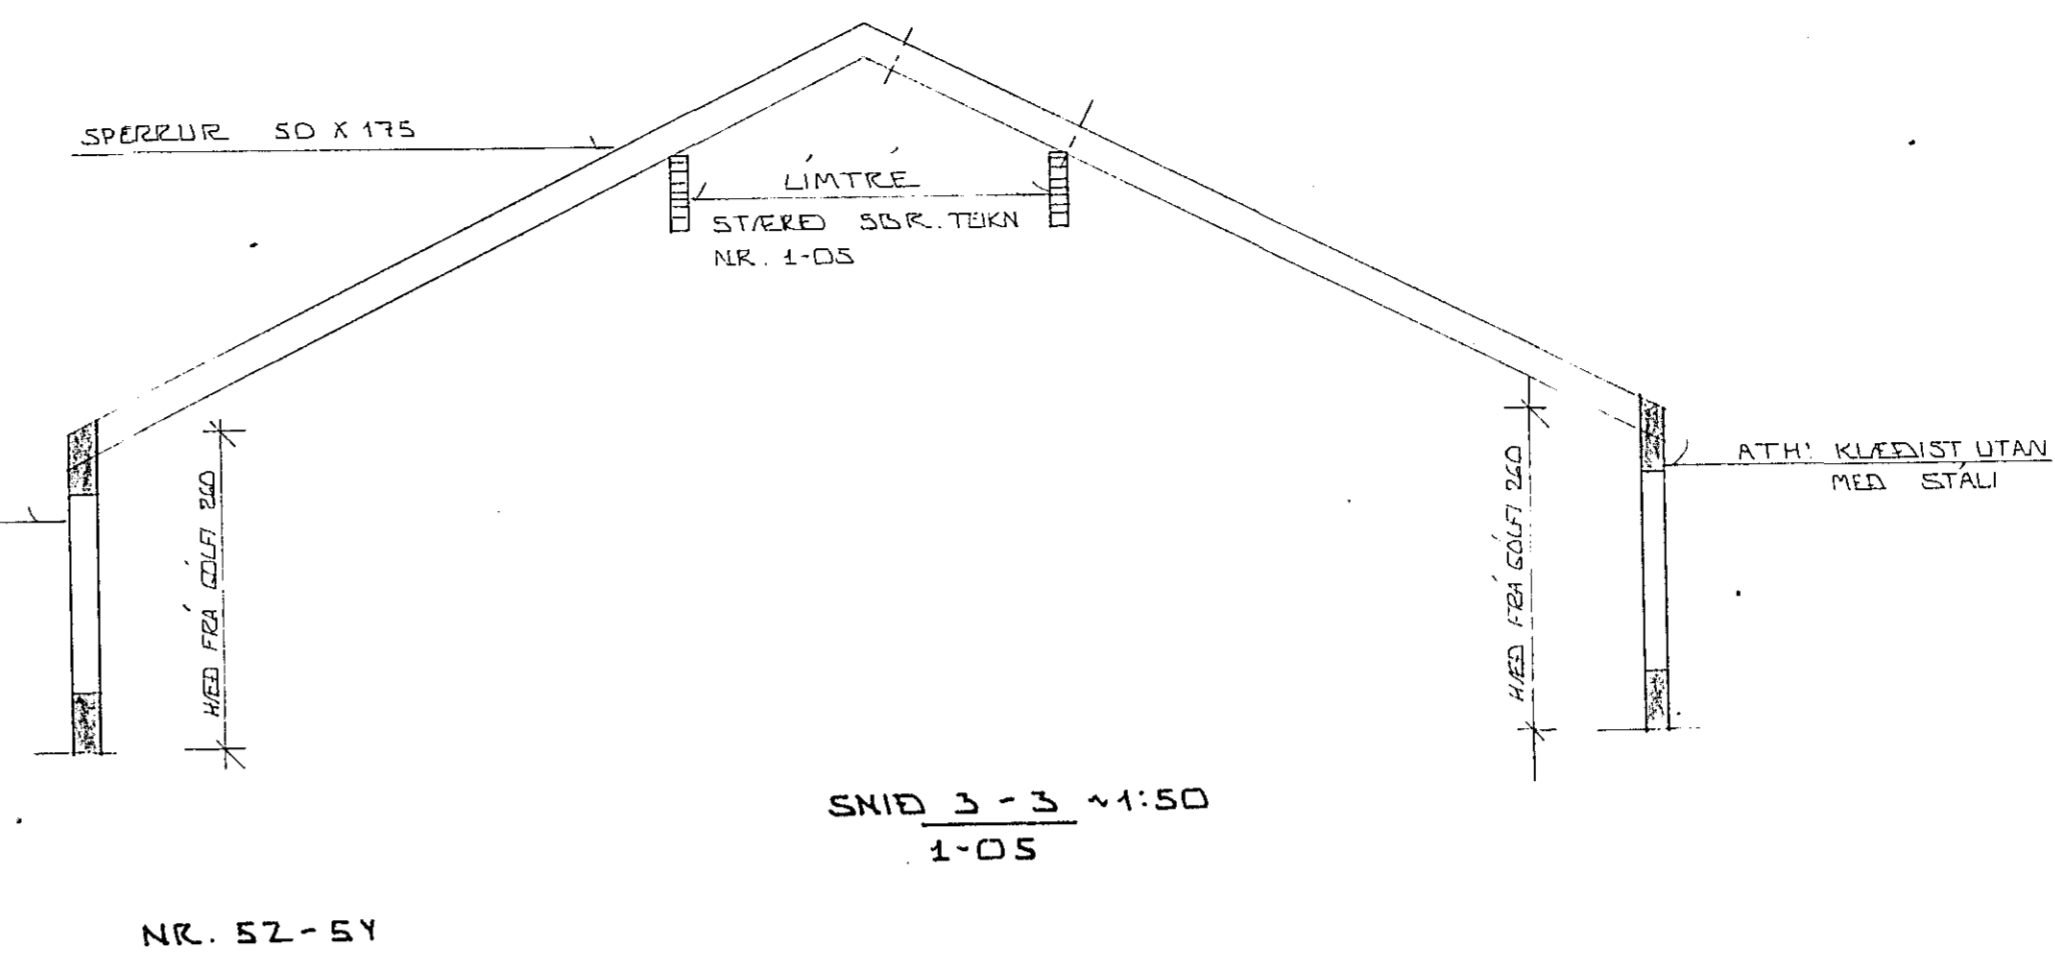


NR. 52-54

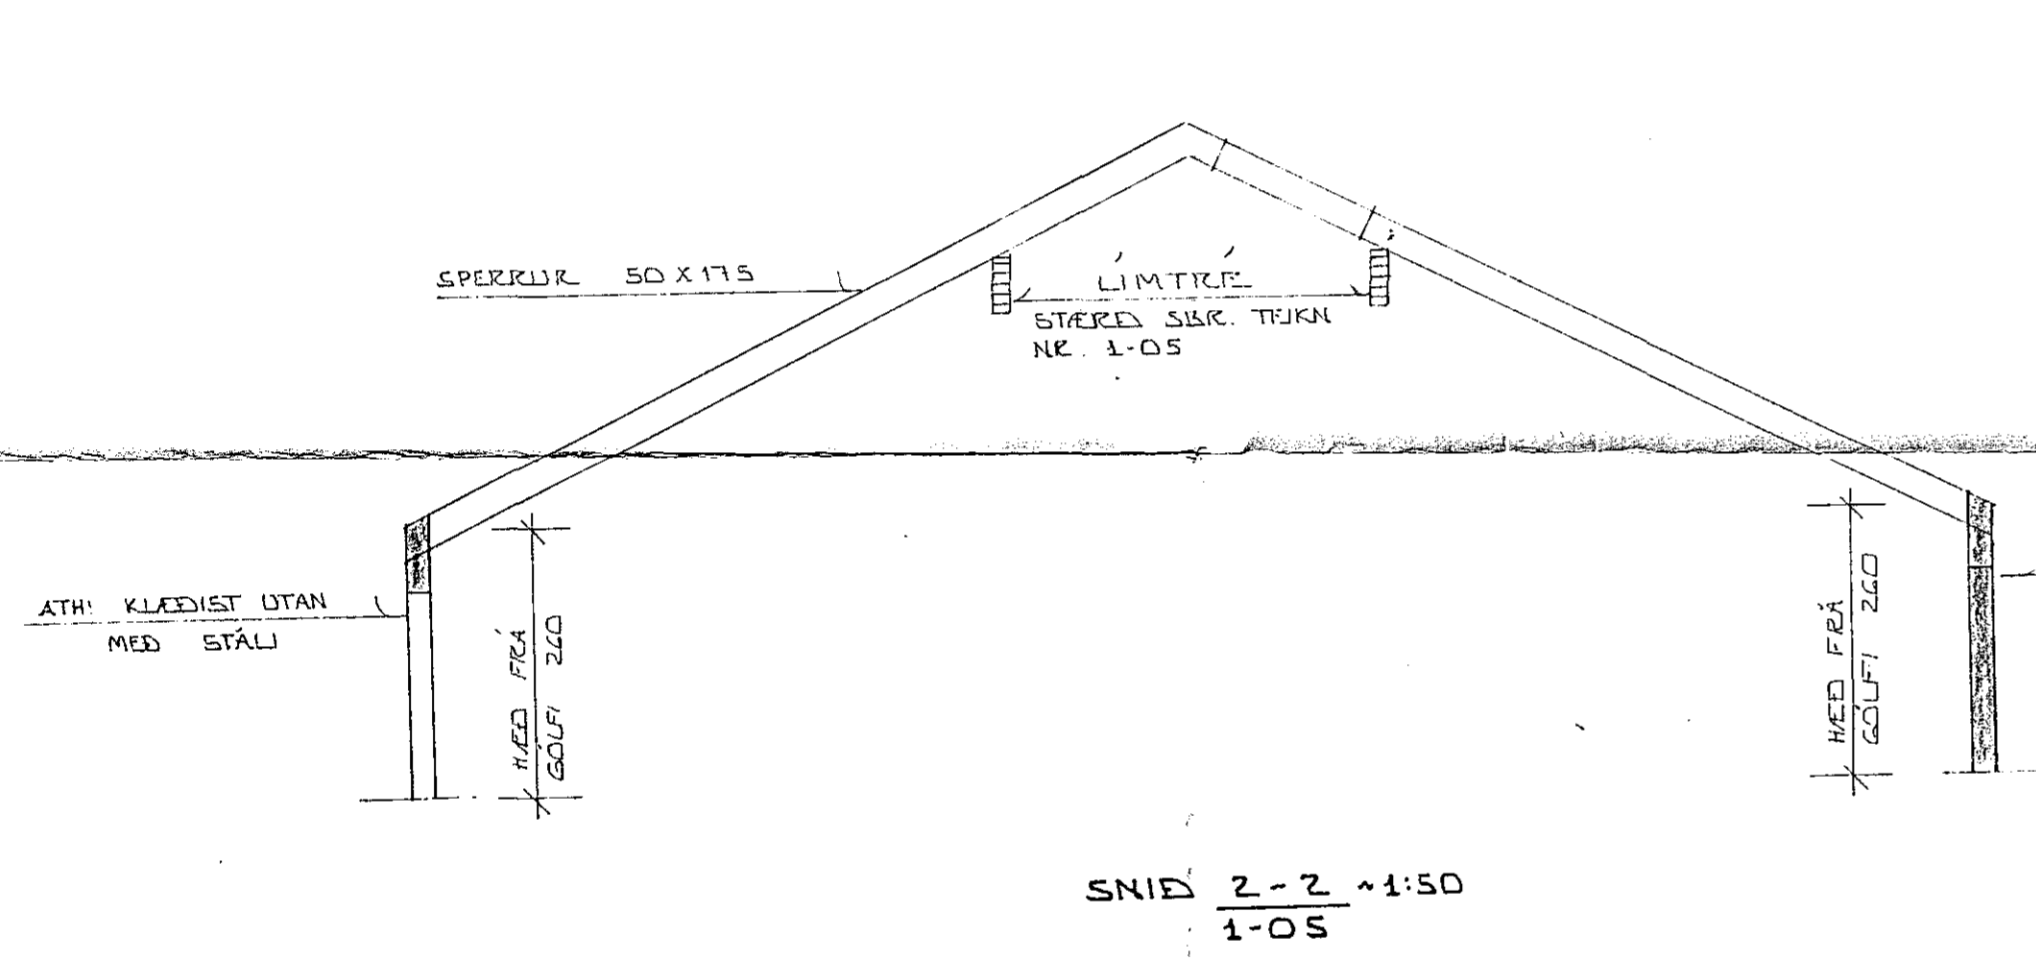

NR. 50

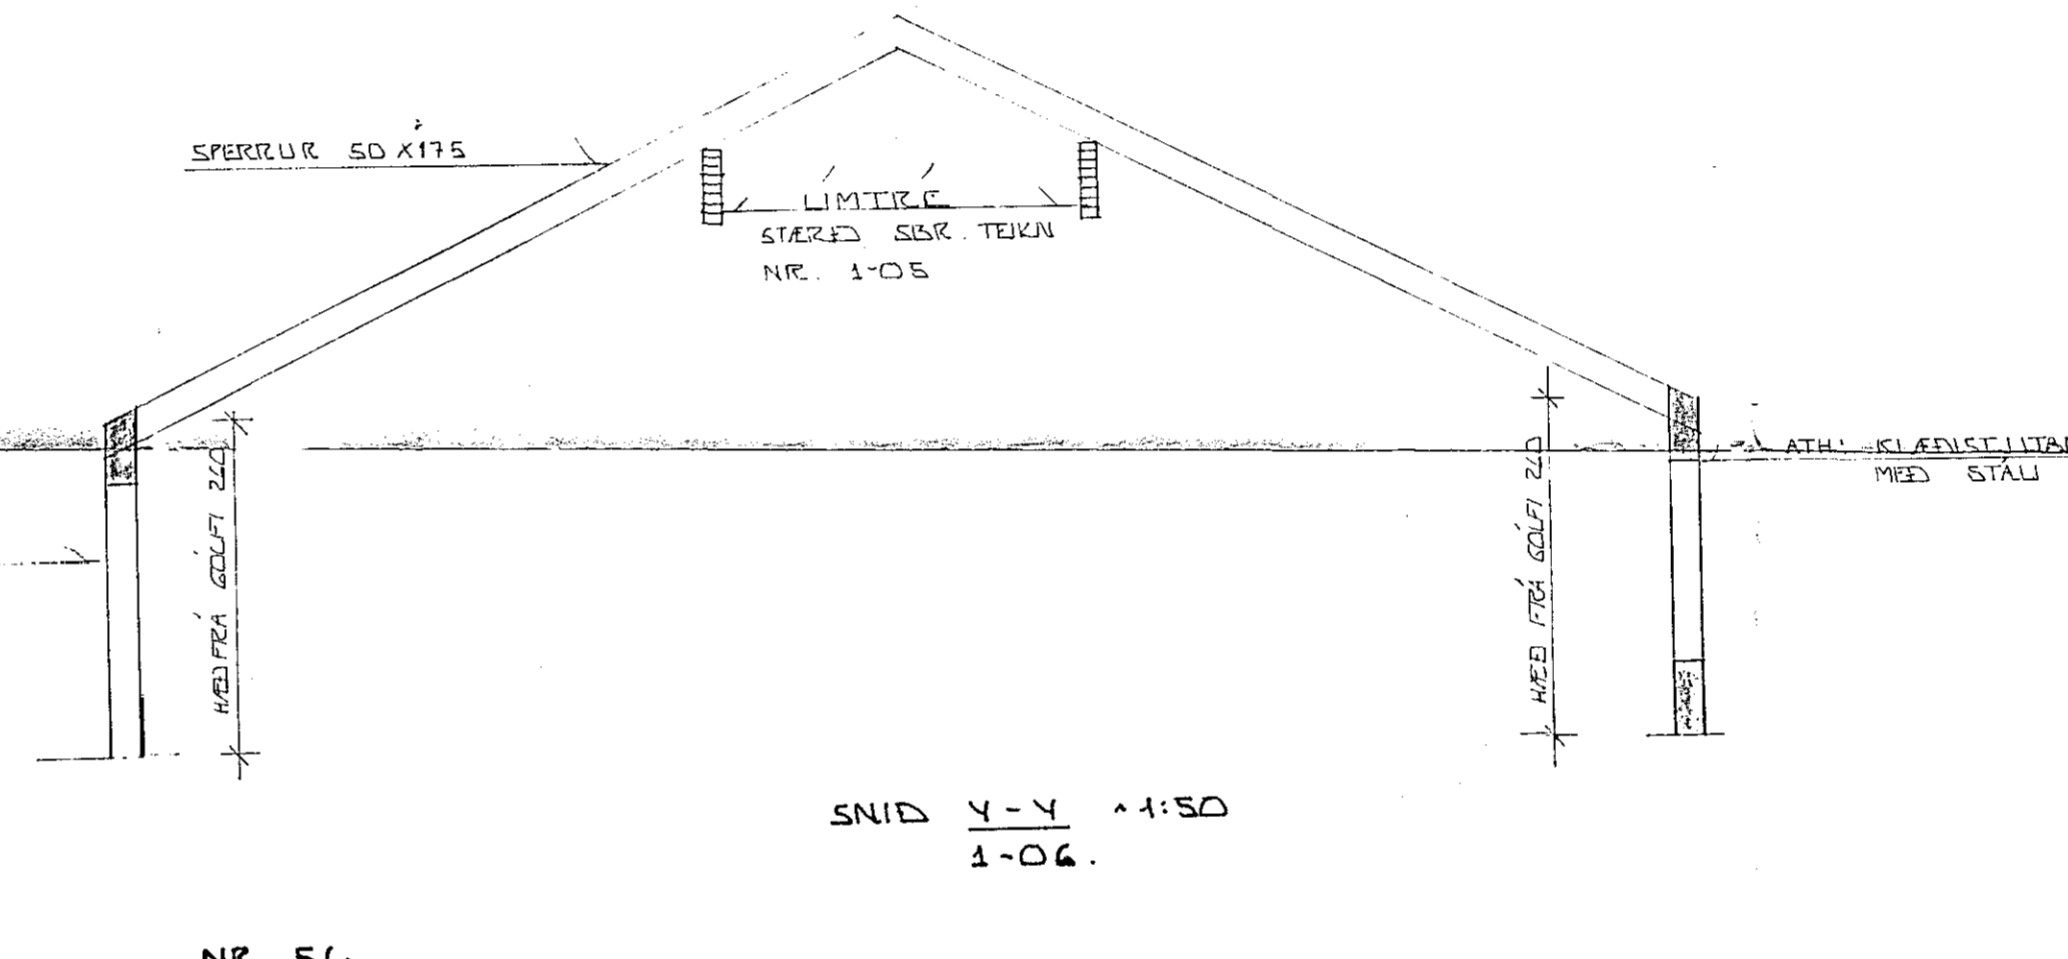

NR. 56

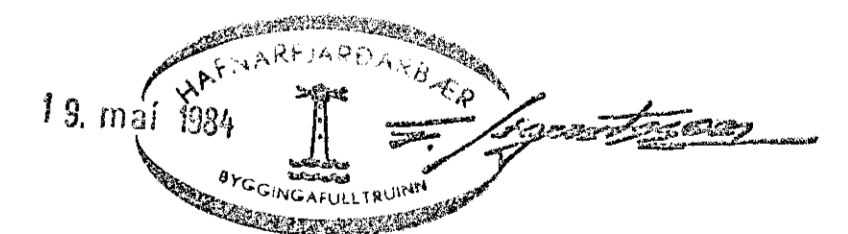

BR. NR.	DAGS	EDLI BREVTINGAR	SIGN.
STEKKJARHVAMMUR 48-56 HAFNARFJÓRÐ			DAGS
ÞAKVIRKI - SNID OG SÉRMYNDIR			ÞANNAÐ
MELIKV.			TEKNAÐ
SIGURÐUR ÞORLEIFSSON TEKNIFRÉÐINGUR F.Þ.Þ.			VERK NR. 8403
STRANDGÖTU 11 HAFNARFJÓRÐ SÍMI 5479			BLAD NR. 1-07