



Húsvita nr. 1375 Teikning nr. 246
 Samþykkt þ. 10.4. 1984
 Í. H. RAÞVEITU HANNAÐAR
 Filtrilismáttur rannsóknar

lántök samþykkt 9.14. 1984
 Í. H. RAÞVEITU HANNAÐAR
 Filbert Kristjánsson

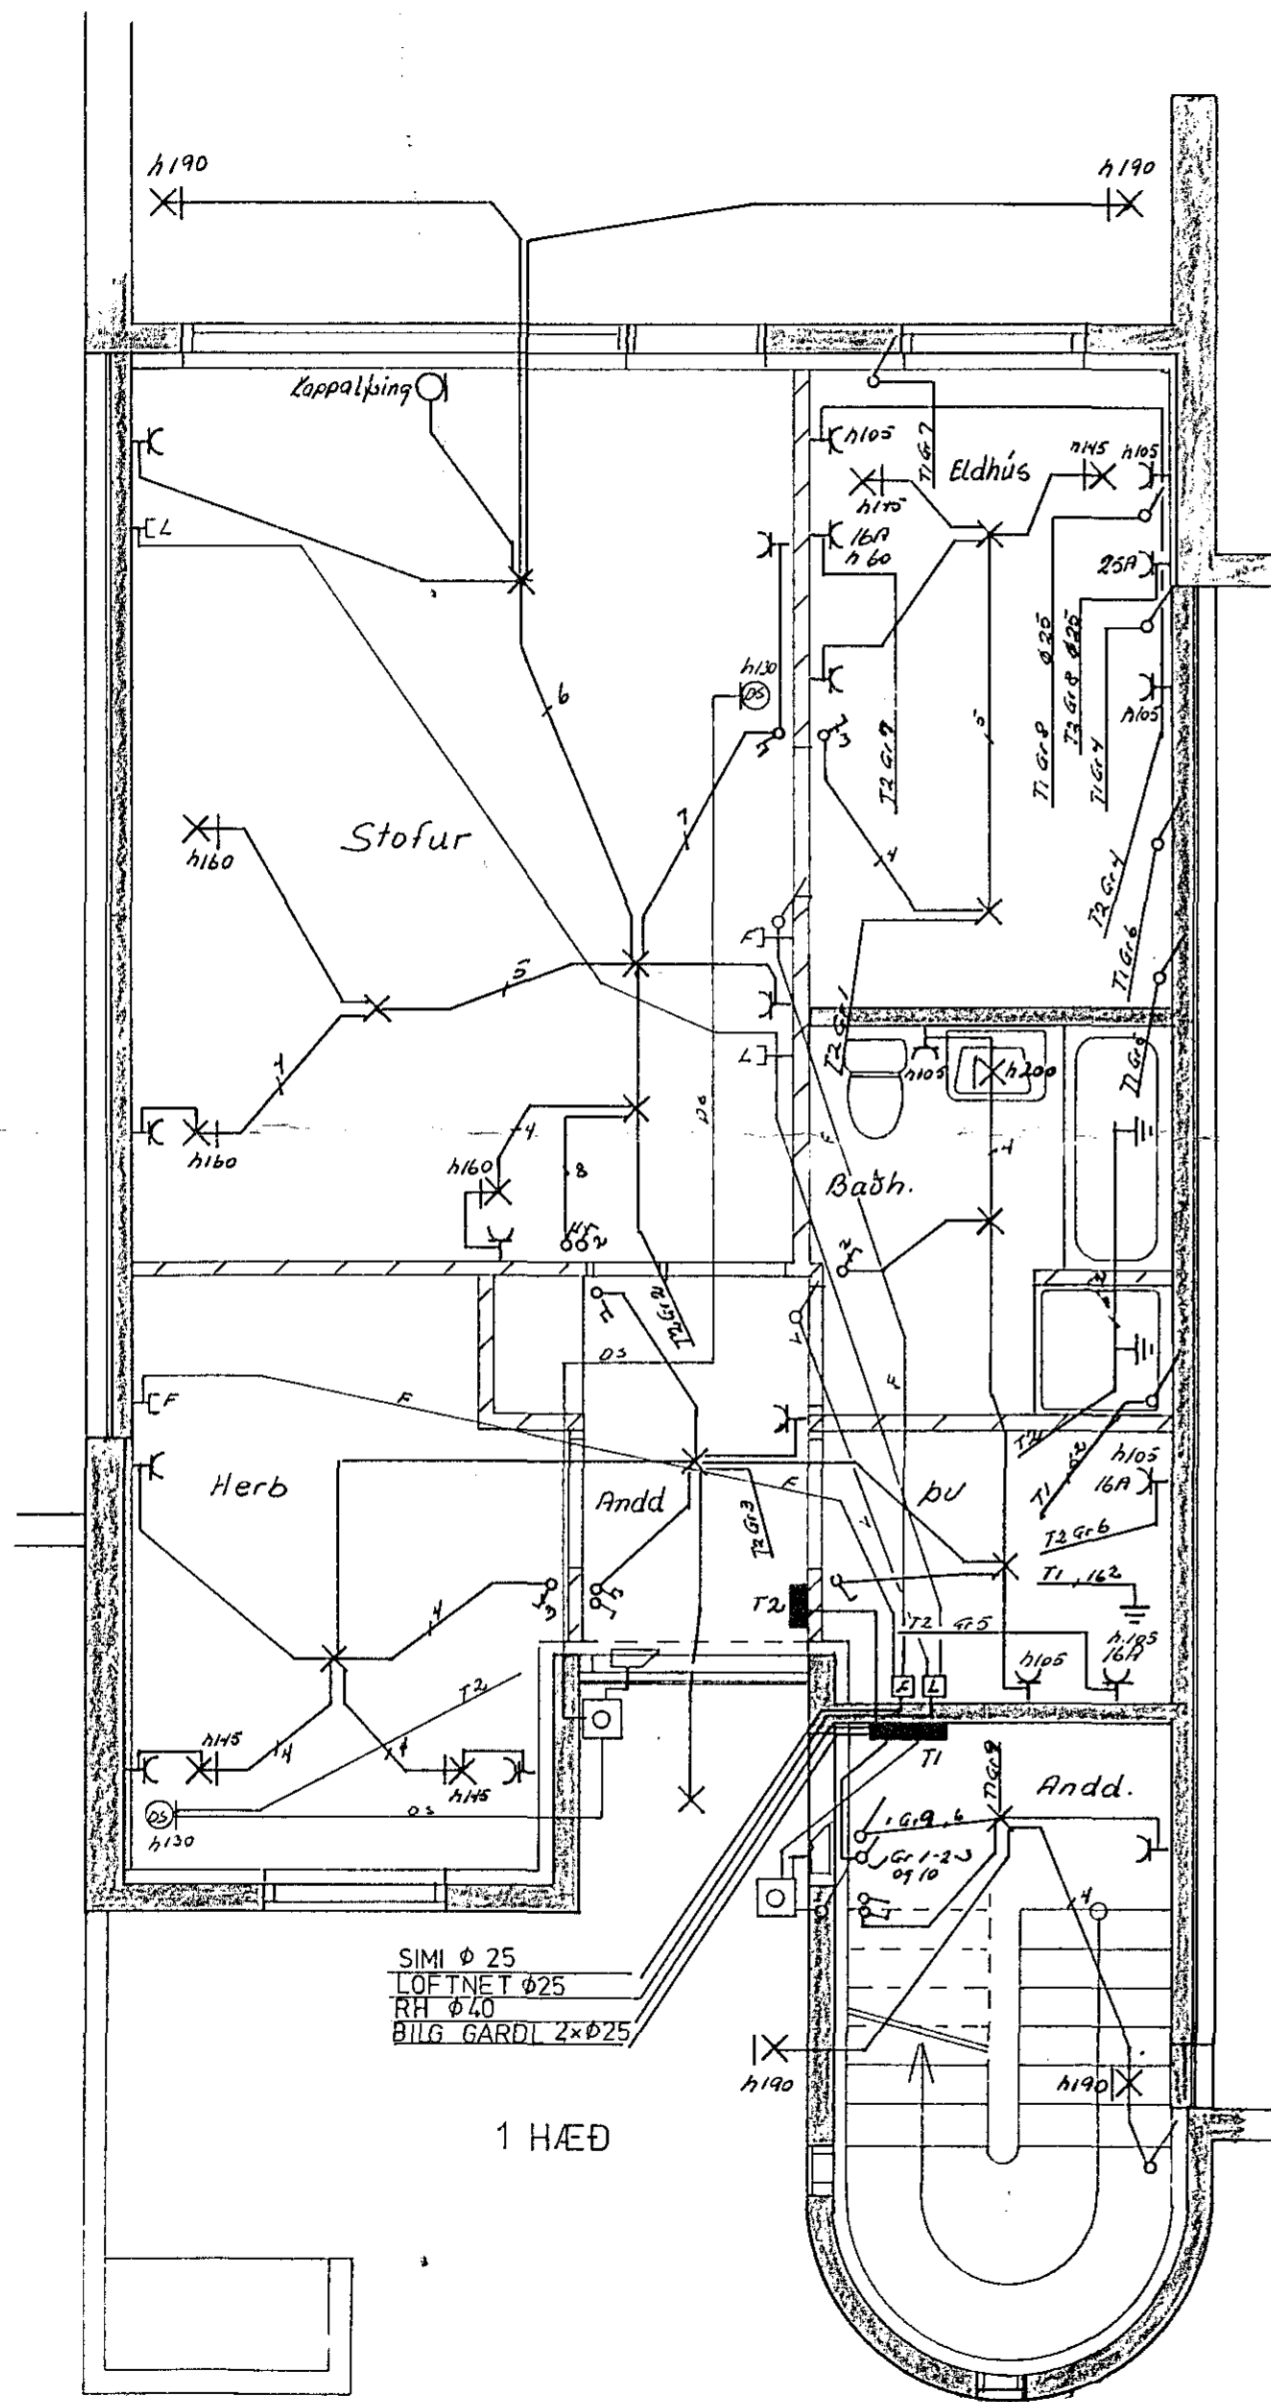

SIMI Ø 25
 LOFTNET Ø 25
 RH Ø 40
 BILG GARDI 2xØ 25

1 HÆÐ

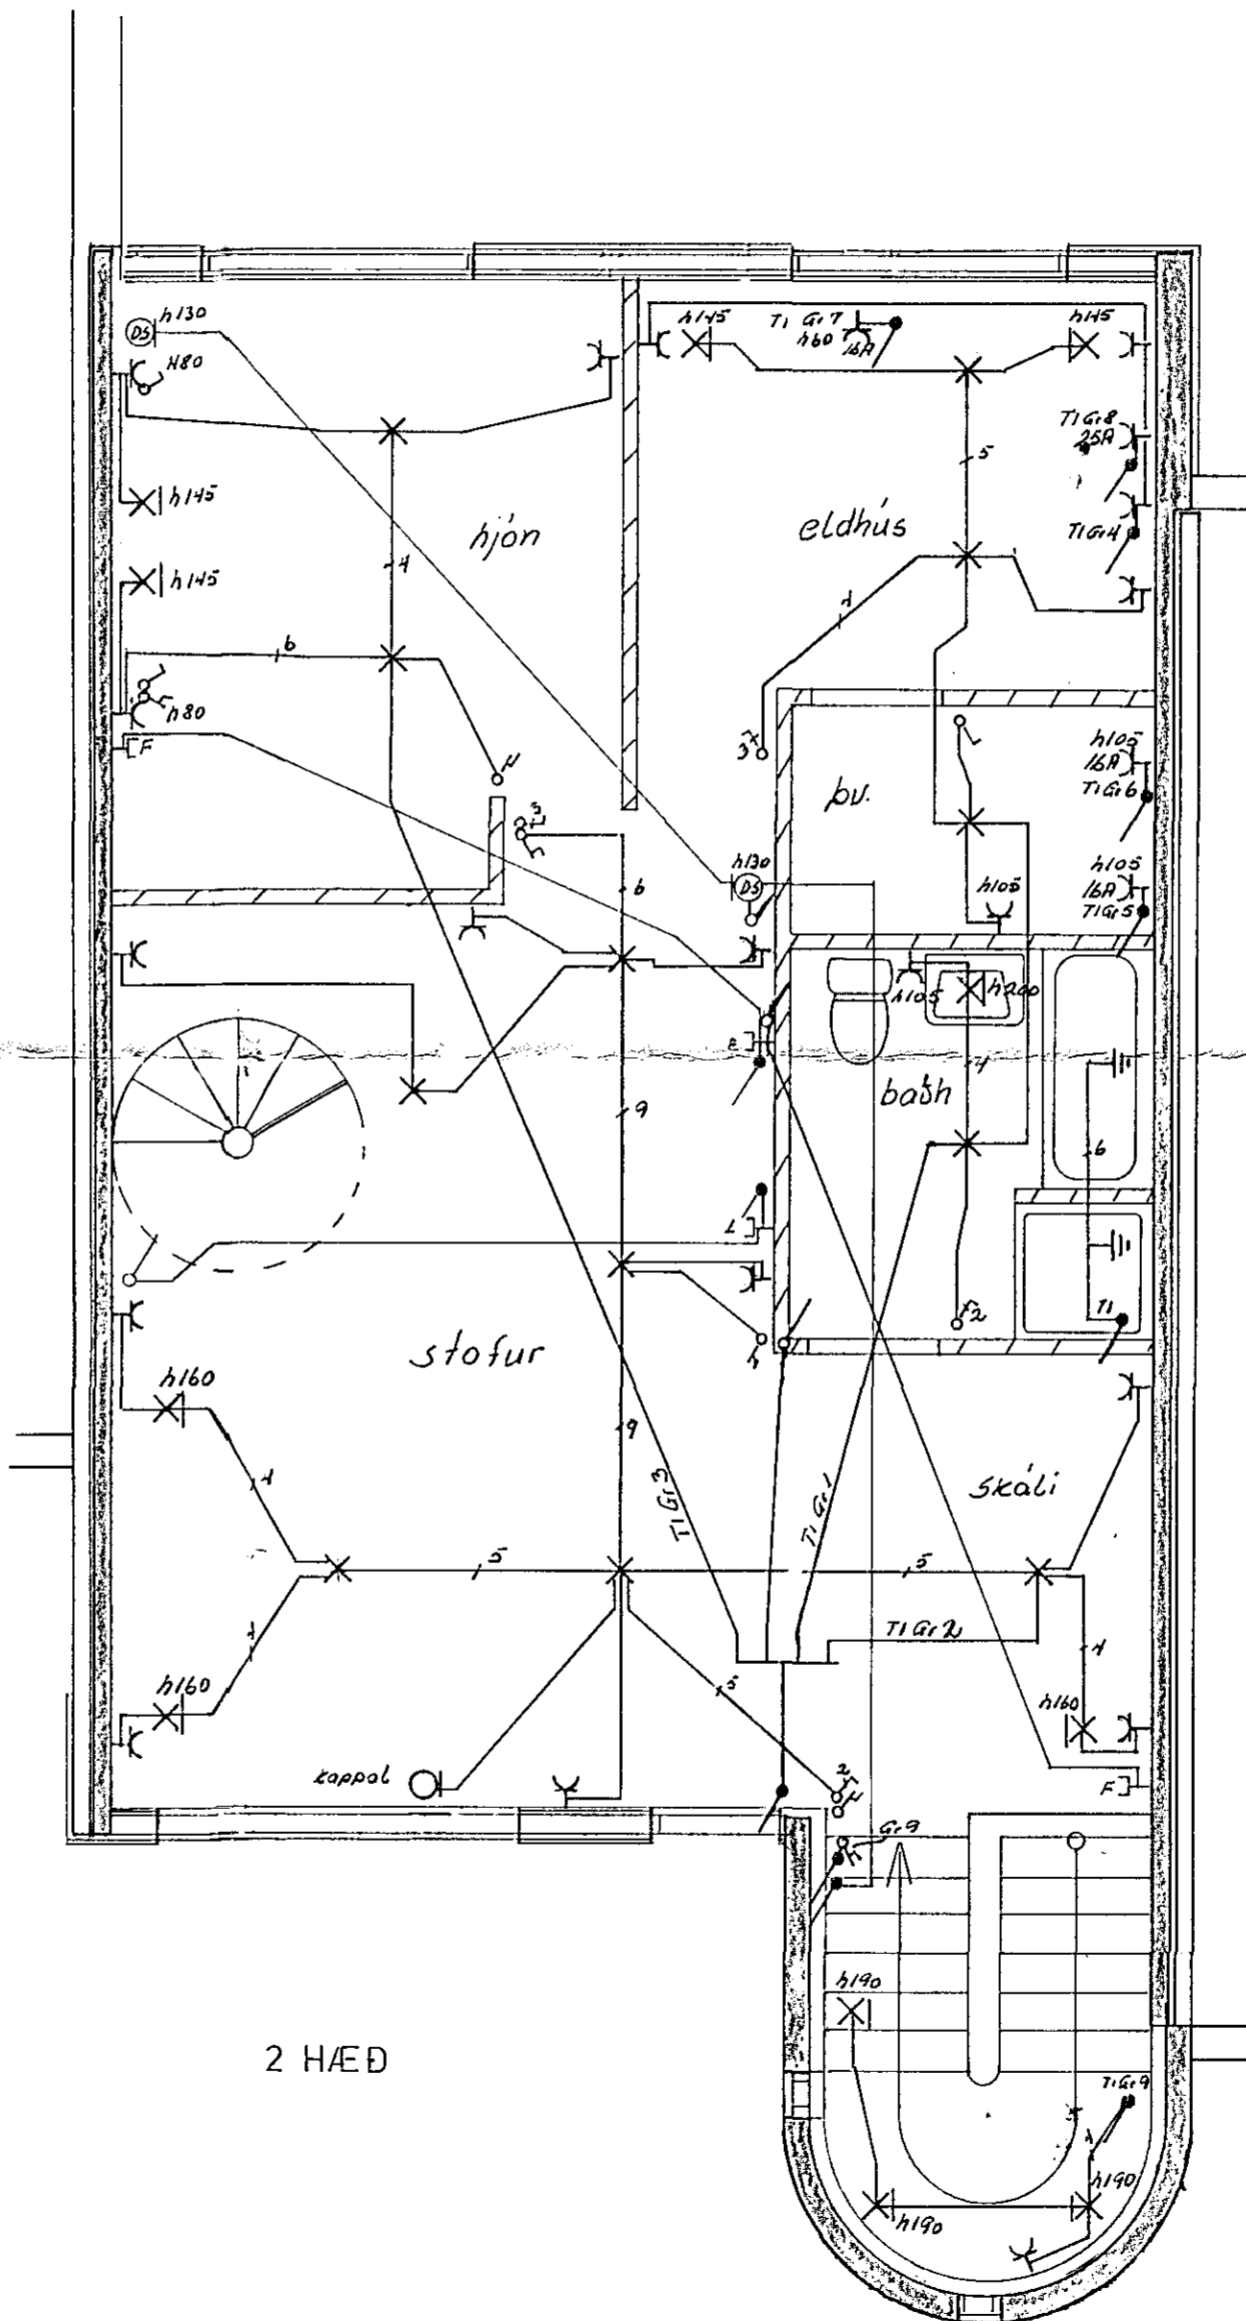

2 HÆÐ

Skýringar
 Málstraumur rofa og tengla sé 10A
 Pipur séu Ø 16 úr 15
 Hæð rofa sé 105 cm frá fullfráengnu gólfi
 Hæð tengla í eldhúsi, þvottahúsi og þilgeymslu sé 105 cm
 Hæð tengla sé 20 cm nema annars sé gefið
 Taka skal tillit til vegga 3 kV smíða teikningu.
 Ásaltapla sé frá J.B.P. NR 114 eða samsvörandi
 Greini tapla sé frá hauger NR C112
 Binda skal saman valnsinnlök og sökuþjörn
 Jarðvinda skal þaðar og stuðla þöfn.
 Útlitjoo séu hringlaga með flöðum klúfi.

NR.	BREYTING	DAGS	BR.
STÉKKJARHVAMMUR 50			
RAFLAGNATEIKNING		HANNAÐ	JGH JE
		TEIKNAD	JE
		DAGS	03 84
		BLAÐ	1 AF 2
		KVARDI	1 50
		VERK NR.	069

Jón og Jóna S. 54160 og 54829