
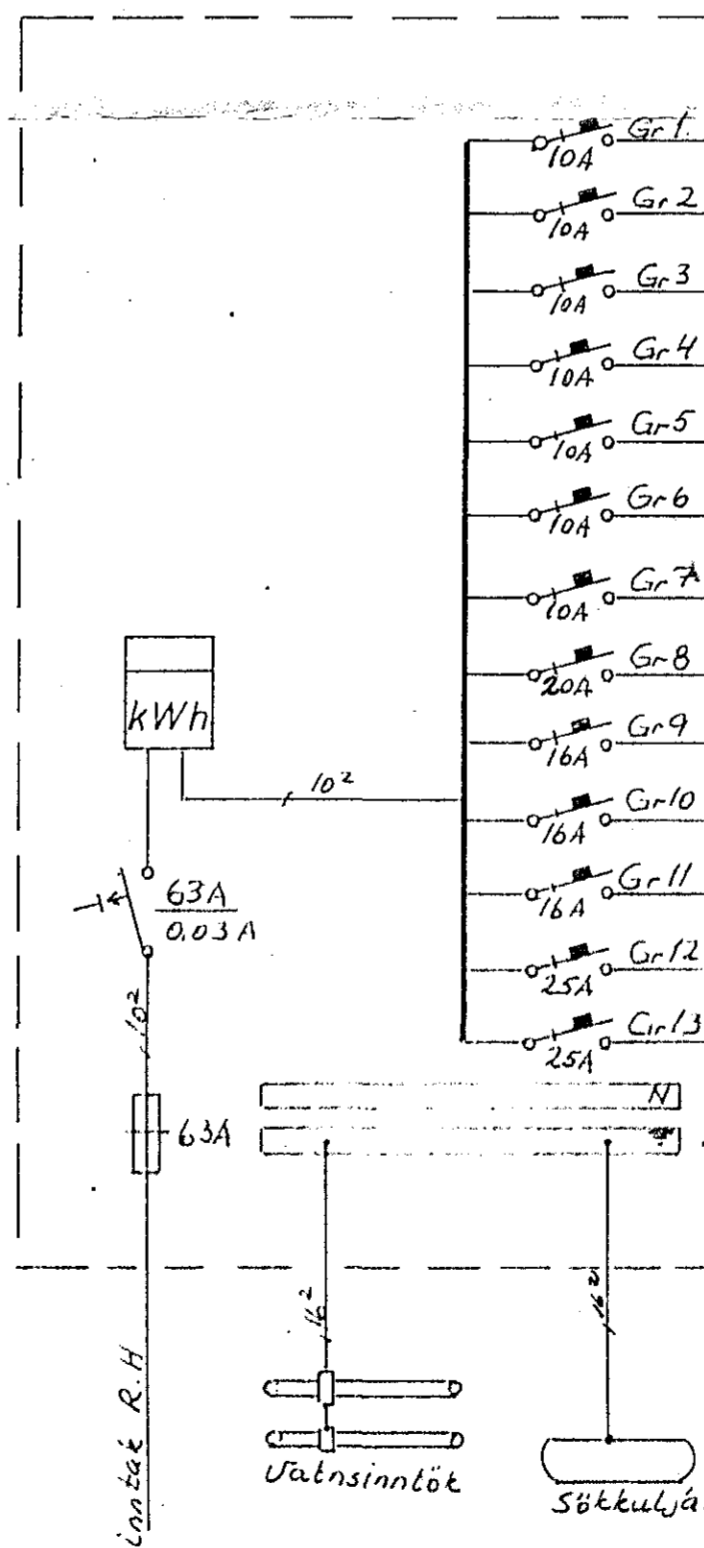


Skýringar

Málstraumur rofa og tengla sé 10A
 Pipur séu 5/8" úr 1.5²
 Hæð rofa sé 110cm
 Hæð tengla í eldhúsi, þvottahúsi og bilgeymslu sé 110cm
 Hæð tengla sé 20cm. Nema annars sé getið
 Öll hæðarmál eru miðud við fullfrágengin gólf
 Taka skal mál veggja s.k.v. spíðateikningu
 Aðaltafla sé No 114 frá J.P.B. eða samsvörandi
 Binda skal saman vatnsinntök og jarðbinda
 badkar.
 Útilyös séu hringlaga með flötum kúfli

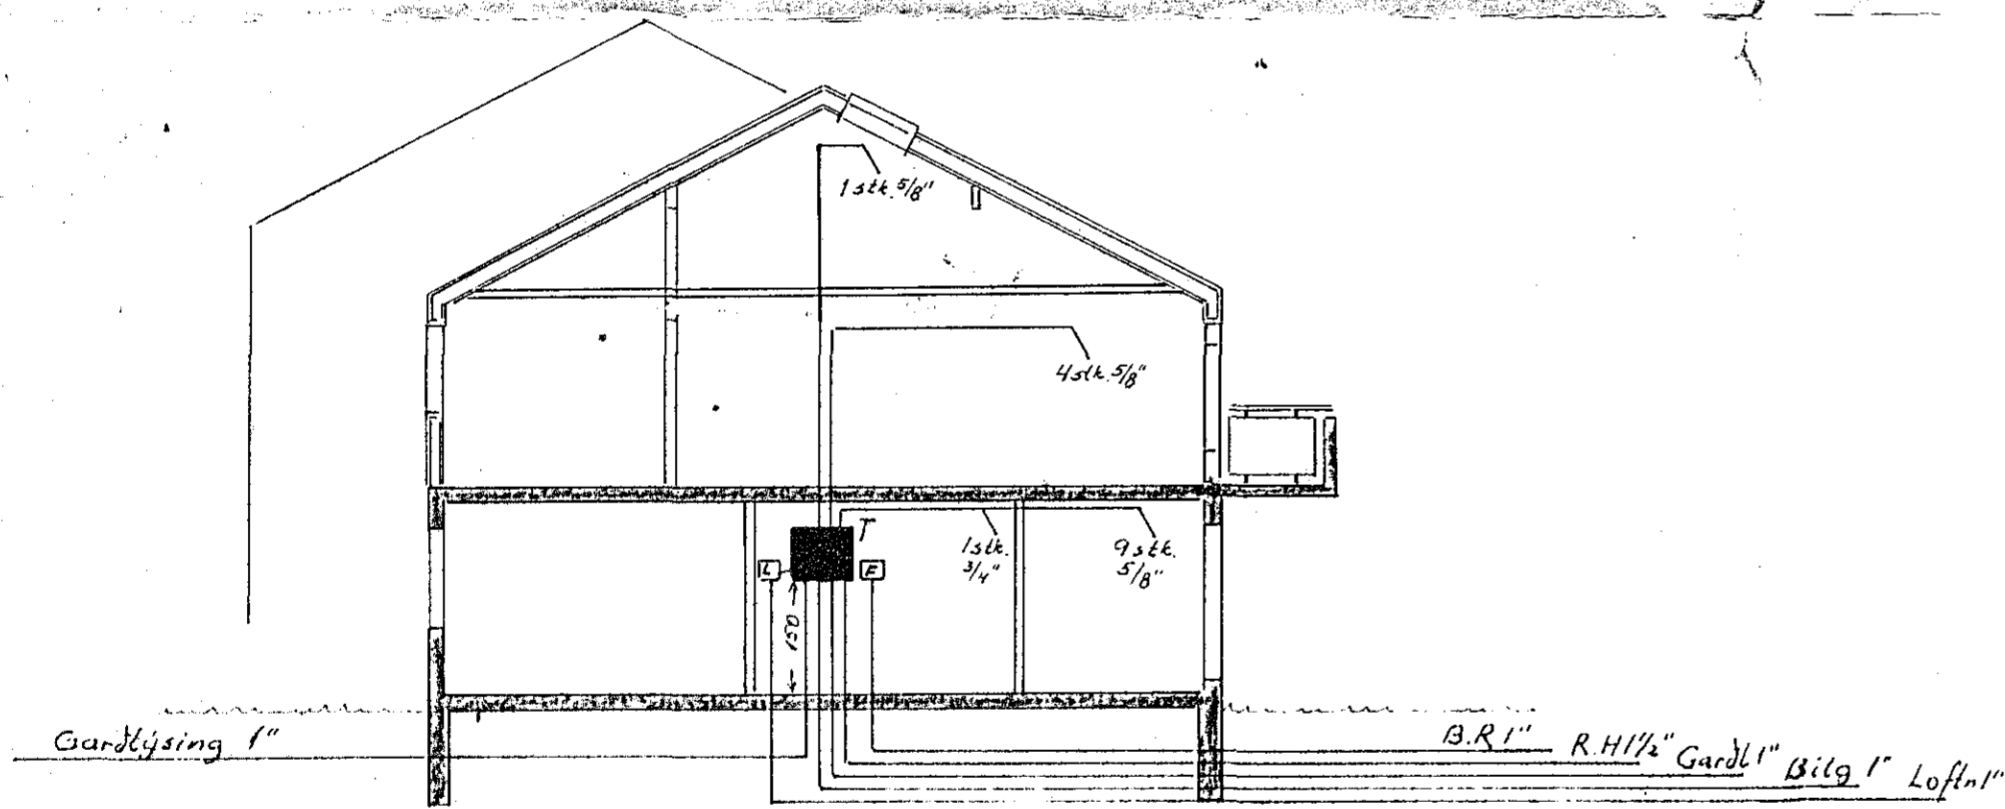

- Gr. 1 m 5/8", 3x1.5² X X Ljós eldhús þvottah.
- Gr. 2 m 5/8", 3x1.5² X X -11- skáli, and. us.
- Gr. 3 m 5/8", 3x1.5² X X Tenglar eldhúsi
- Gr. 4 m 5/8", 3x1.5² X X hjóð stofur
- Gr. 5 m 5/8", 3x1.5² X X -11- herbergi, skáli
- Gr. 6 m 5/8", 3x1.5² X X -11- geymsla, bað, herb.
- Gr. 7 m 5/8", 3x1.5² X X -11- herb, hjón
- Gr. 8 m 5/8", 3x1.5² X X Tengill eldhúsi
- Gr. 9 m 5/8", 3x1.5² X X Tengill þurrkari
- Gr. 10 m 5/8", 3x1.5² X X -11- uppþvottavél
- Gr. 11 m 5/8", 3x1.5² X X -11- þvottavél
- Gr. 12 m 3/4", 3x4² X X -11- eldavél
- Gr. 13 m 1", 3x4² NVM Bilgeyrnsla

Breytt. Mai 84. 18.

STEKKJARHVAMMUR 52	
AFSTODUMYND, SNÍÐ, EINLÍNUMYND,	M 1:500 M 1:100
OG SKÝRINGAR TEIKN NR.070 MARS'84	BLAD 2 AF 2
JÓN OG JENS S 54160 OG 52829	TEIKN. 79.H