Húsveita nr. 1977 Teikning nr. 2248
Samþykkt þ. 10.4. 1984
f.h. RAFVEITU HAFNARFJARÐAR
Ómar L. Kristinsson
Eftirlitsmaður raflagna

Innlök samþykkt 9.4. 1984
f.h. RAFVEITU HAFNARFJARÐAR
Albert Kristinsson

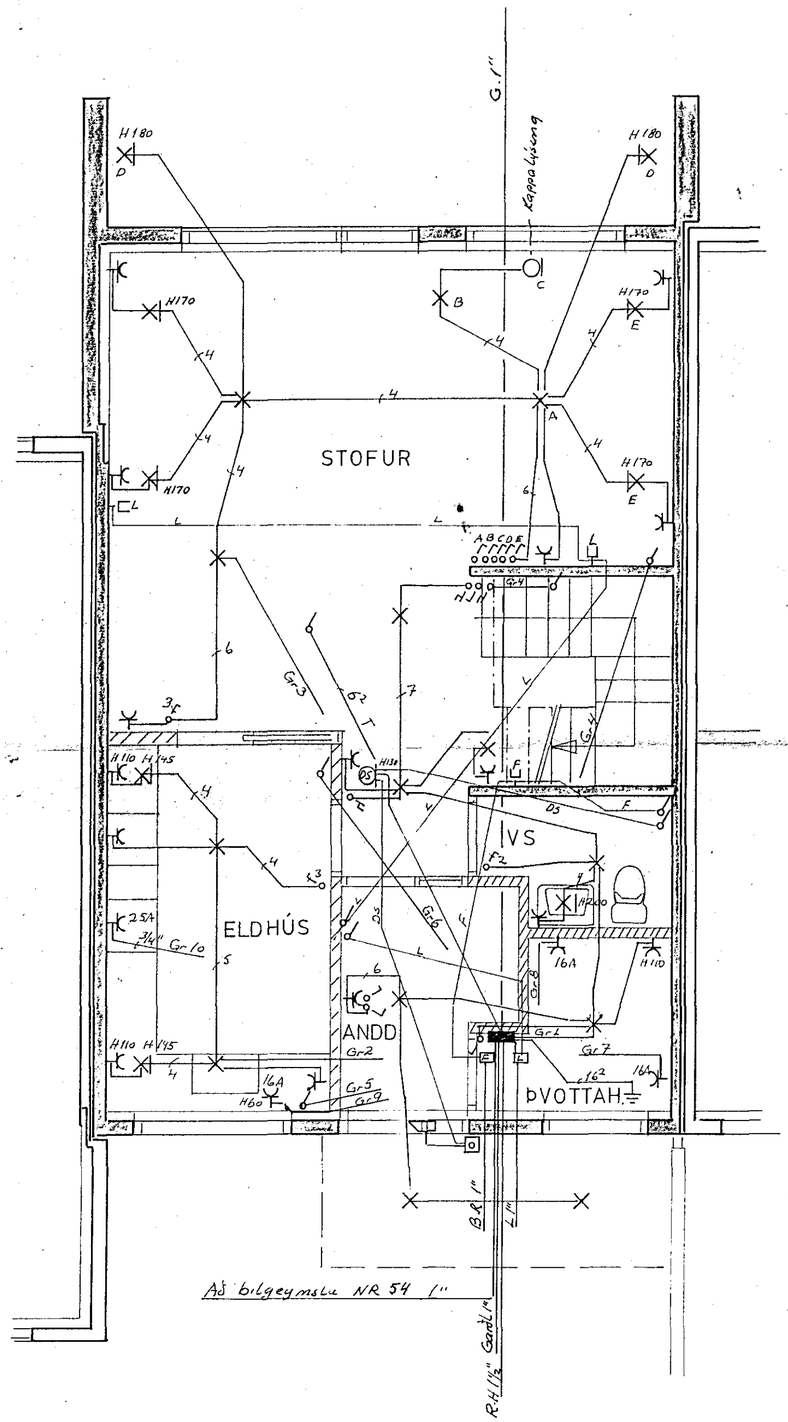

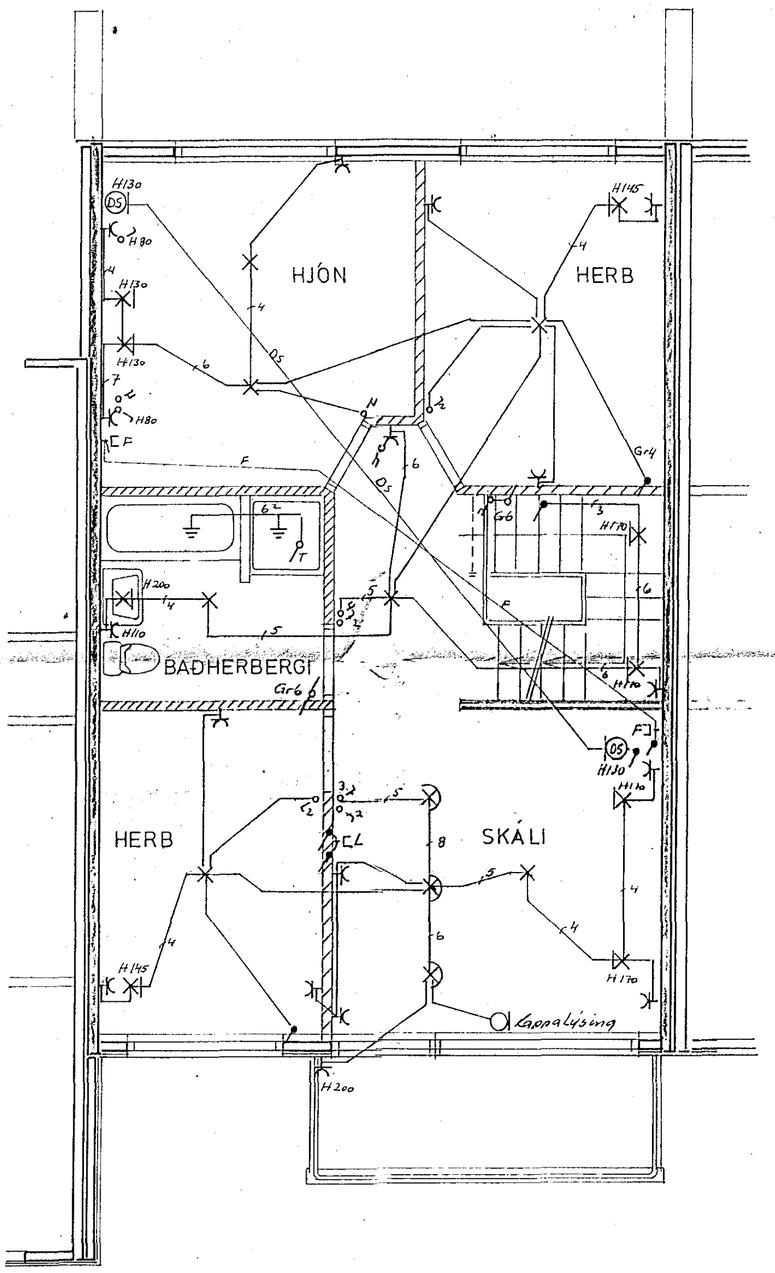

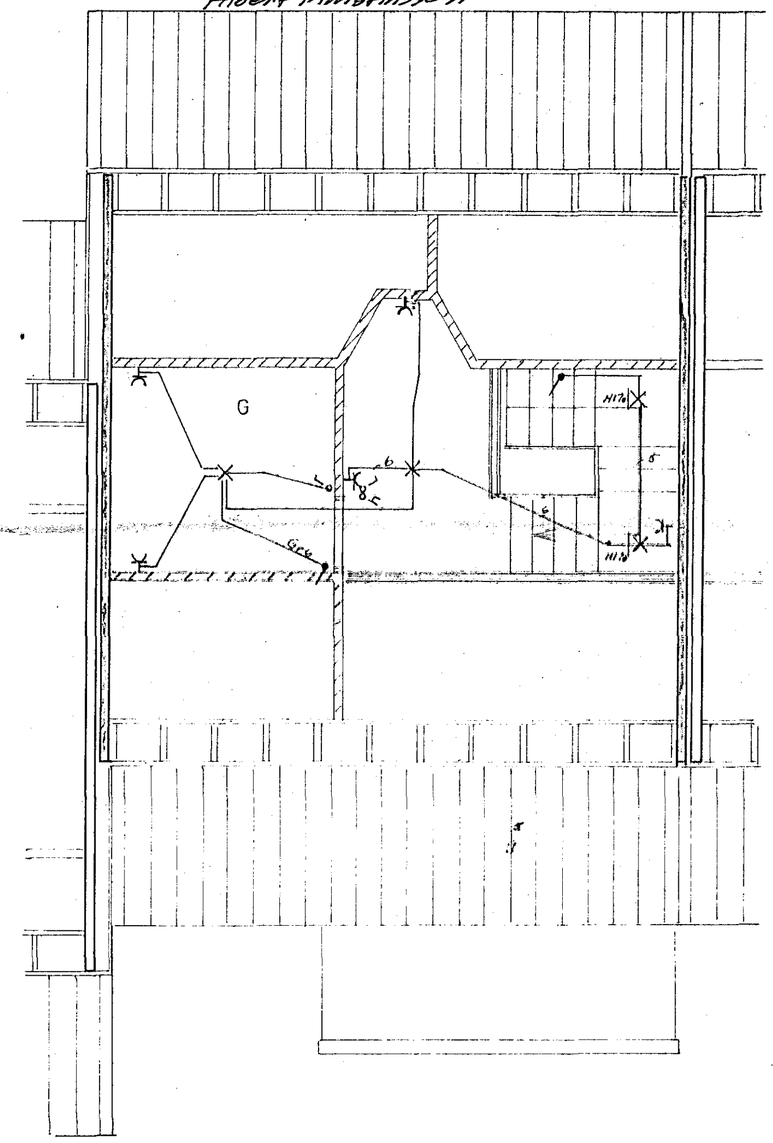

STEKKJARHVAMMUR 54	
RAFLAGNATEIKNING	M 1:50
TEIKN NR 071	BL 1 AF 2
JÓN OG JENS S 54160 0652829 F.G.H.	TEIKN.FEB.84