


STEKKJARHVAMMUR

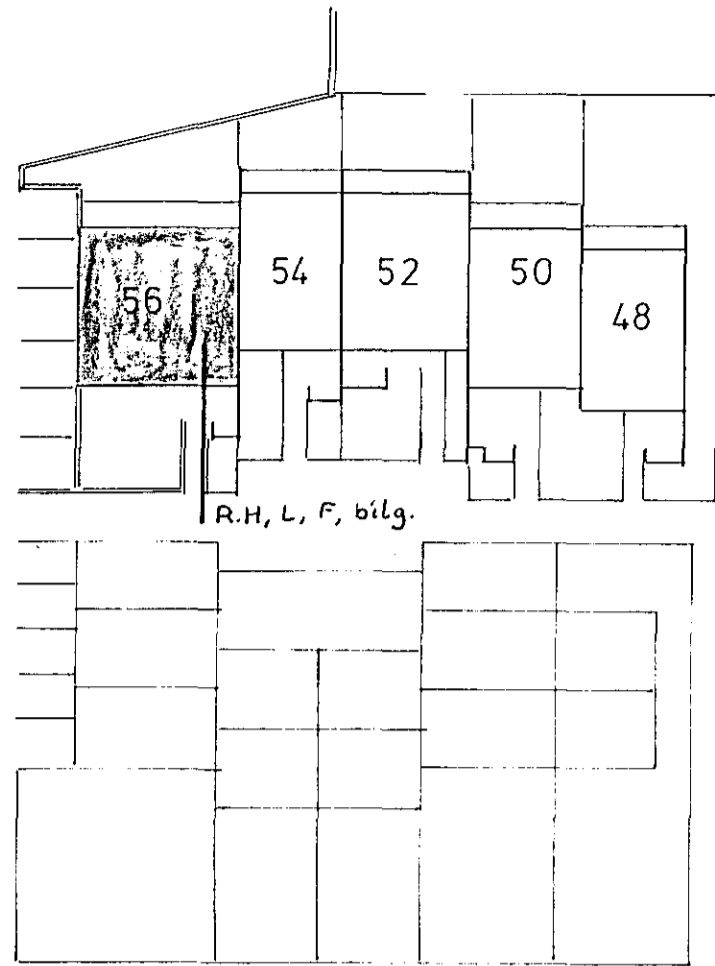

Skýringar

Mátstraumur rofa og lengla sé 10A

Pípur séu 5/8", úr 152

Stæð rofa sé 110cm

Stæð lengla i eldhlúsi þvottahúsi og bilgeymsu sé 110cm

Stæð lengla sé 20cm Nema armars sé géluf

Öll hæðarmál eru miðus við miðlíngingub gól



Taka skal mál millieggja skó smíðateikningu

Adalþöfla sé af rafþöflunargríp

Benda skal samman vatnsinnifötu og þarðenda

þaðan sé stundásetin

Utlöpp séu þringlaga með fléttum þöflu

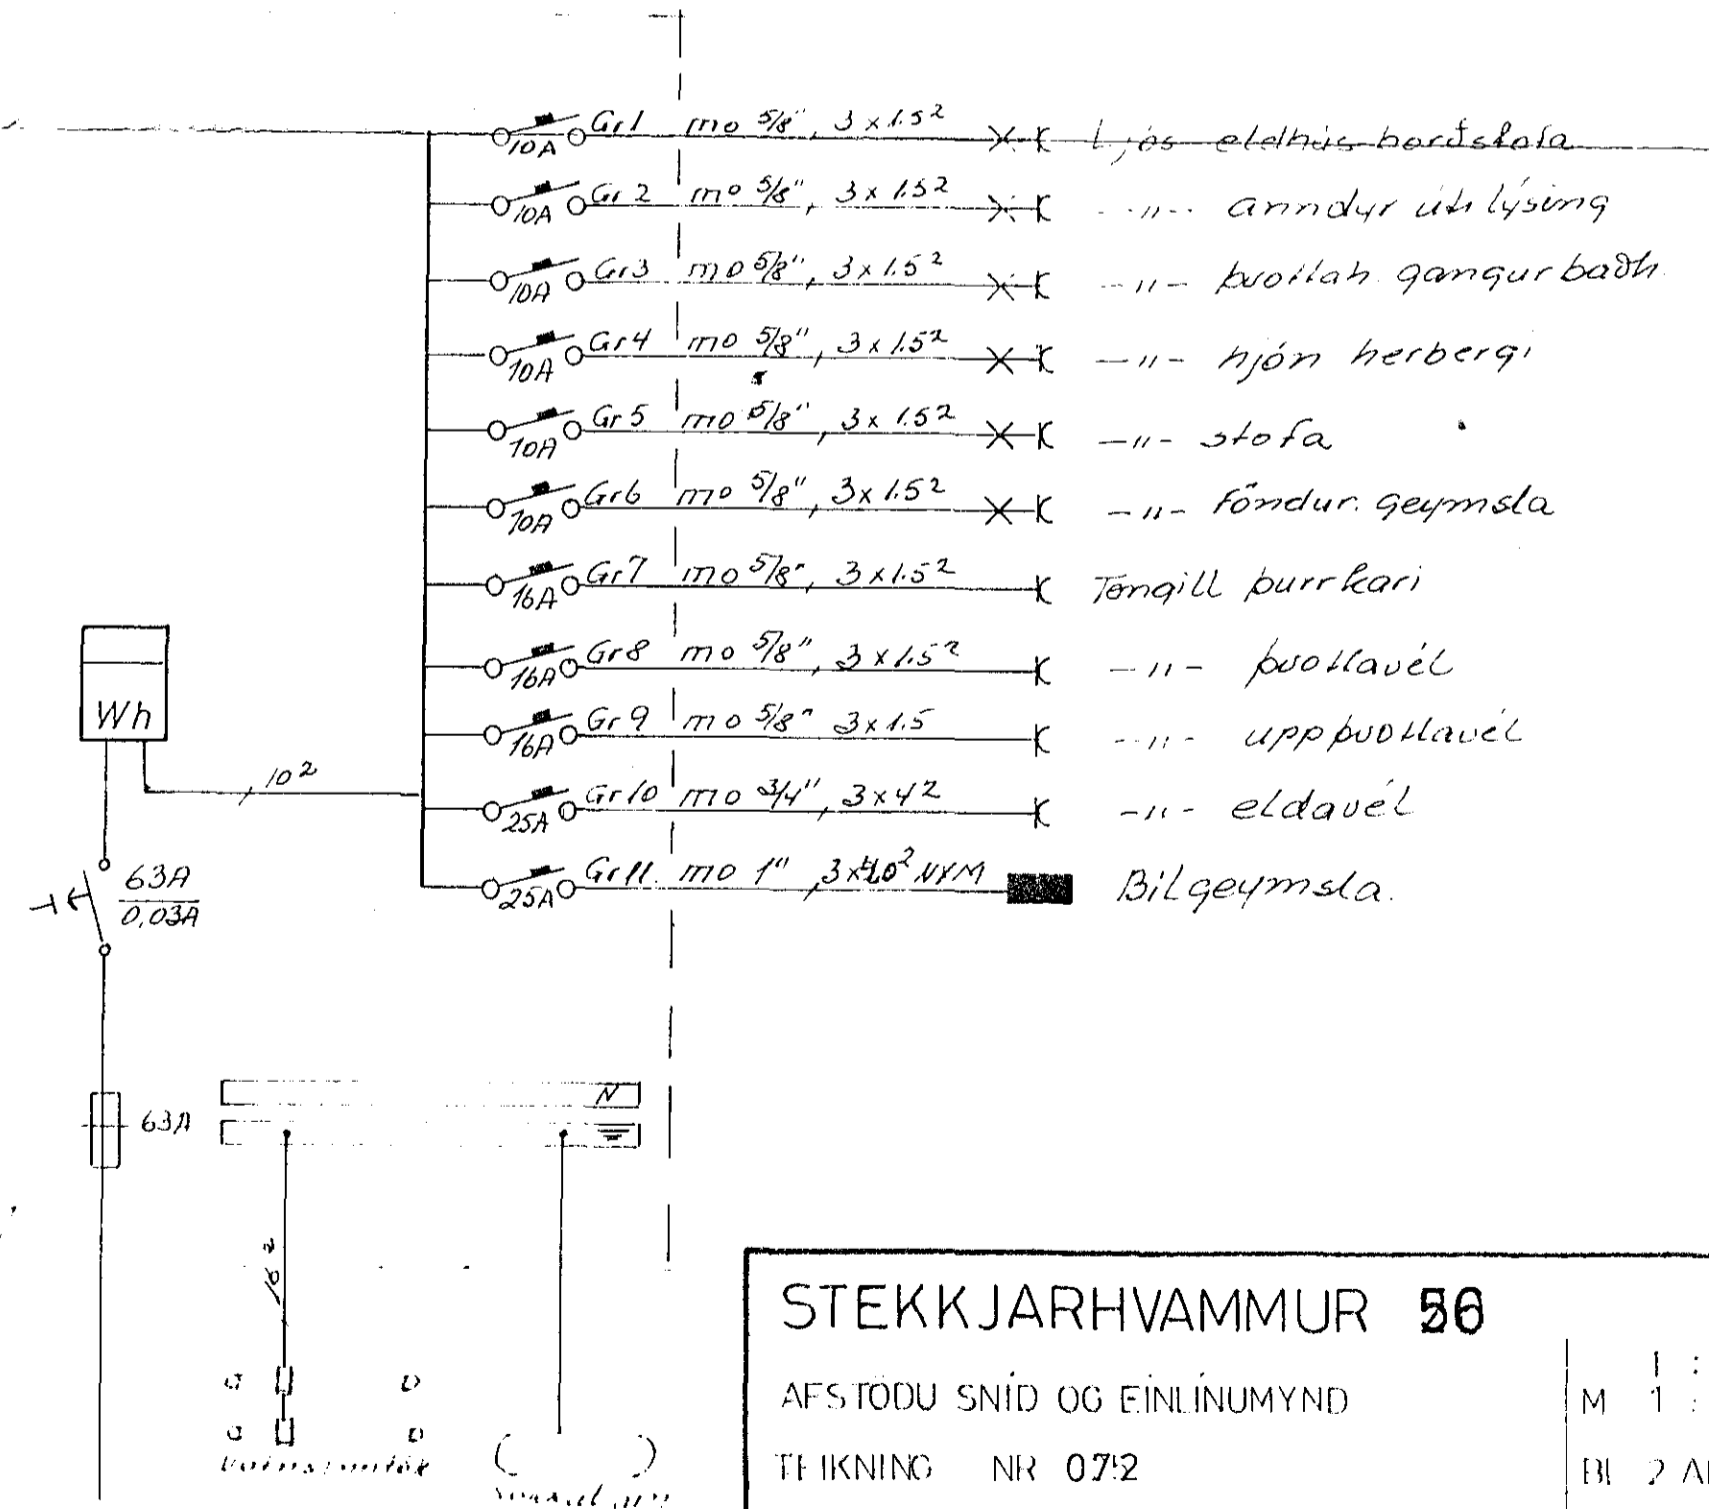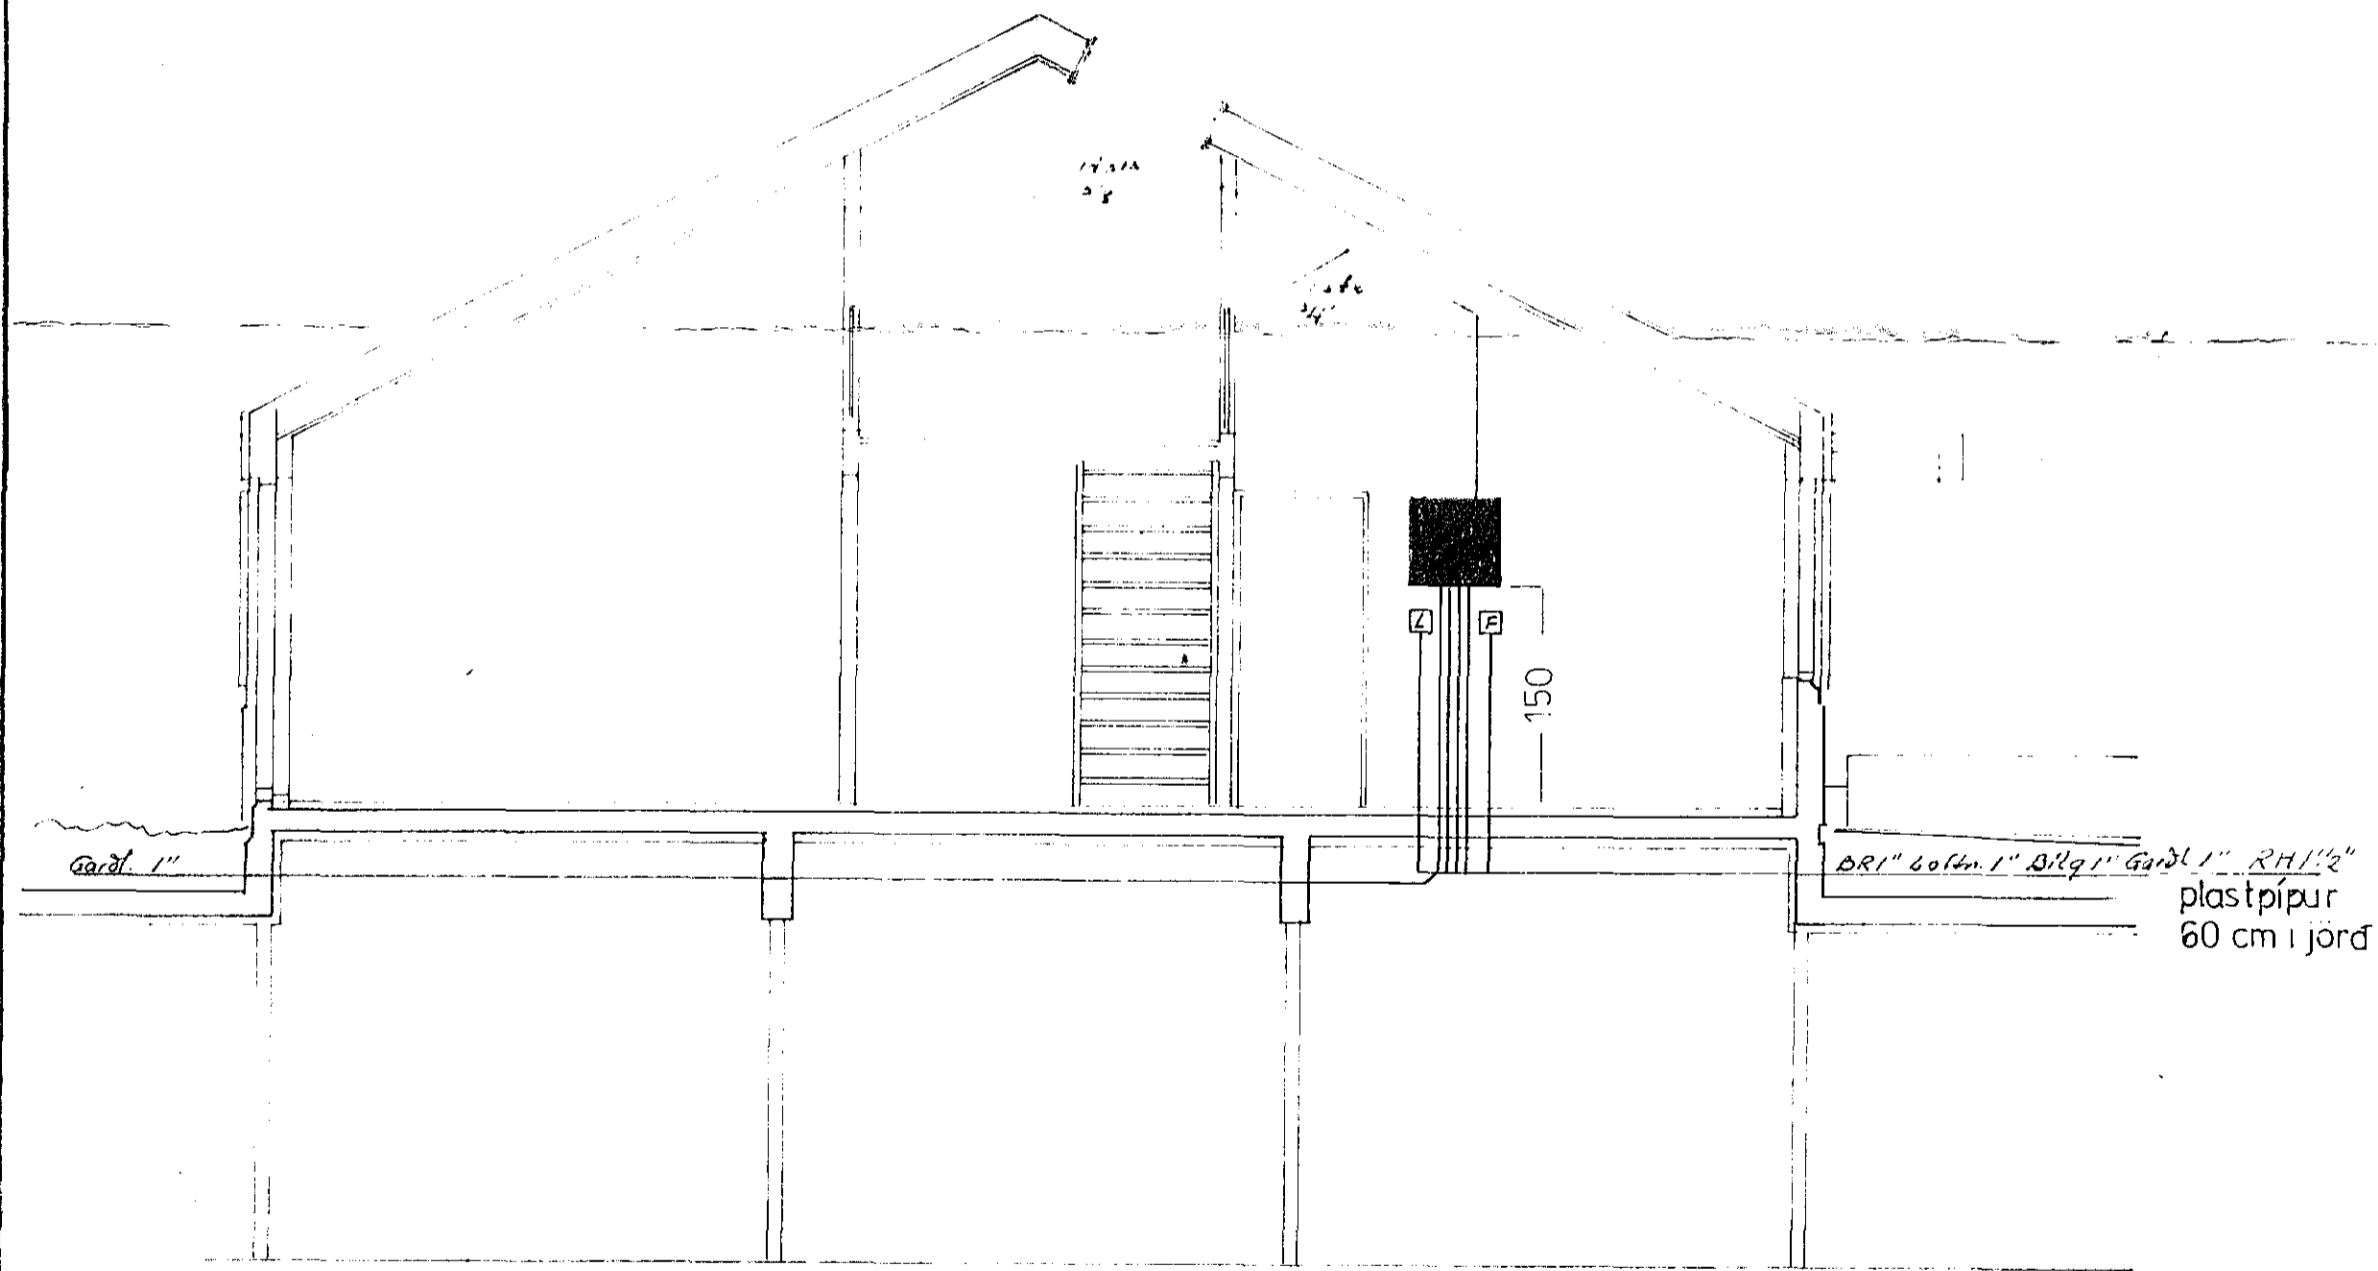

STEKKJARHVAMMUR 56

AFSTÖDU SNID OG EINLÍNEMYND

TEIKNING NR 072

JÓN OG JENS 5.54.160 OG 5.28.79

1 : 500
M 1 : 50
BL 2 AF 2
TEIKN 03.84