



afstada M 1:500

Skýringar:  
 Málstraumur rofa og tengla sé 10A  
 Pípur séu 5/8", vir 1.5<sup>2</sup>  
 Hæð rofa sé 110cm  
 Hæð tengla í eldhúsi, þvottahúsi og bílgeymslu sé 110cm  
 Hæð tengla sé 20cm. Nema annars sé getið.  
 Öll hæðarmál eru miðað við fullfrágengin gölf  
 Taka skal mál milliveggyja skv. smíðateikningu  
 Aðaltafla sé af rakapéttri gerð  
 Binda skal saman vatnsinntök og jarðbinda  
 badkar og sturtubotn.  
 Útiljós séu hringlaga með flötum kúfli.

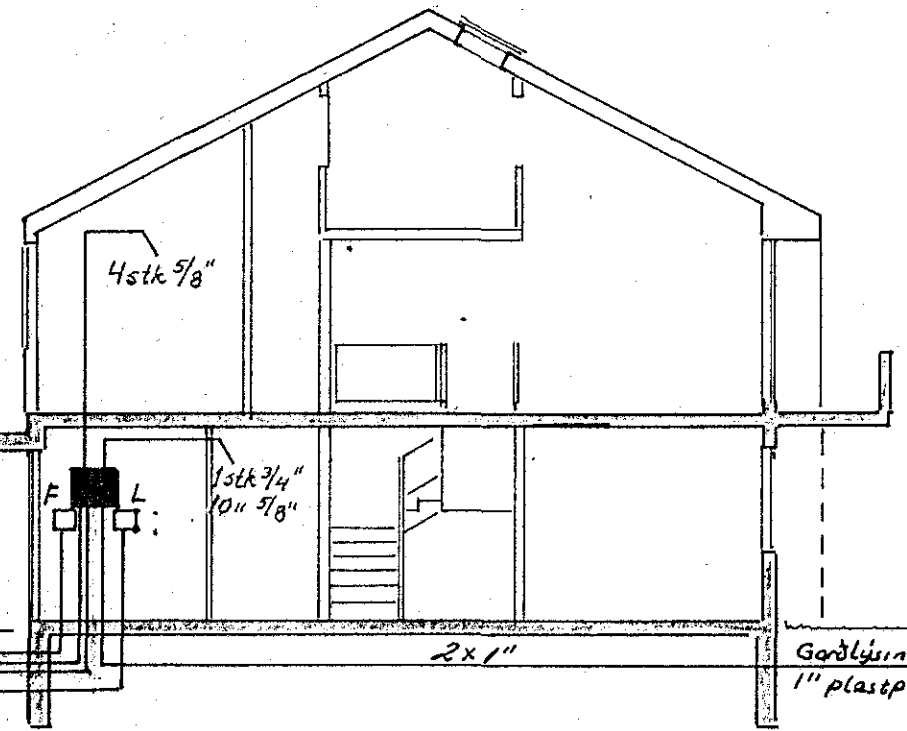

Snið M. 1:100

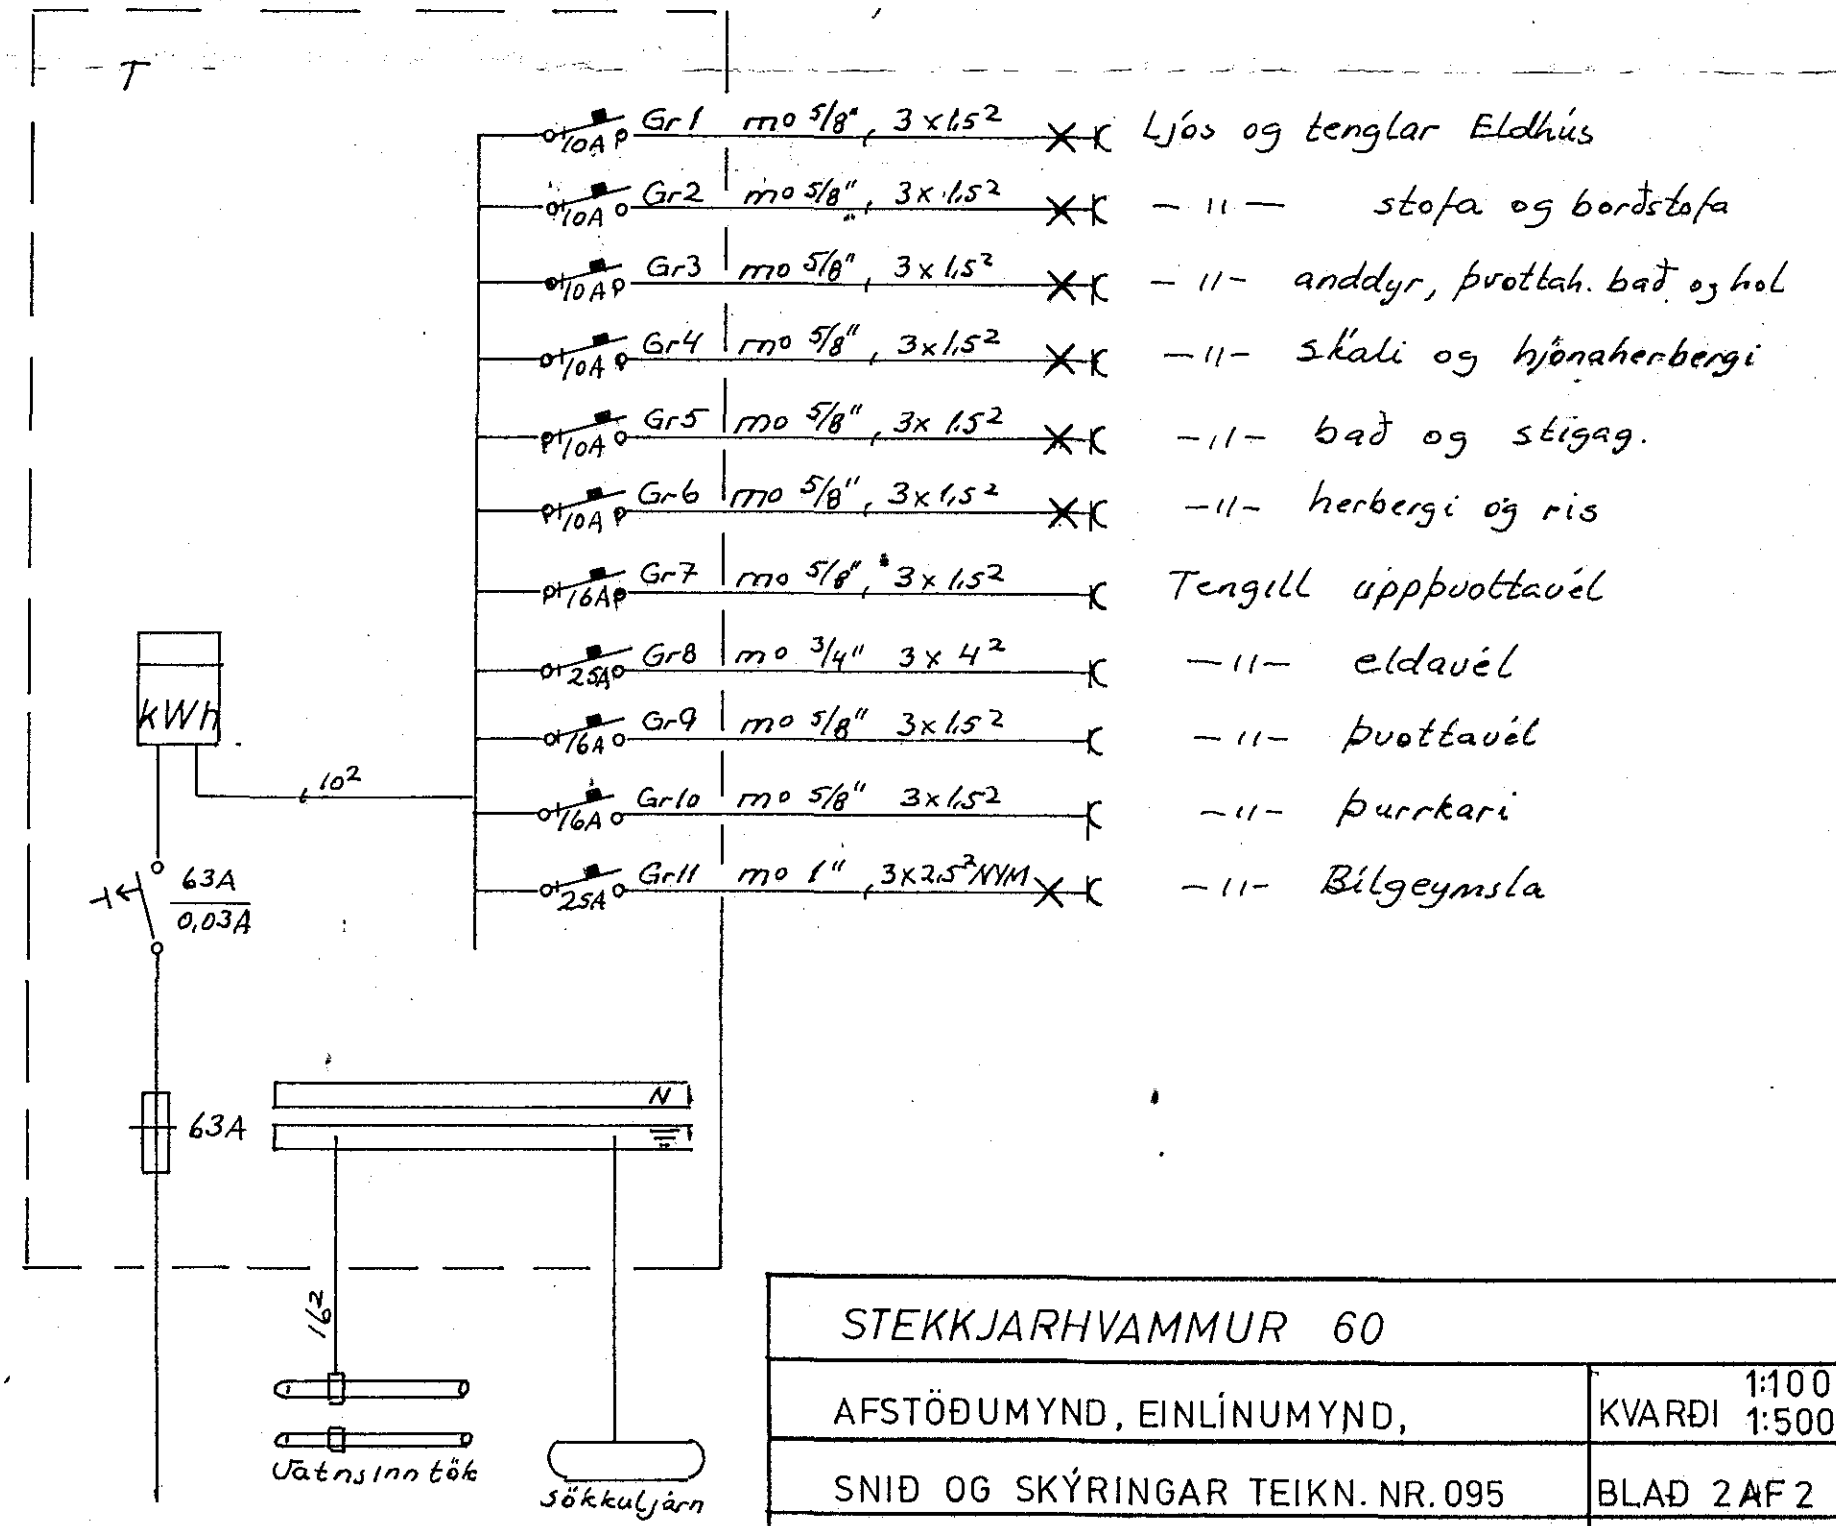

STEKKJARHVAMMUR 60	
AFSTÖÐUMYND, EINLÍNUMYND,	KVARÐI 1:100 1:500
SNÍÐ OG SKÝRINGAR TEIKN. NR.095	BLAÐ 2 AF 2
JON OG JENS S 54160 OG 52829 dsgs. 10 84	TEIKN. 7.9.H.