
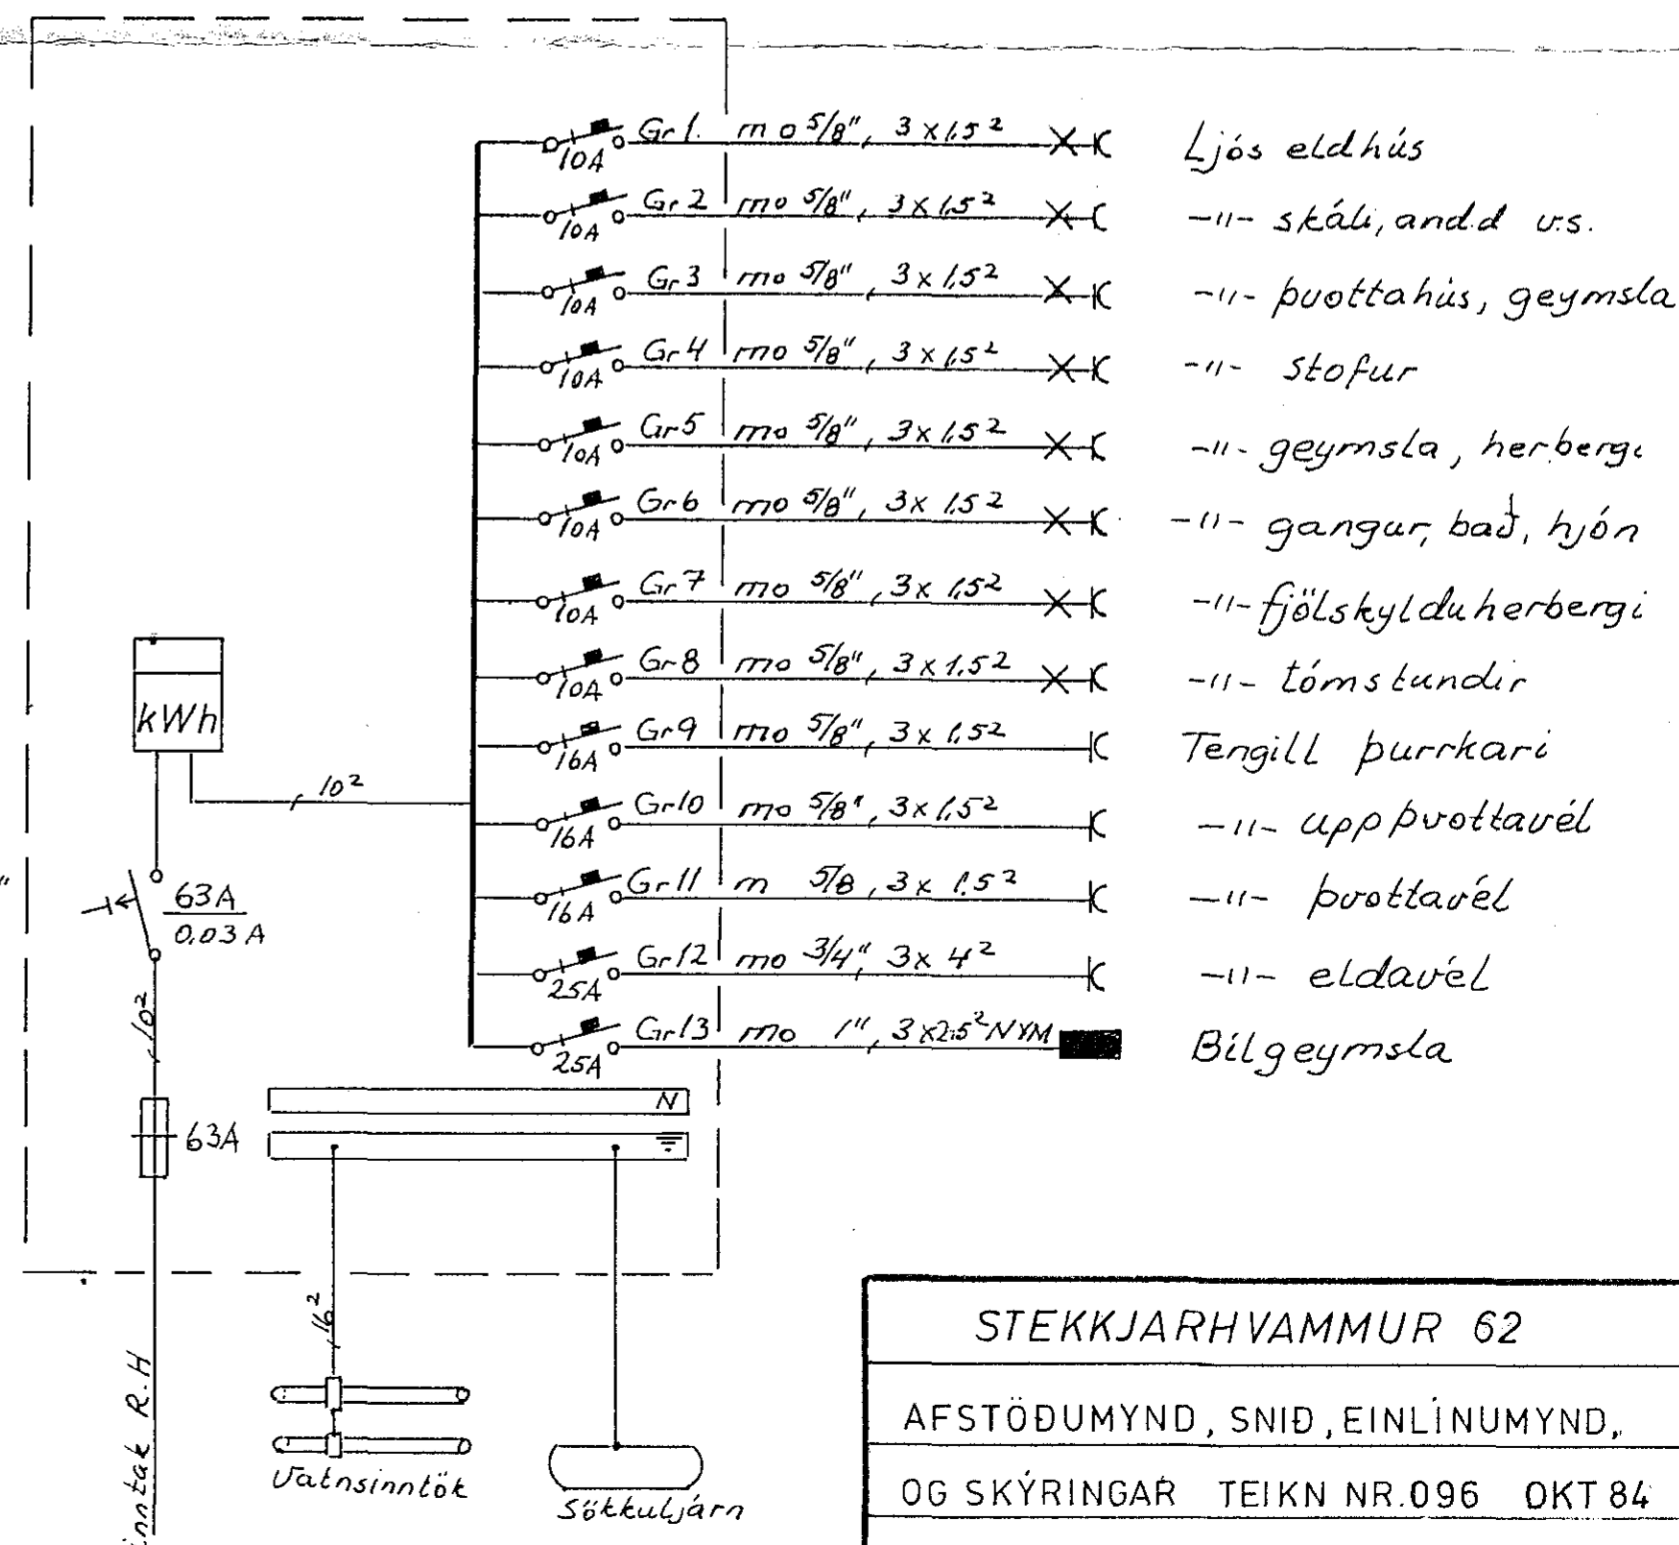


Skýringar  
 Málstraumur rofa og tengla sé 10A  
 Pípur séu 5/8" vtr 1.5<sup>2</sup>  
 Hæð rofa sé 110cm  
 Hæð tengla í eldhúsi, þvottahúsi og bilgeymslu sé 110cm  
 Hæð tengla sé 20cm. Nema annars sé getið  
 Öll hæðarmál eru miðuð við fullfrágengin gólf  
 Tala skal mál veggja s.k.v spíðateikningu  
 Aðaltafla sé No 114 frá J.P.B. eða samsvorandi  
 Binda skal saman vatnsinntök og jarðbinda  
 badkar.  
 Útlýðs séu hringlaga með flötum kúfli

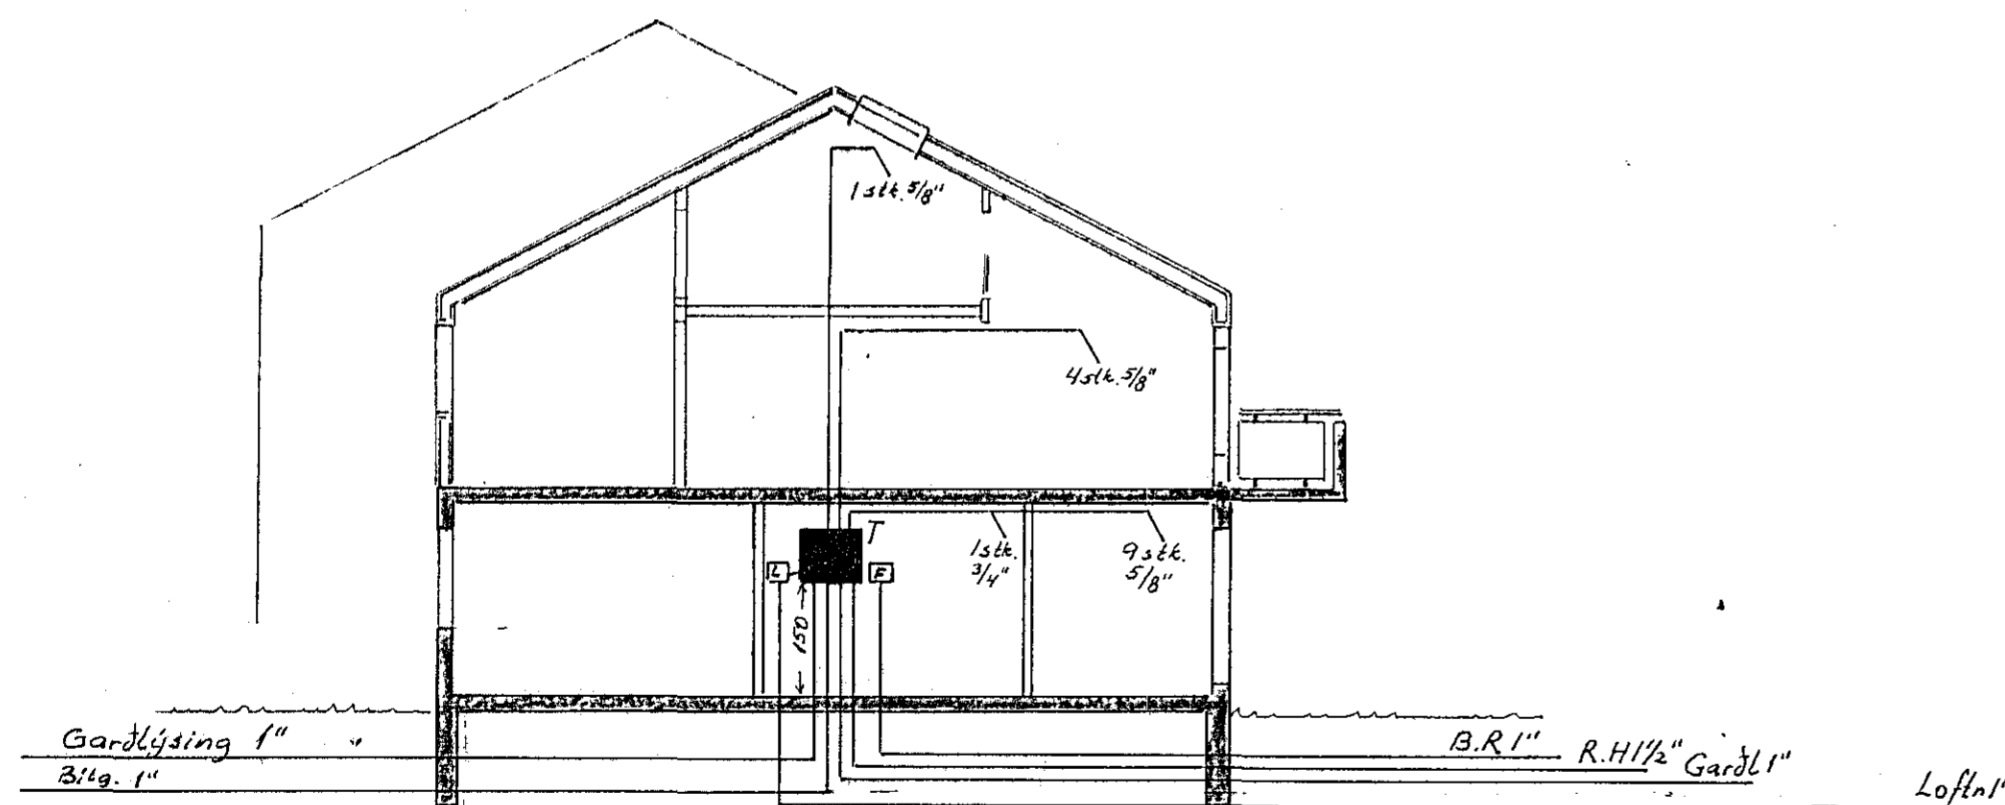

STEKKJARHVAMMUR 62	
AFSTÖDUMYND, SNÍÐ, EINLÍNUMYND,	M 1:500 M 1:100
OG SKÝRINGAR TEIKN NR.096 OKT 84	BLAÐ 2 AF 2
JÓN OG JENS S 54160 OG 52829	TEIKN. F.G.H.