



Húsvella nr. 322 Teikning nr. 2531  
 Samþykkt þ. 1/11 1984  
 f.h. RAÞVEITU HAFNARFJARDAR  
 Erlendur Kristjánsson  
 Eltrilismáður ráðlagga

Inntök samþykkt 31.10. 1984  
 f.h. RAÞVEITU HAFNARFJARDAR  
 Erlendur Kristjánsson

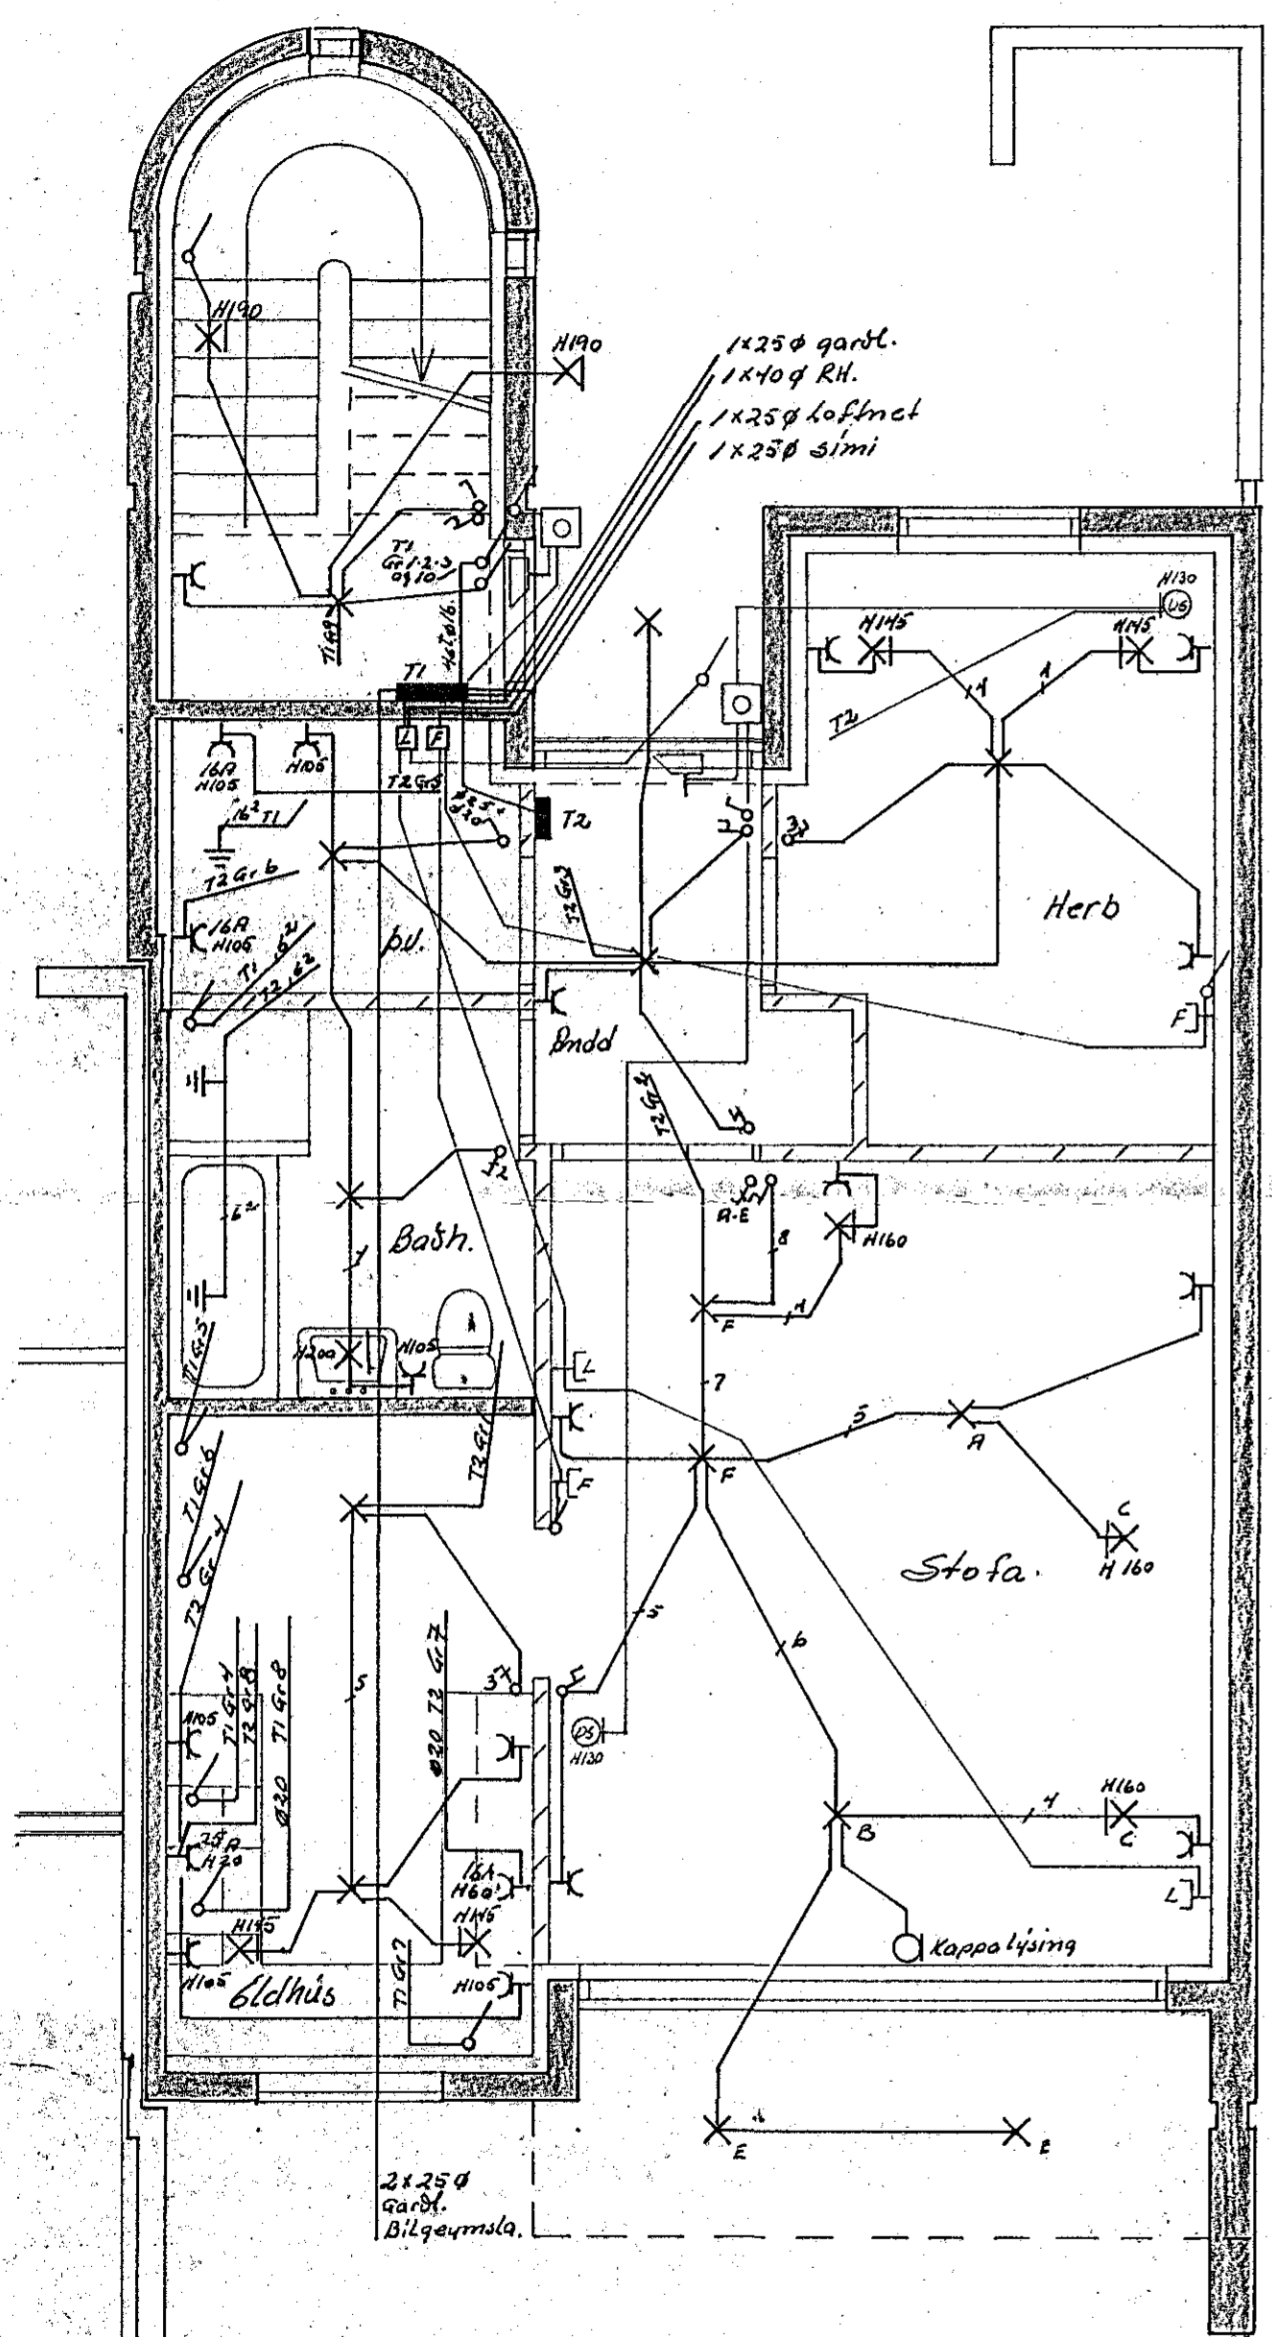

1 HÆÐ

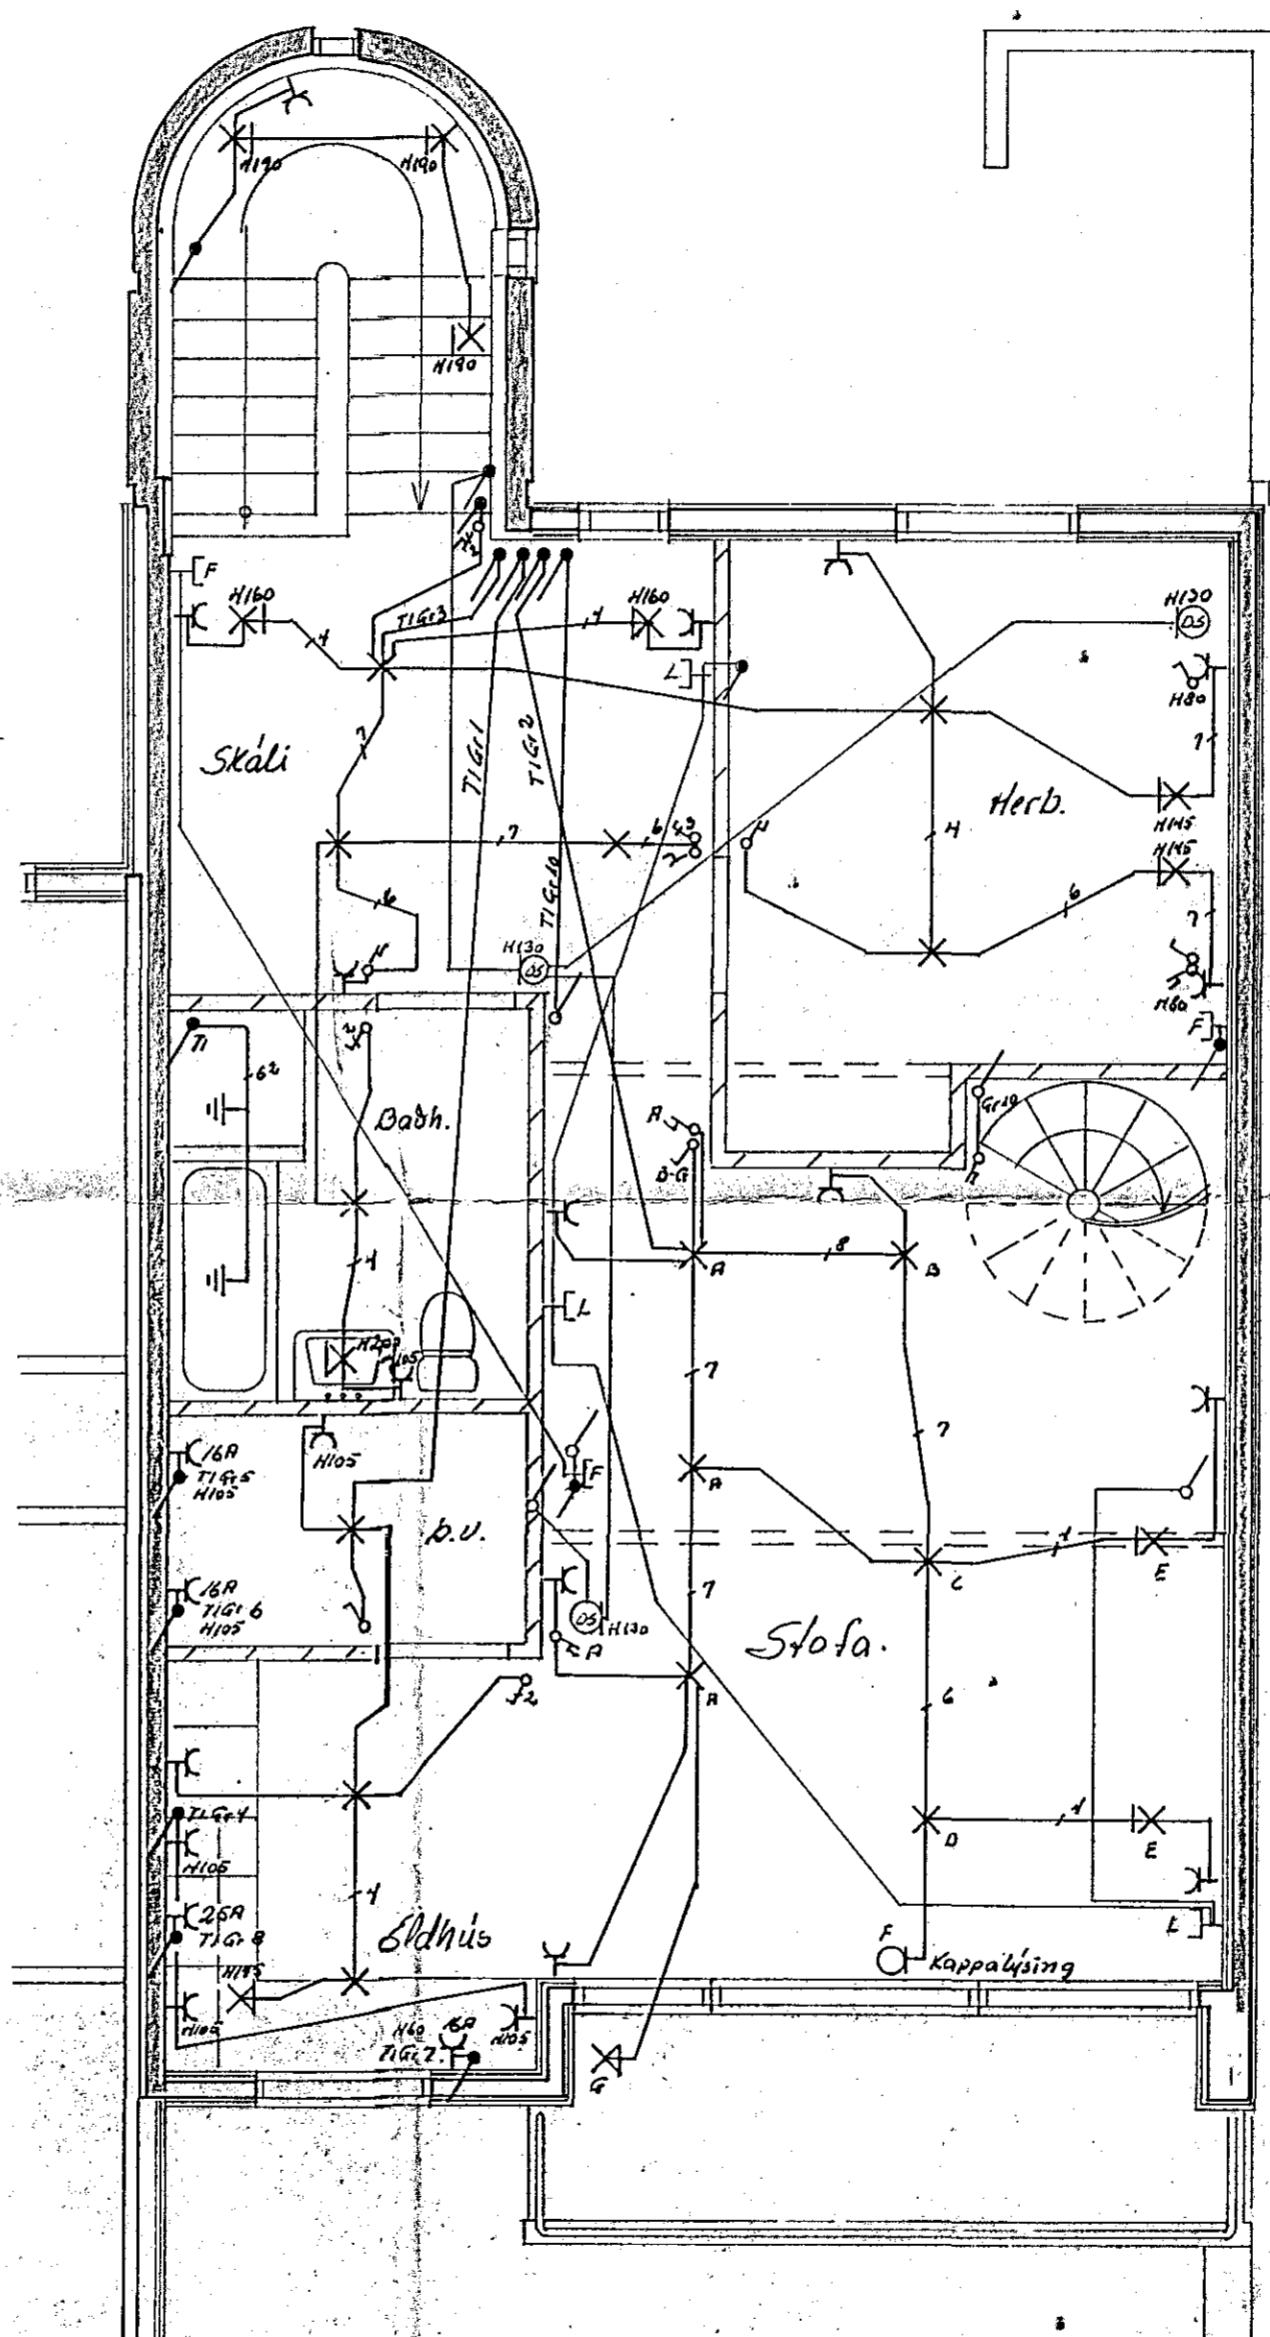

2 HÆÐ

**Skýringar**  
 Málstraumur rosa og tengla sé 10A  
 Pjpur ø16 vir 15<sup>2</sup>  
 Herb rosa sé 105 cm frá fullfráengnu gólfi  
 Herb lengla sé 105 cm í eldhúsi, þvottahúsi og bílgæmslum  
 Herb lengla sé 20 cm nema annars sé gólið  
 Taka skal öll mál, tegga, sk. v. smíða skilningu  
 Þaktafla sé frá JBP. nr. 114 eða samsvarendi  
 Greini dafna sé frá Lager nr. C112  
 Þinda skal samman vasnsinnlötu og söluulþirn  
 Þmbinda skal sadkór og sturluþotri  
 Húlfjö séu kringlaga með flöðum húlfjö

NR.	BREYTING	DAGS	BR.
<b>STÉKKJARHVAMMUR 64</b>			
RAFLÖGN 10G 2HÆÐ		HANNAÐ	16
		TEIKNAD	16
		DAGS	10 84
		BLAÐ	1 AF 2
		KVARÐI	1 50
		VERK NR.	097

*Jens Þorbjörn J. 52829*