




GRUNNMYND, 1:50

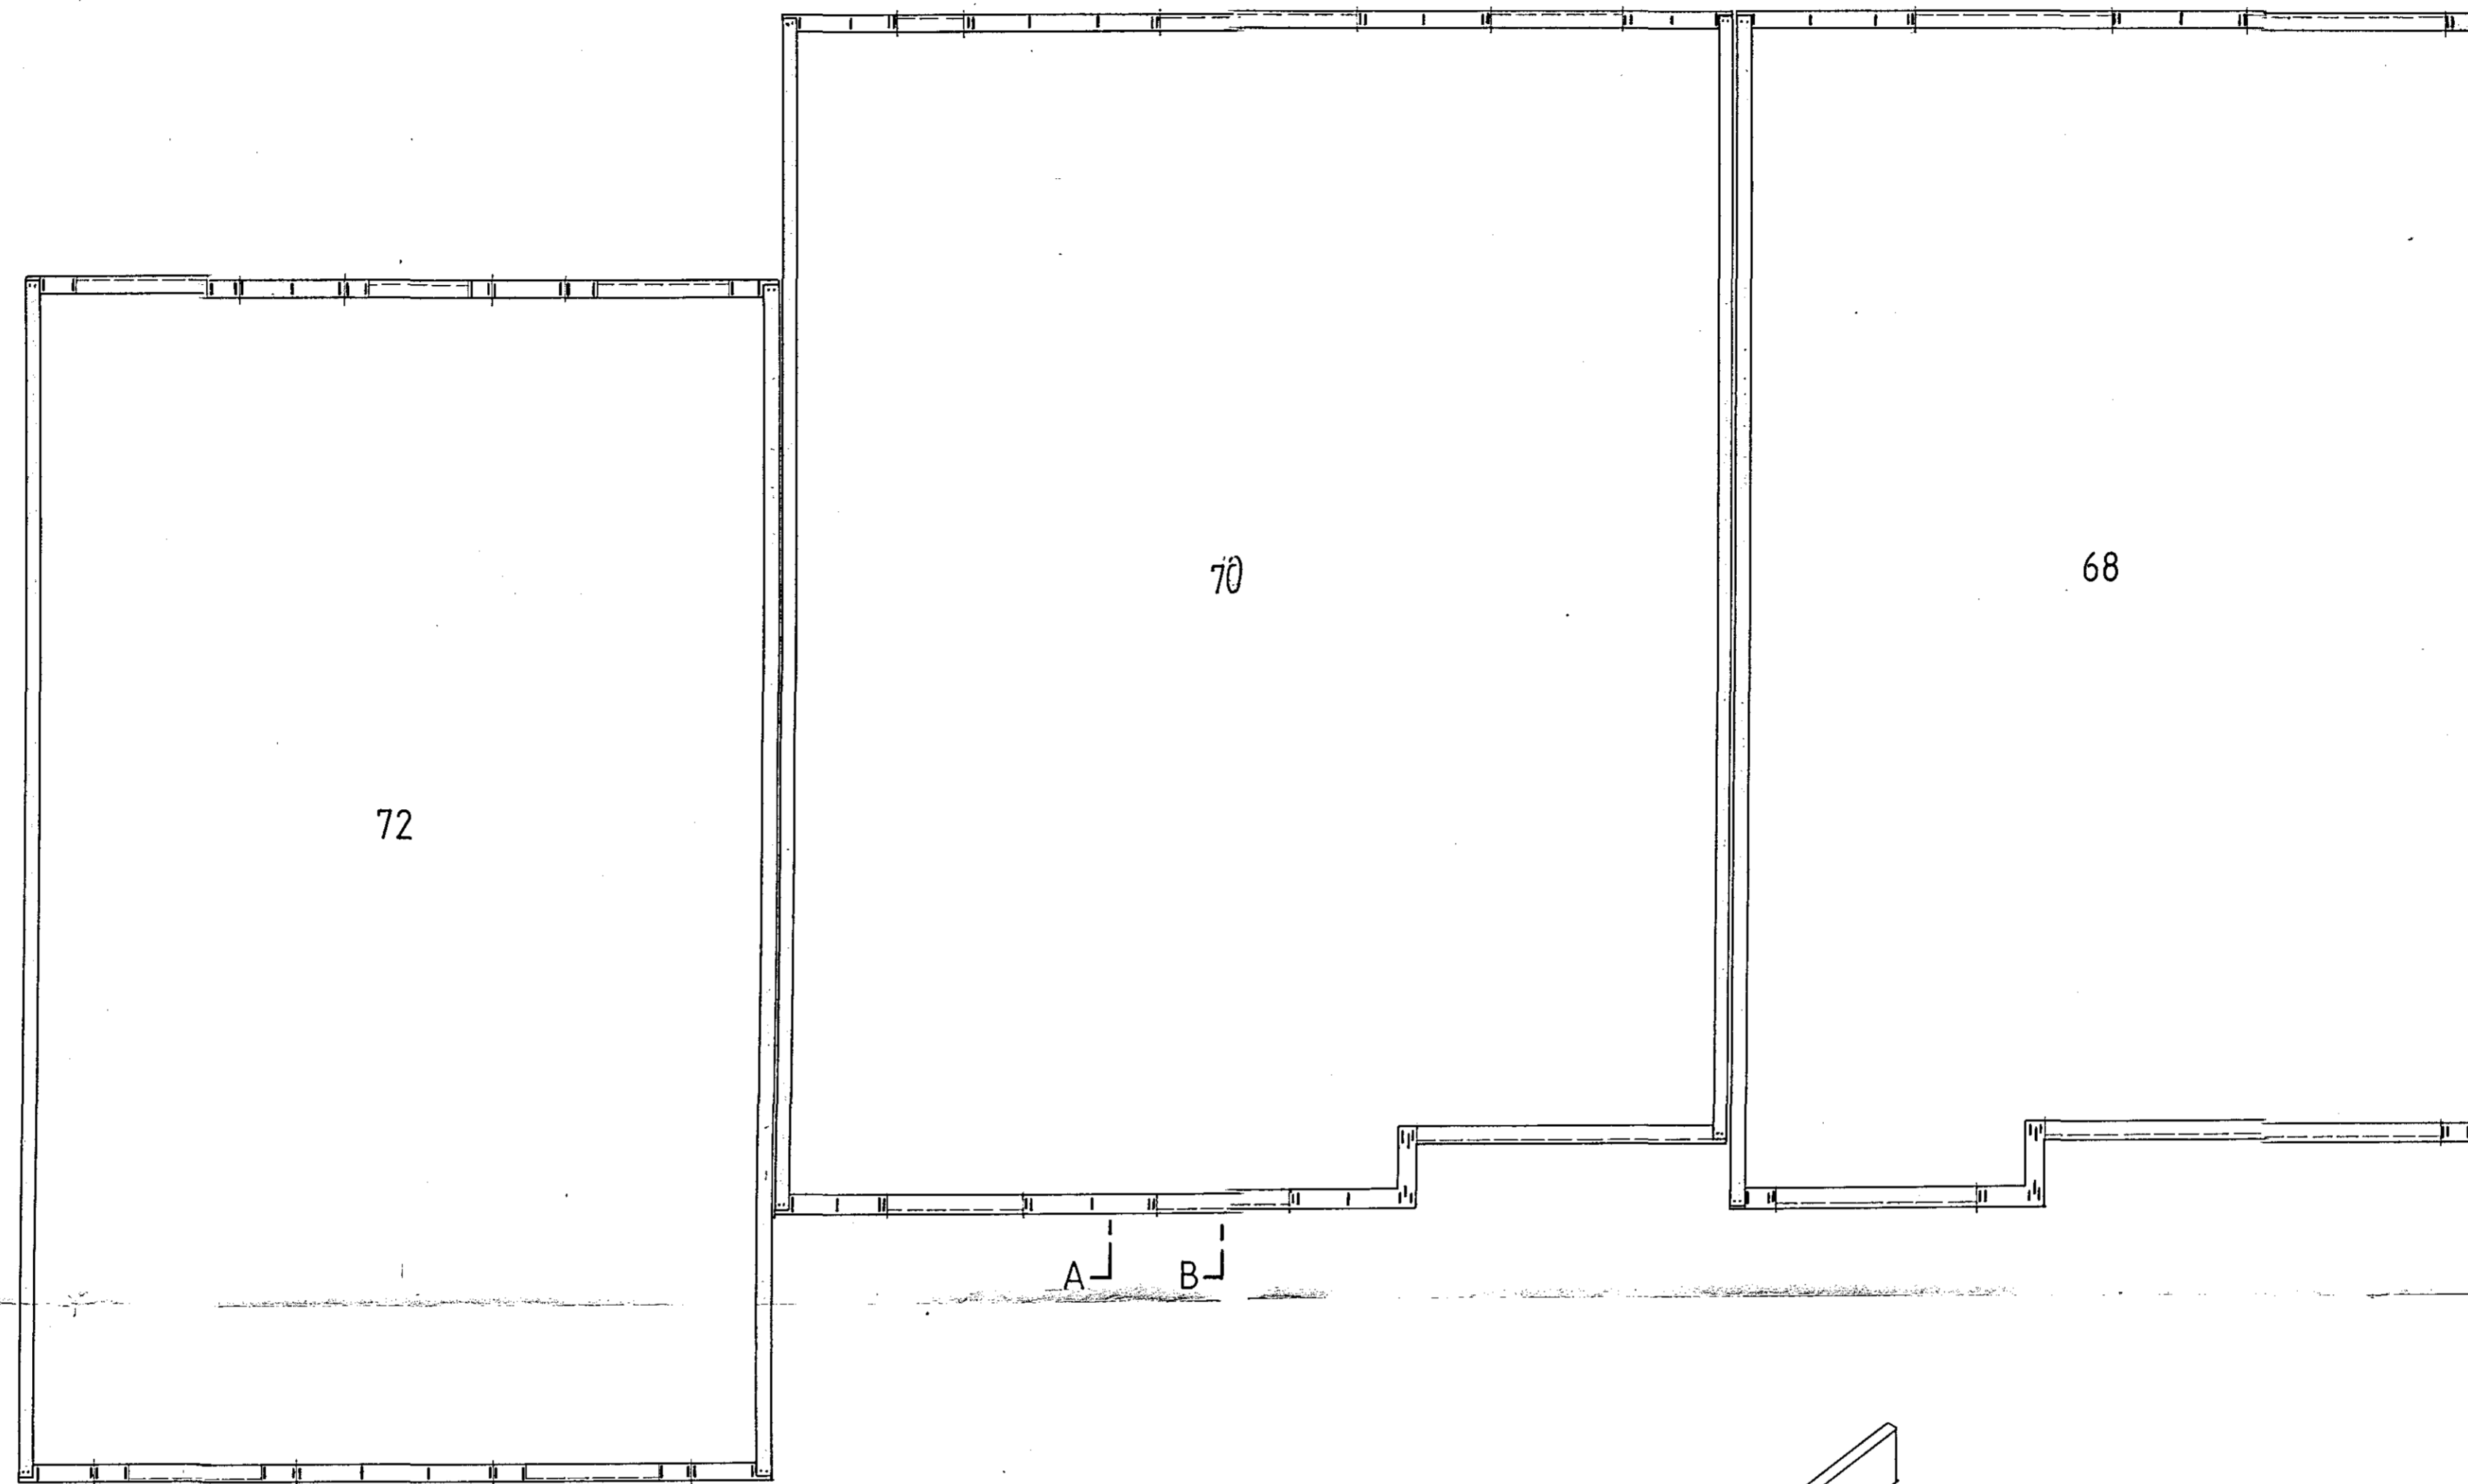



C, 1:20

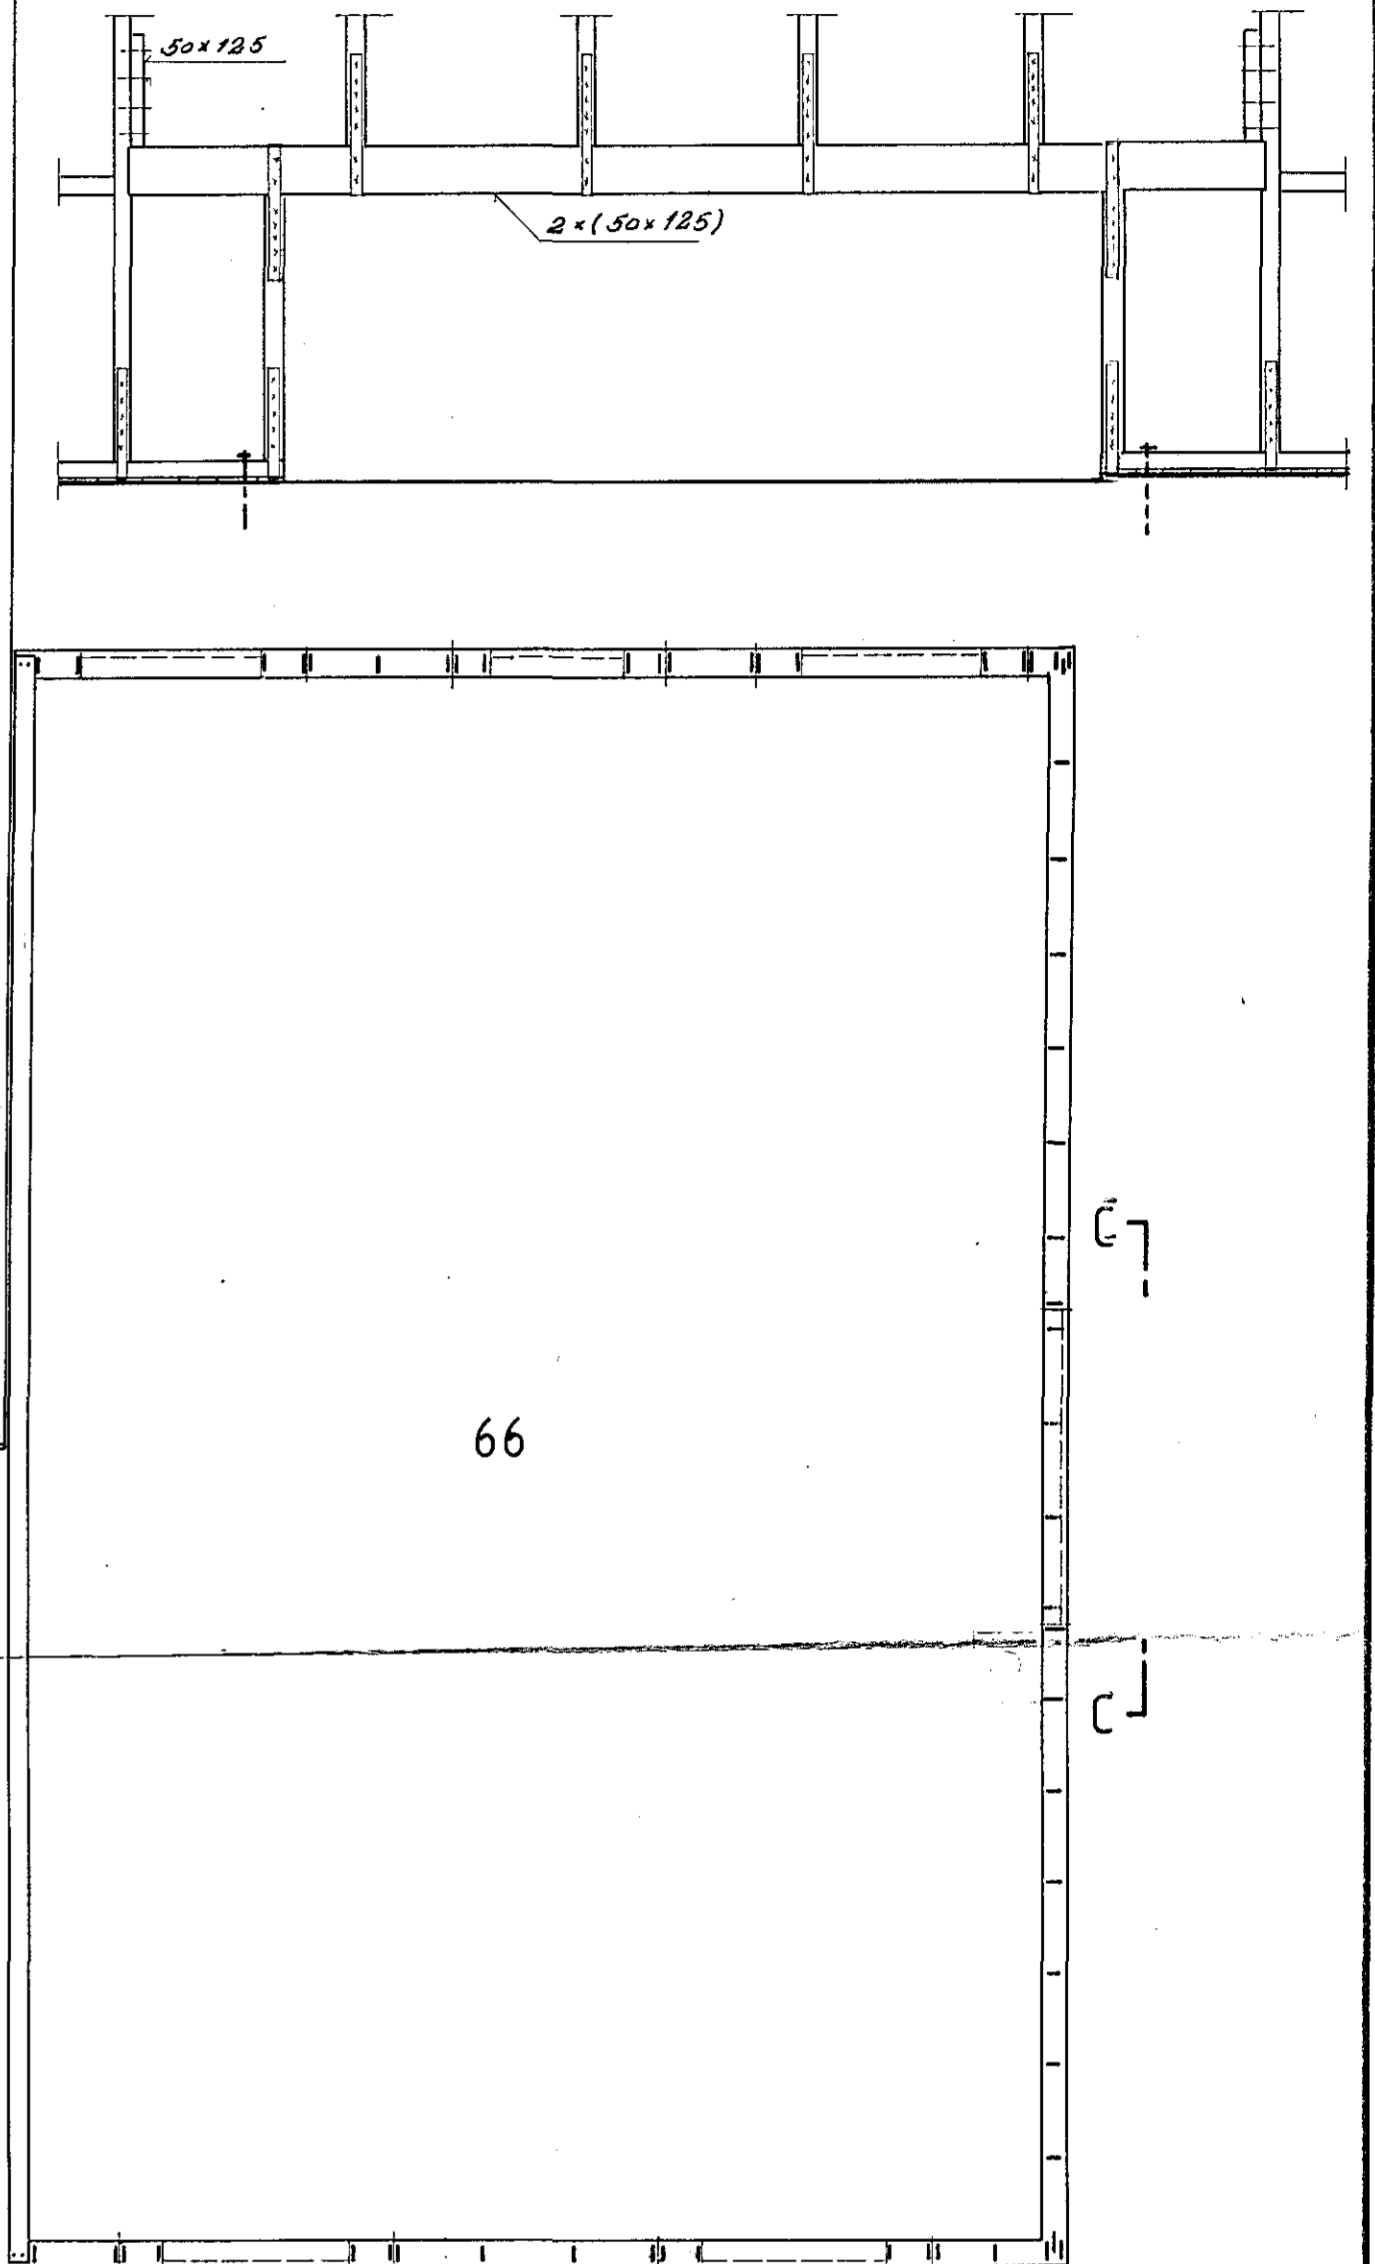


A, 1:20

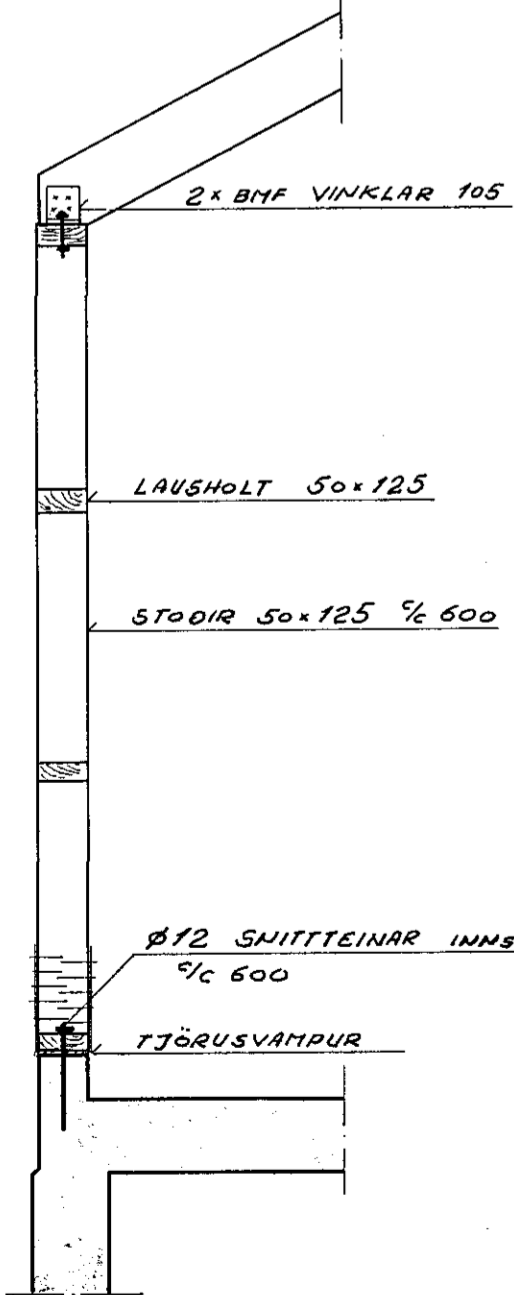

B, 1:20

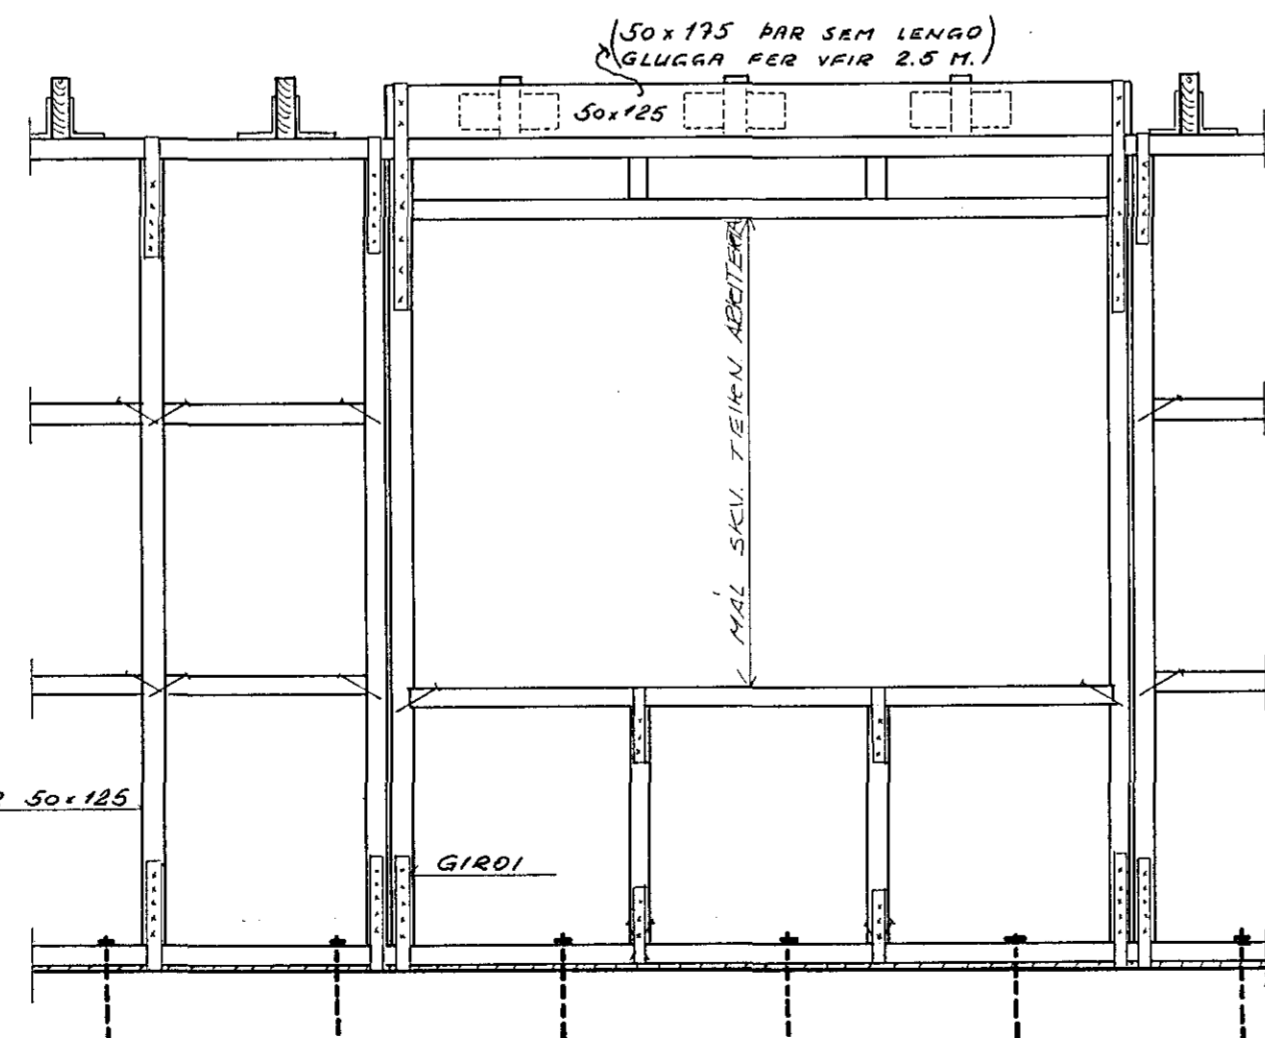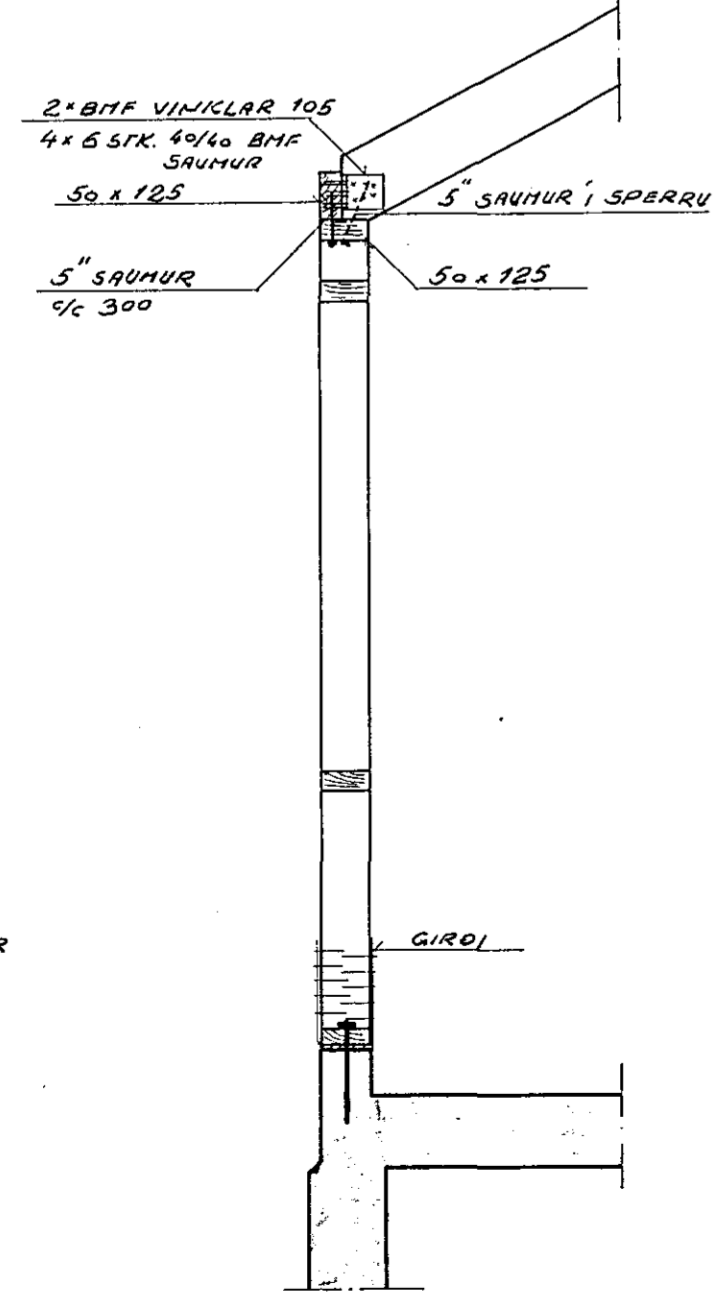

UMGERÐ GLUGGA, 1:20

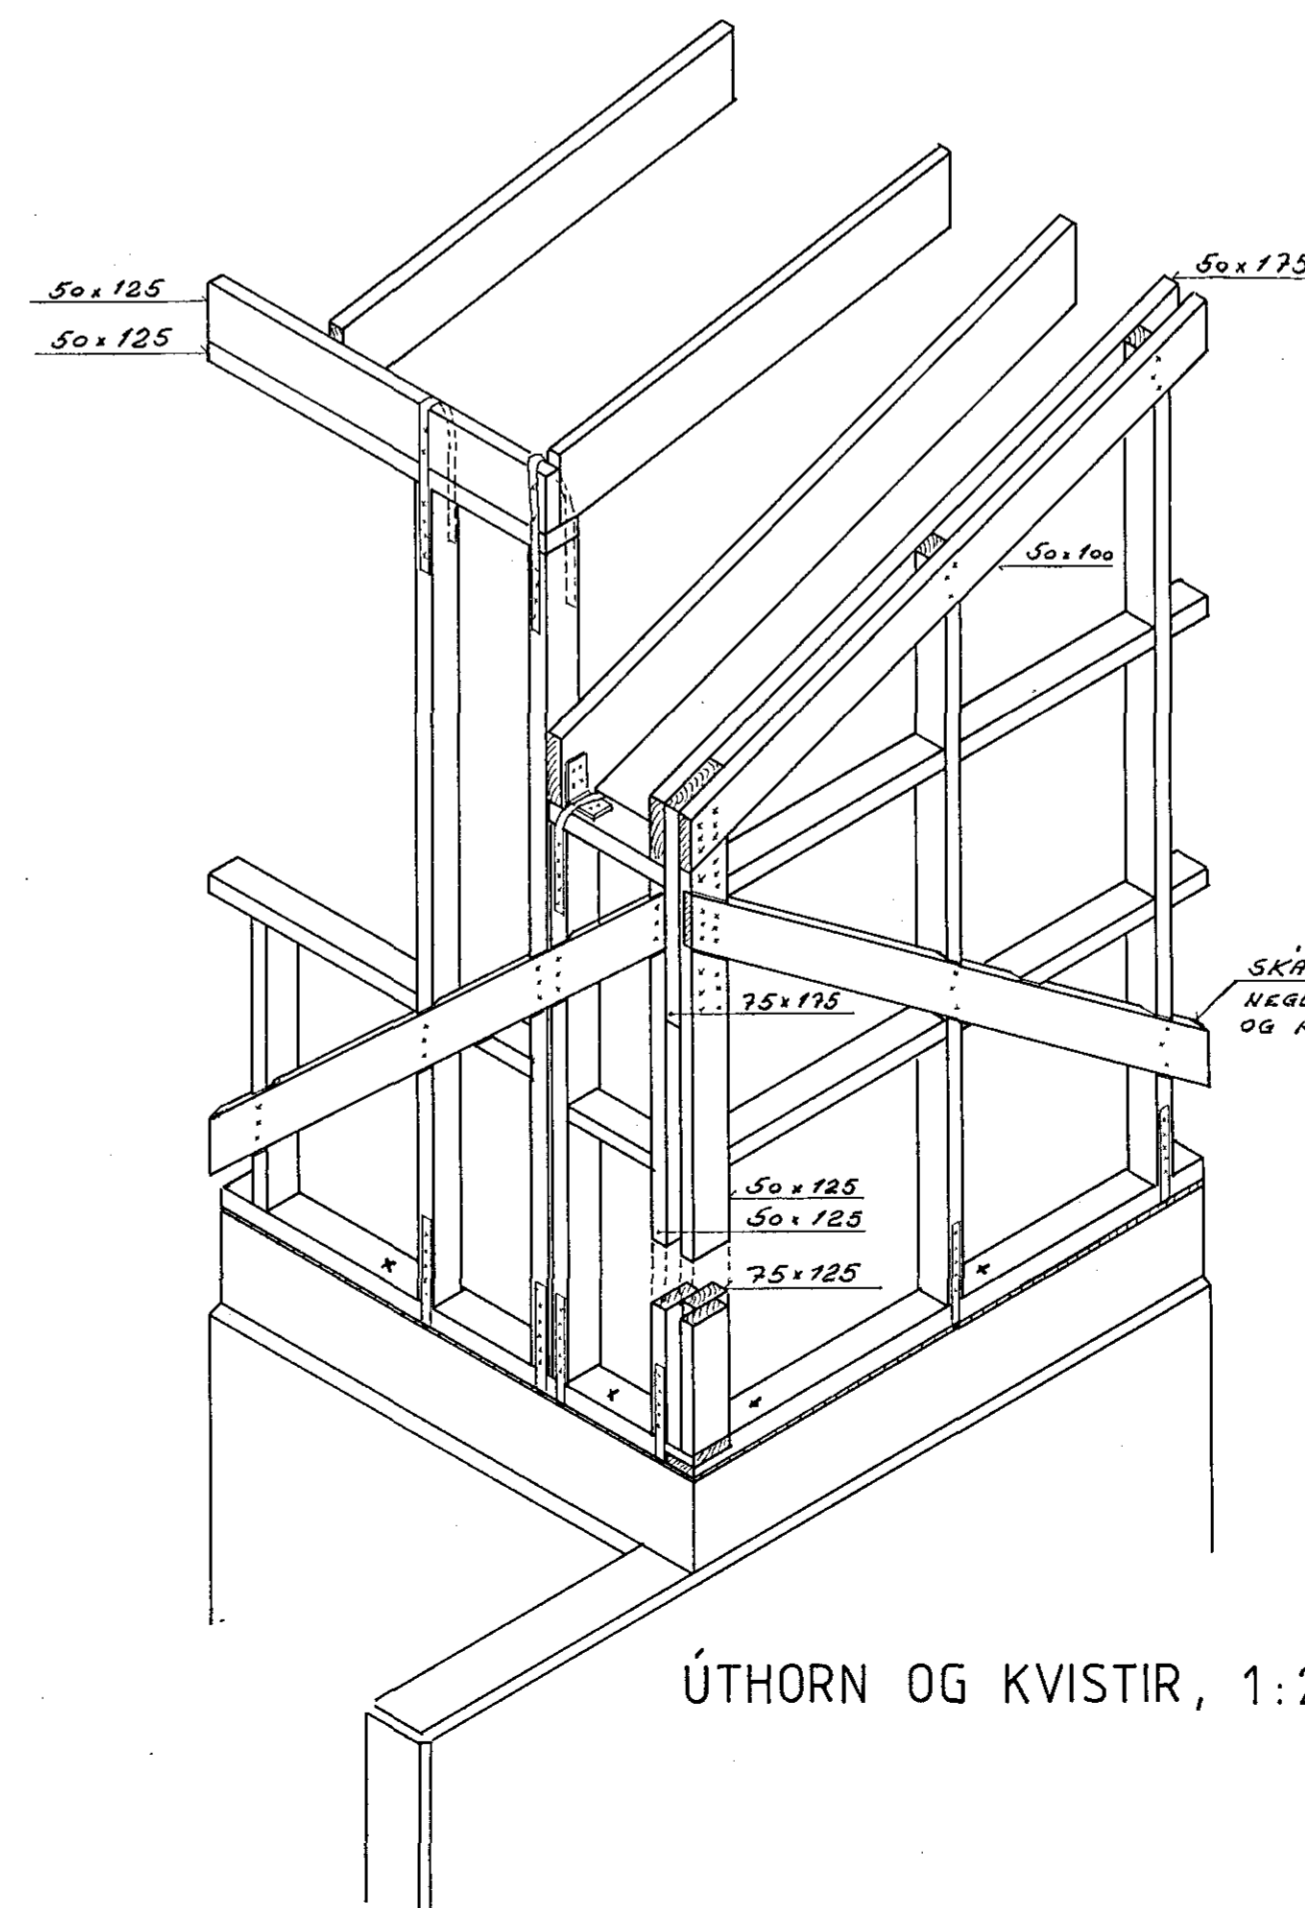

ÚTHORN OG KVISTIR, 1:20

SKÝRINGAR


ALLUR SAUMUR SEM NOFADUR ER Í BMF-FESTINGAR SKAL VERA BMF KAMBISAUMUR.

BENDING GARLVEGGA:

K TO c 30 í BÍÐAR ÁTTIR í H.V.
2K 12 í VEGGENOUM.

ÞÍM GARLVEGGIR AFSTÍFIST, ÞAR TIL BÚÐ ER AD KLEDA ÞAK.

ÖLL ÖNEFND MÁL ERU í MILLIMETRUN.

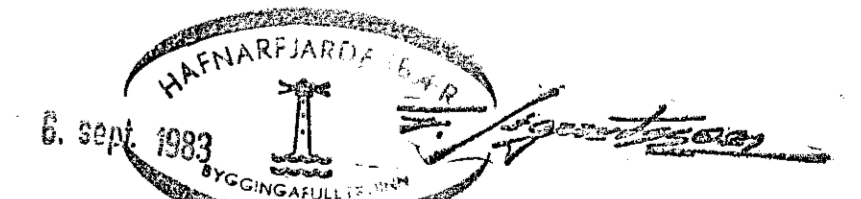

FORSJÁ Verkfræðistofa Skólavörðustíg 3 Reykjavík S: 24090 N.m: 2367-5374	STEKKJARHVAMMUR 66-72, H.	
	VEGGIR 2. HÆÐ	1.04

H. JBS/DLS T. 715 D. 7/2 1983