GRUNNMYND, 1:50

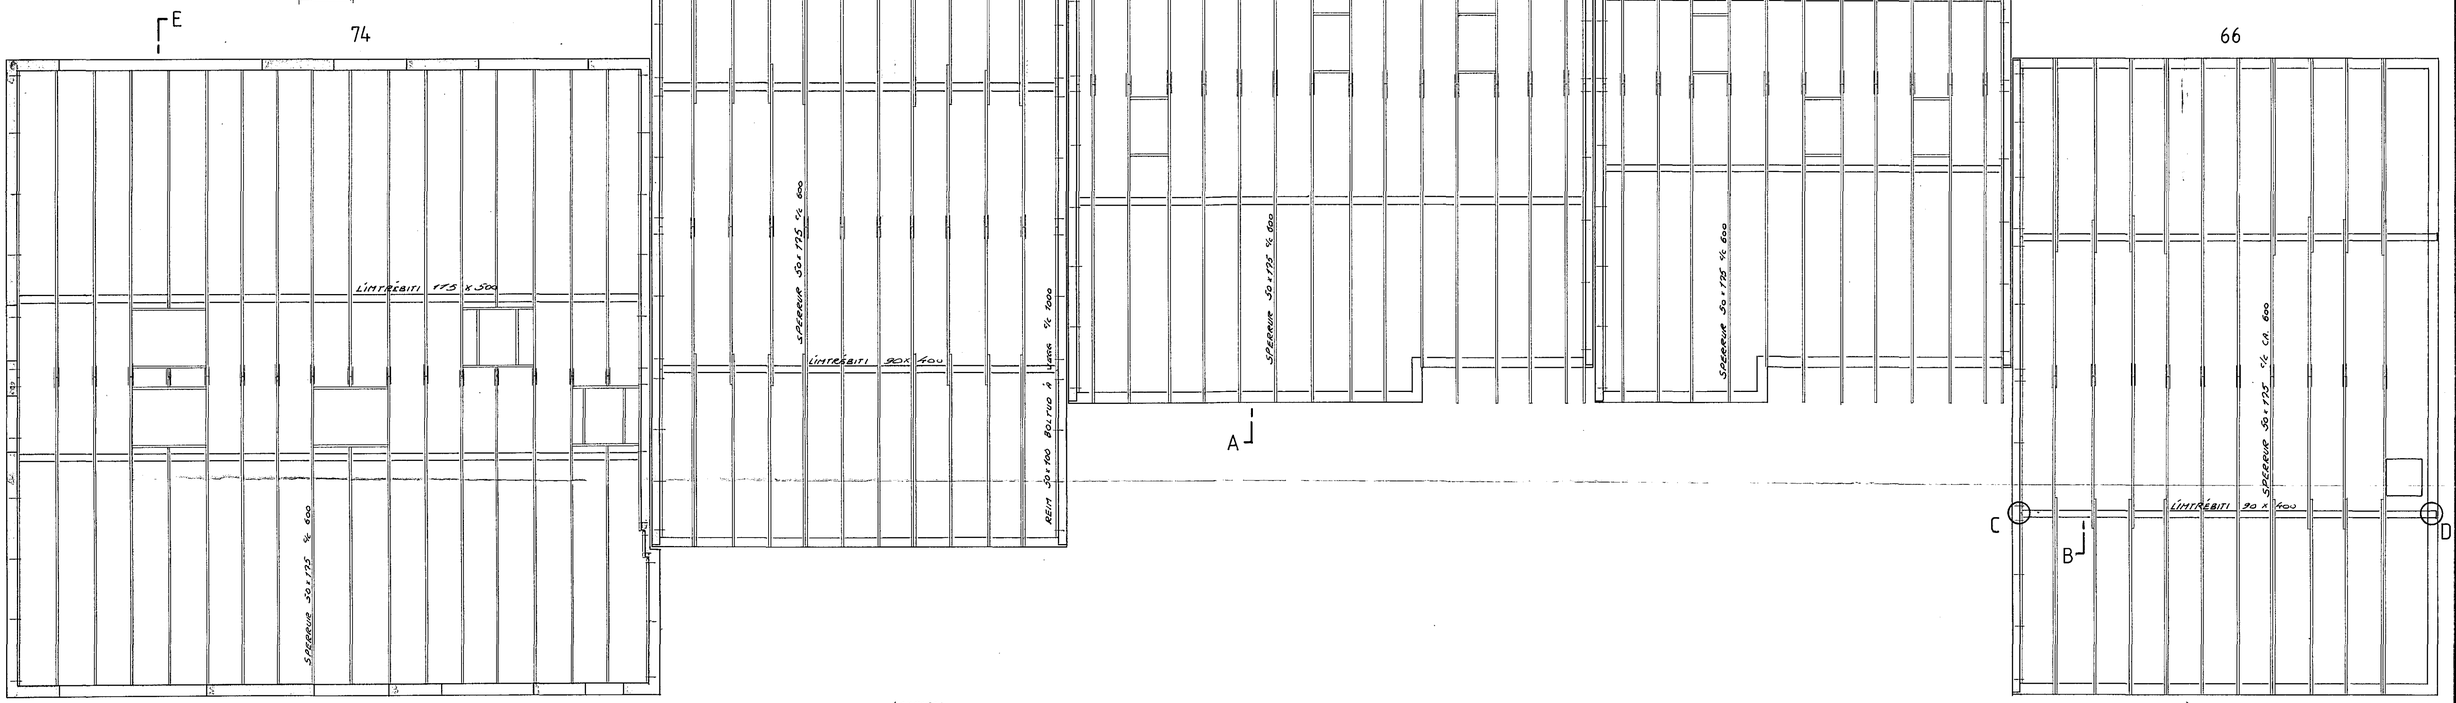

E, 1:10

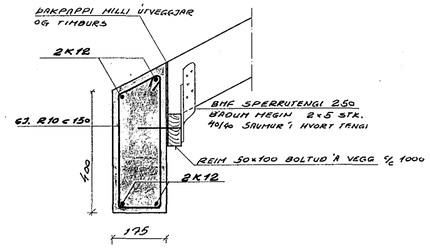

B, 1:20

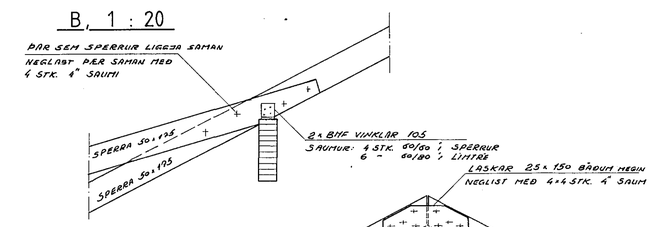

A, 1:20

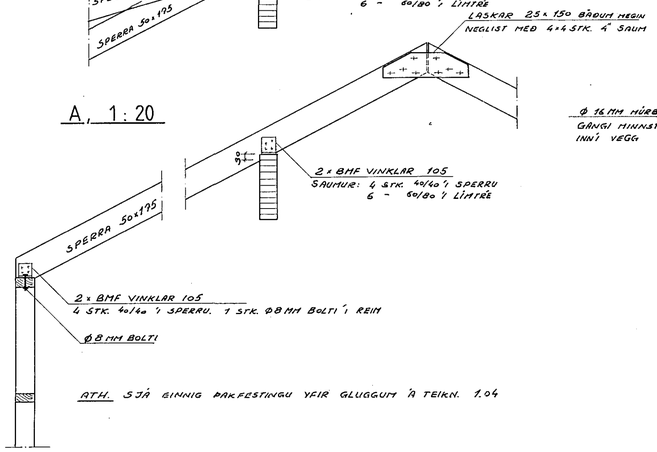

ATH. SJÁ EINNIG ÞAKFESTINGU YFIR GLUGGUM Á TEIKN. 1.04

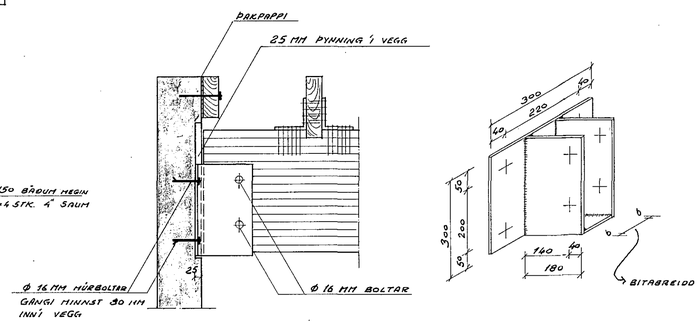

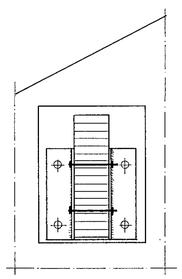

C, 1:20

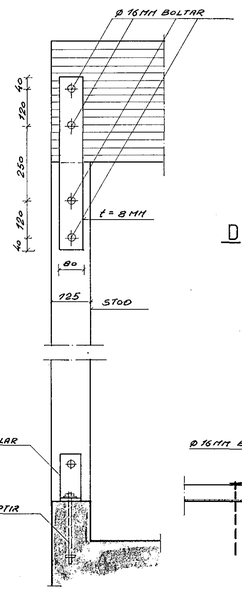

D, 1:20

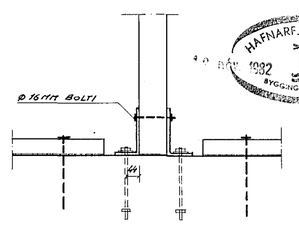

SKÝRINGAR

ALLIR ÞAKVIÐIR SÉU ÚR VÖLDU GALLALAUSU TIMBRI.
ALLT TIMBUR SEM LIGGUR AÐ STEYPU SKAL VANDLEGA FÚAVARIÐ.
MILLI REIMAR OG GAFLS SKAL LEGGJA ÞAKPAPPA.
ALLIR BOLTAR OG FESTINGAR SKULU TRYGGILEGA RYÐVARÐAR.
ALLUR SAUMUR SEM NOTAÐUR ER Í BMF-FESTINGAR SKAL VERA BMF-KAMBSAUMUR.
ÞAKKLÆÐNING SÉ ÚR 25 MM. BORÐUM OG NEGLIST MEÐ 3 STK. 3" SAUM Í HVERJA SPERRU.
SPERRUBIL ER 600 MM. EN ÞAR SEM KVISTIR OG ÞAKGLUGGAR KOMA Í ÞAK MÁ HLIÐRA TIL SPERRUM. SPERRUBIL PÓ ≤ 750 MM.
ÖLL ÓNEFND MÁL ERU Í MILLIMETRUM.

ATH. SJÁ EINNIG TEIKNINGU 1.04.

HAFNARFJ. 1932 BYGGINGAR

FORSJÁ
Verkfræðistofa
Skólavörðustíg 3 Reykjavík
S:24090 N.nr.2367-5574

STEKKJARHVAMMUR 66-74, H
ÞAKVIRKI
1.05

H. | T. JLS. | D.
K. 1:50, 1:20, 1:10