

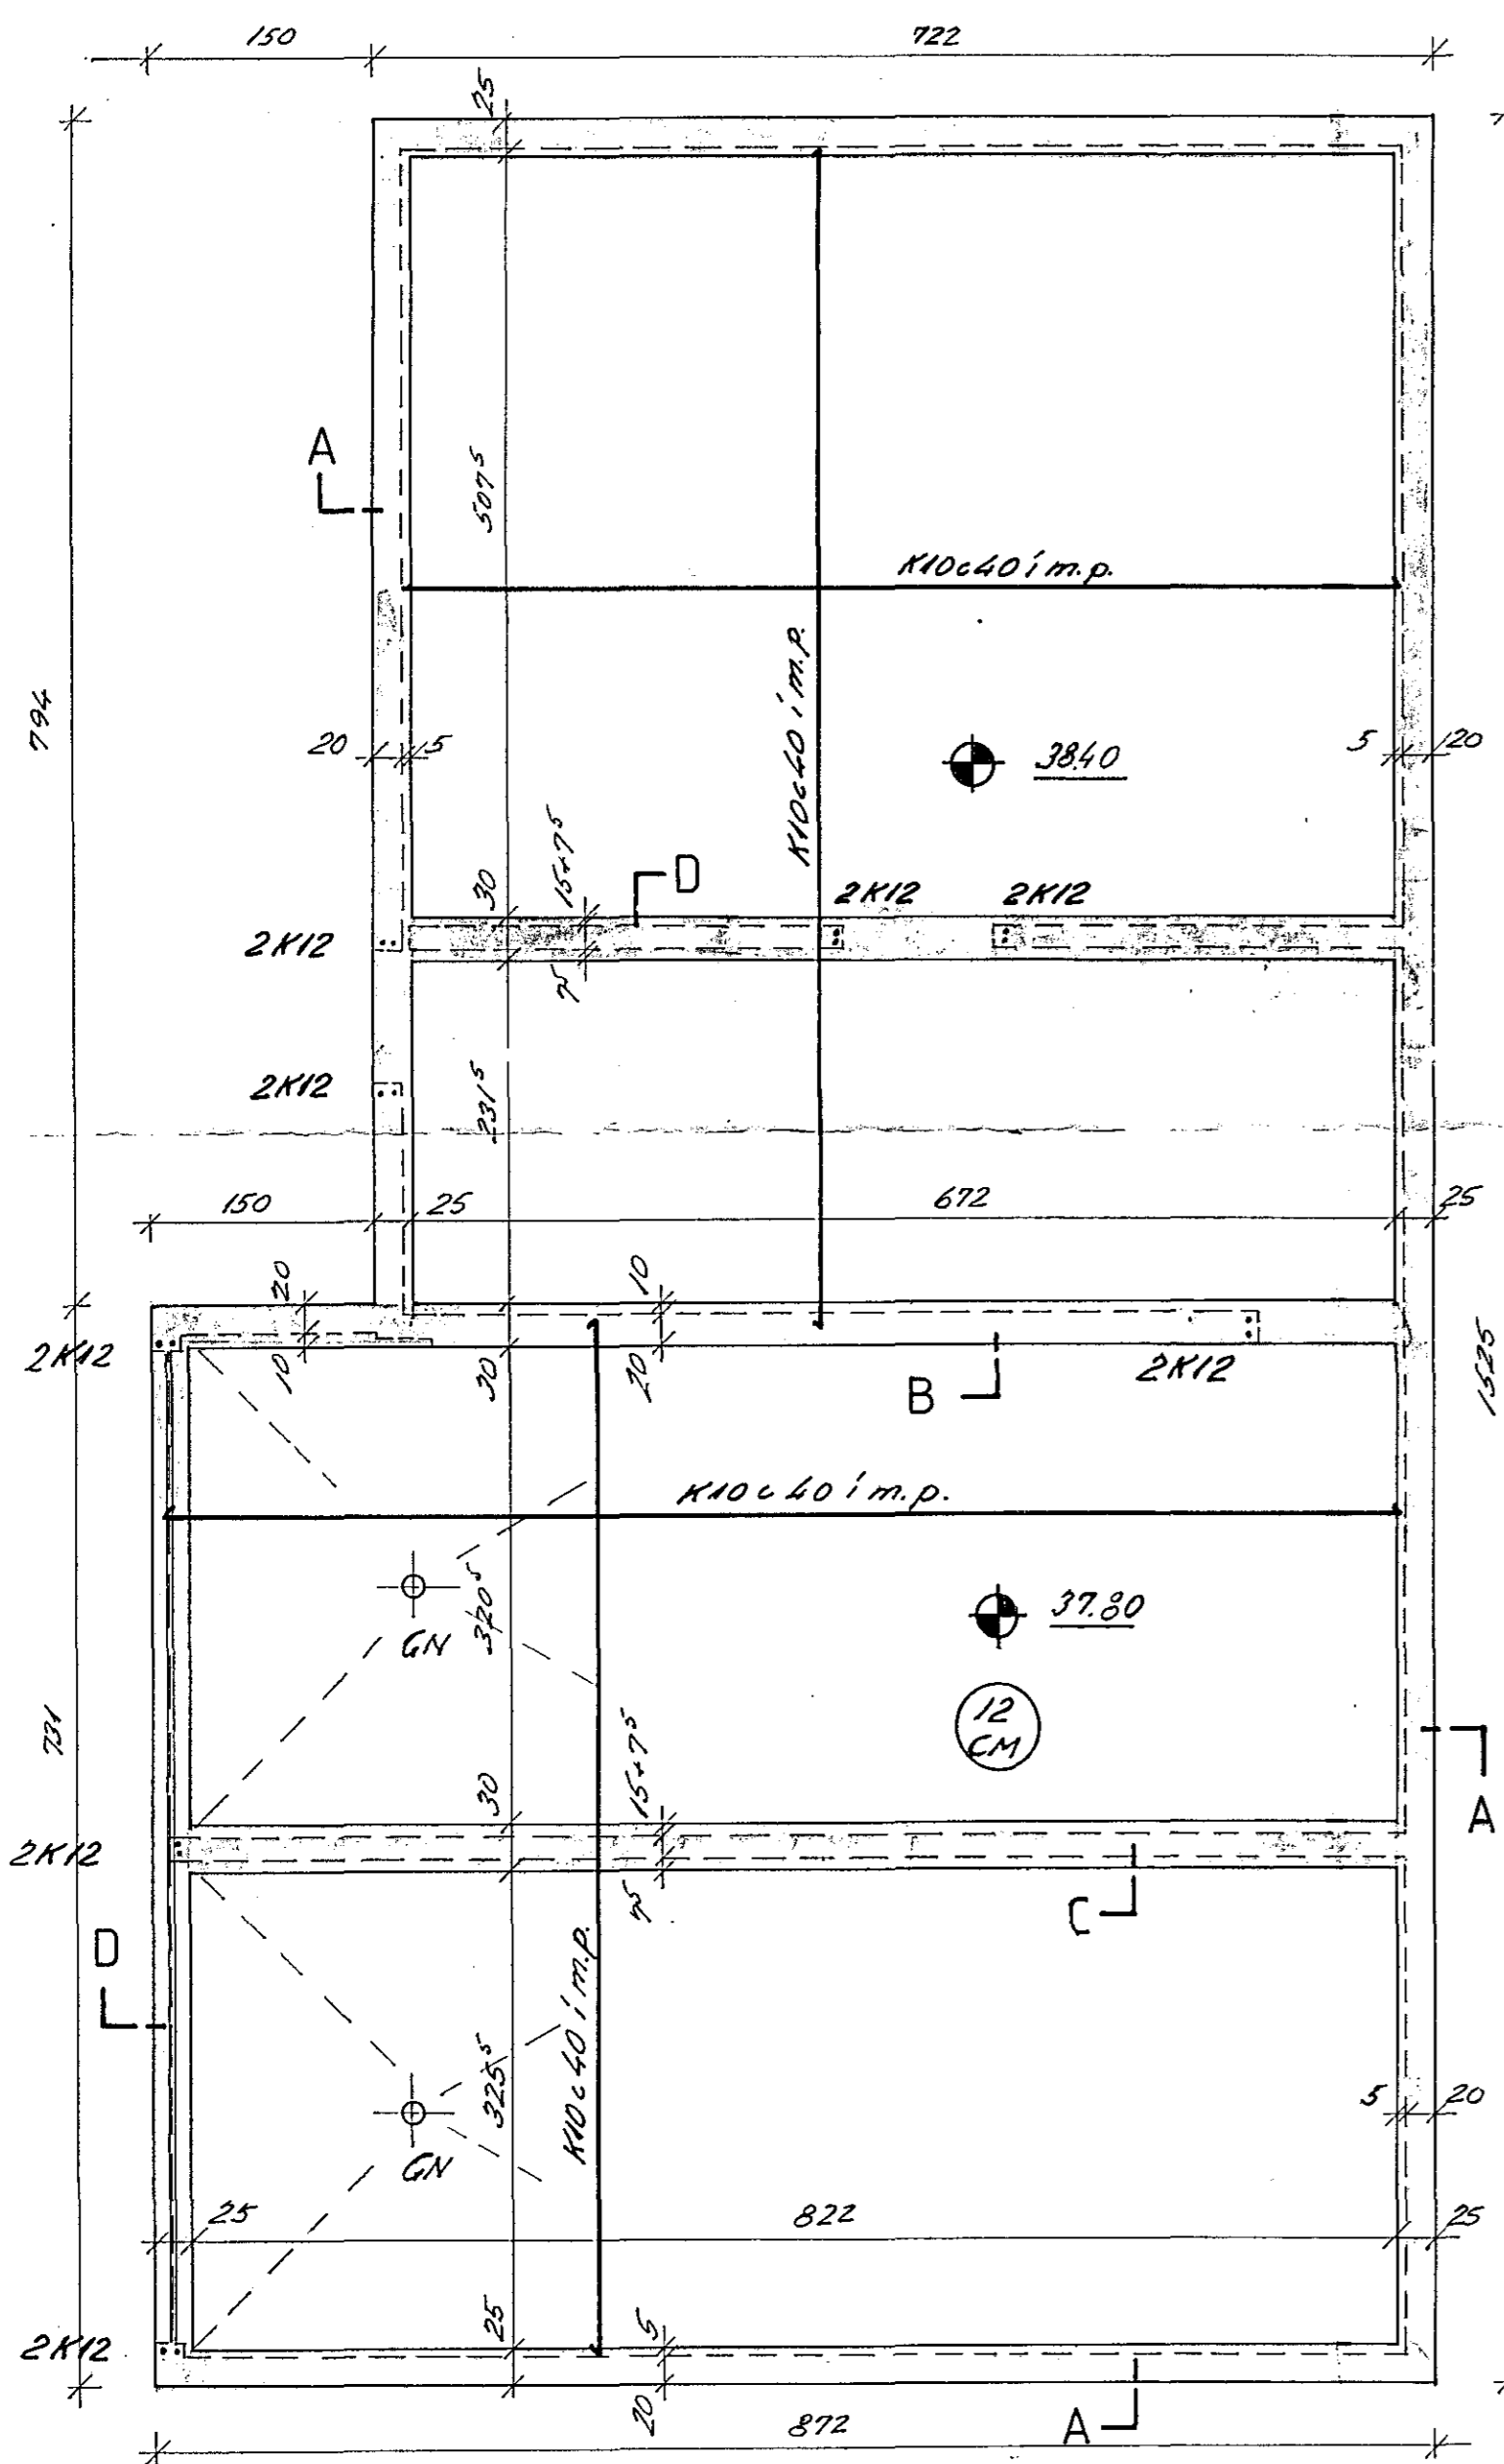
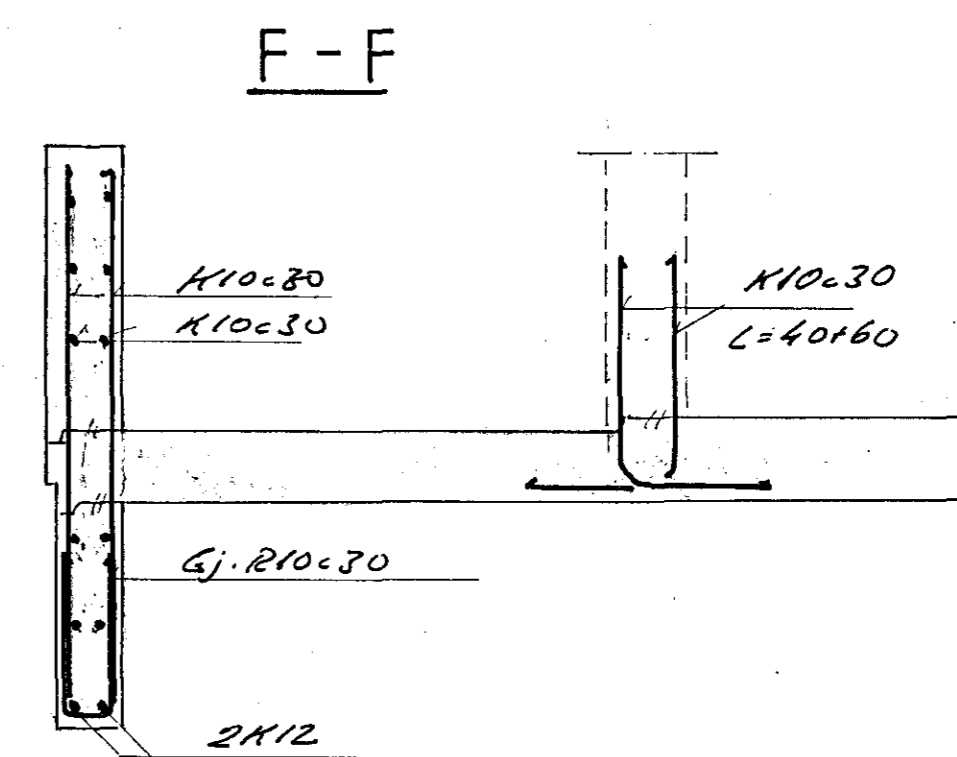
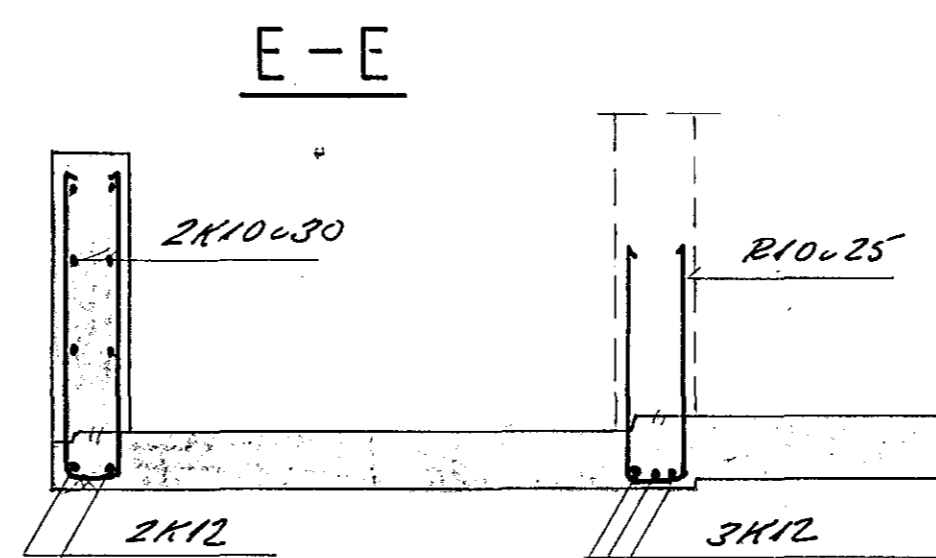
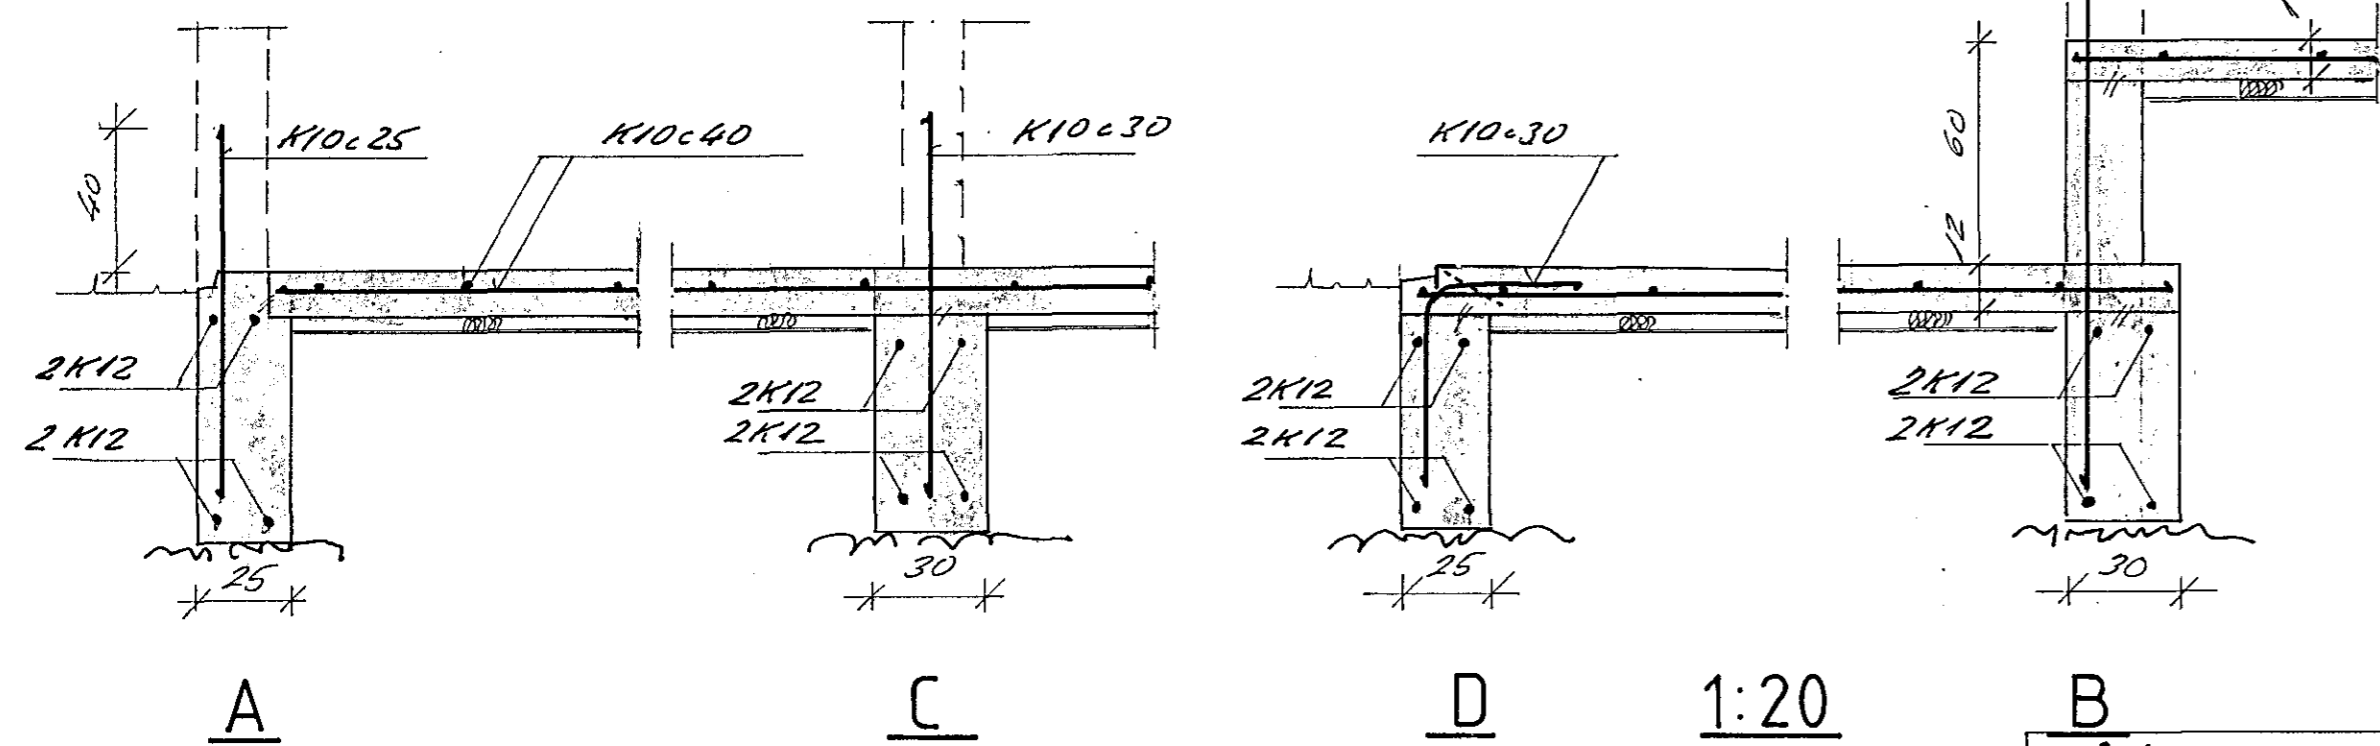
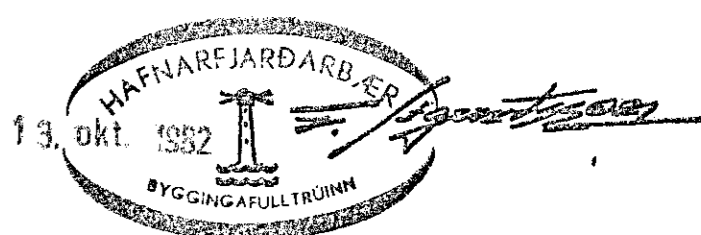


EINKANERUN UNDIR ALLAR JÖTNALÖTUR  
50 MM PLAST.  $\gamma \geq 24 \text{ KG/M}^3$

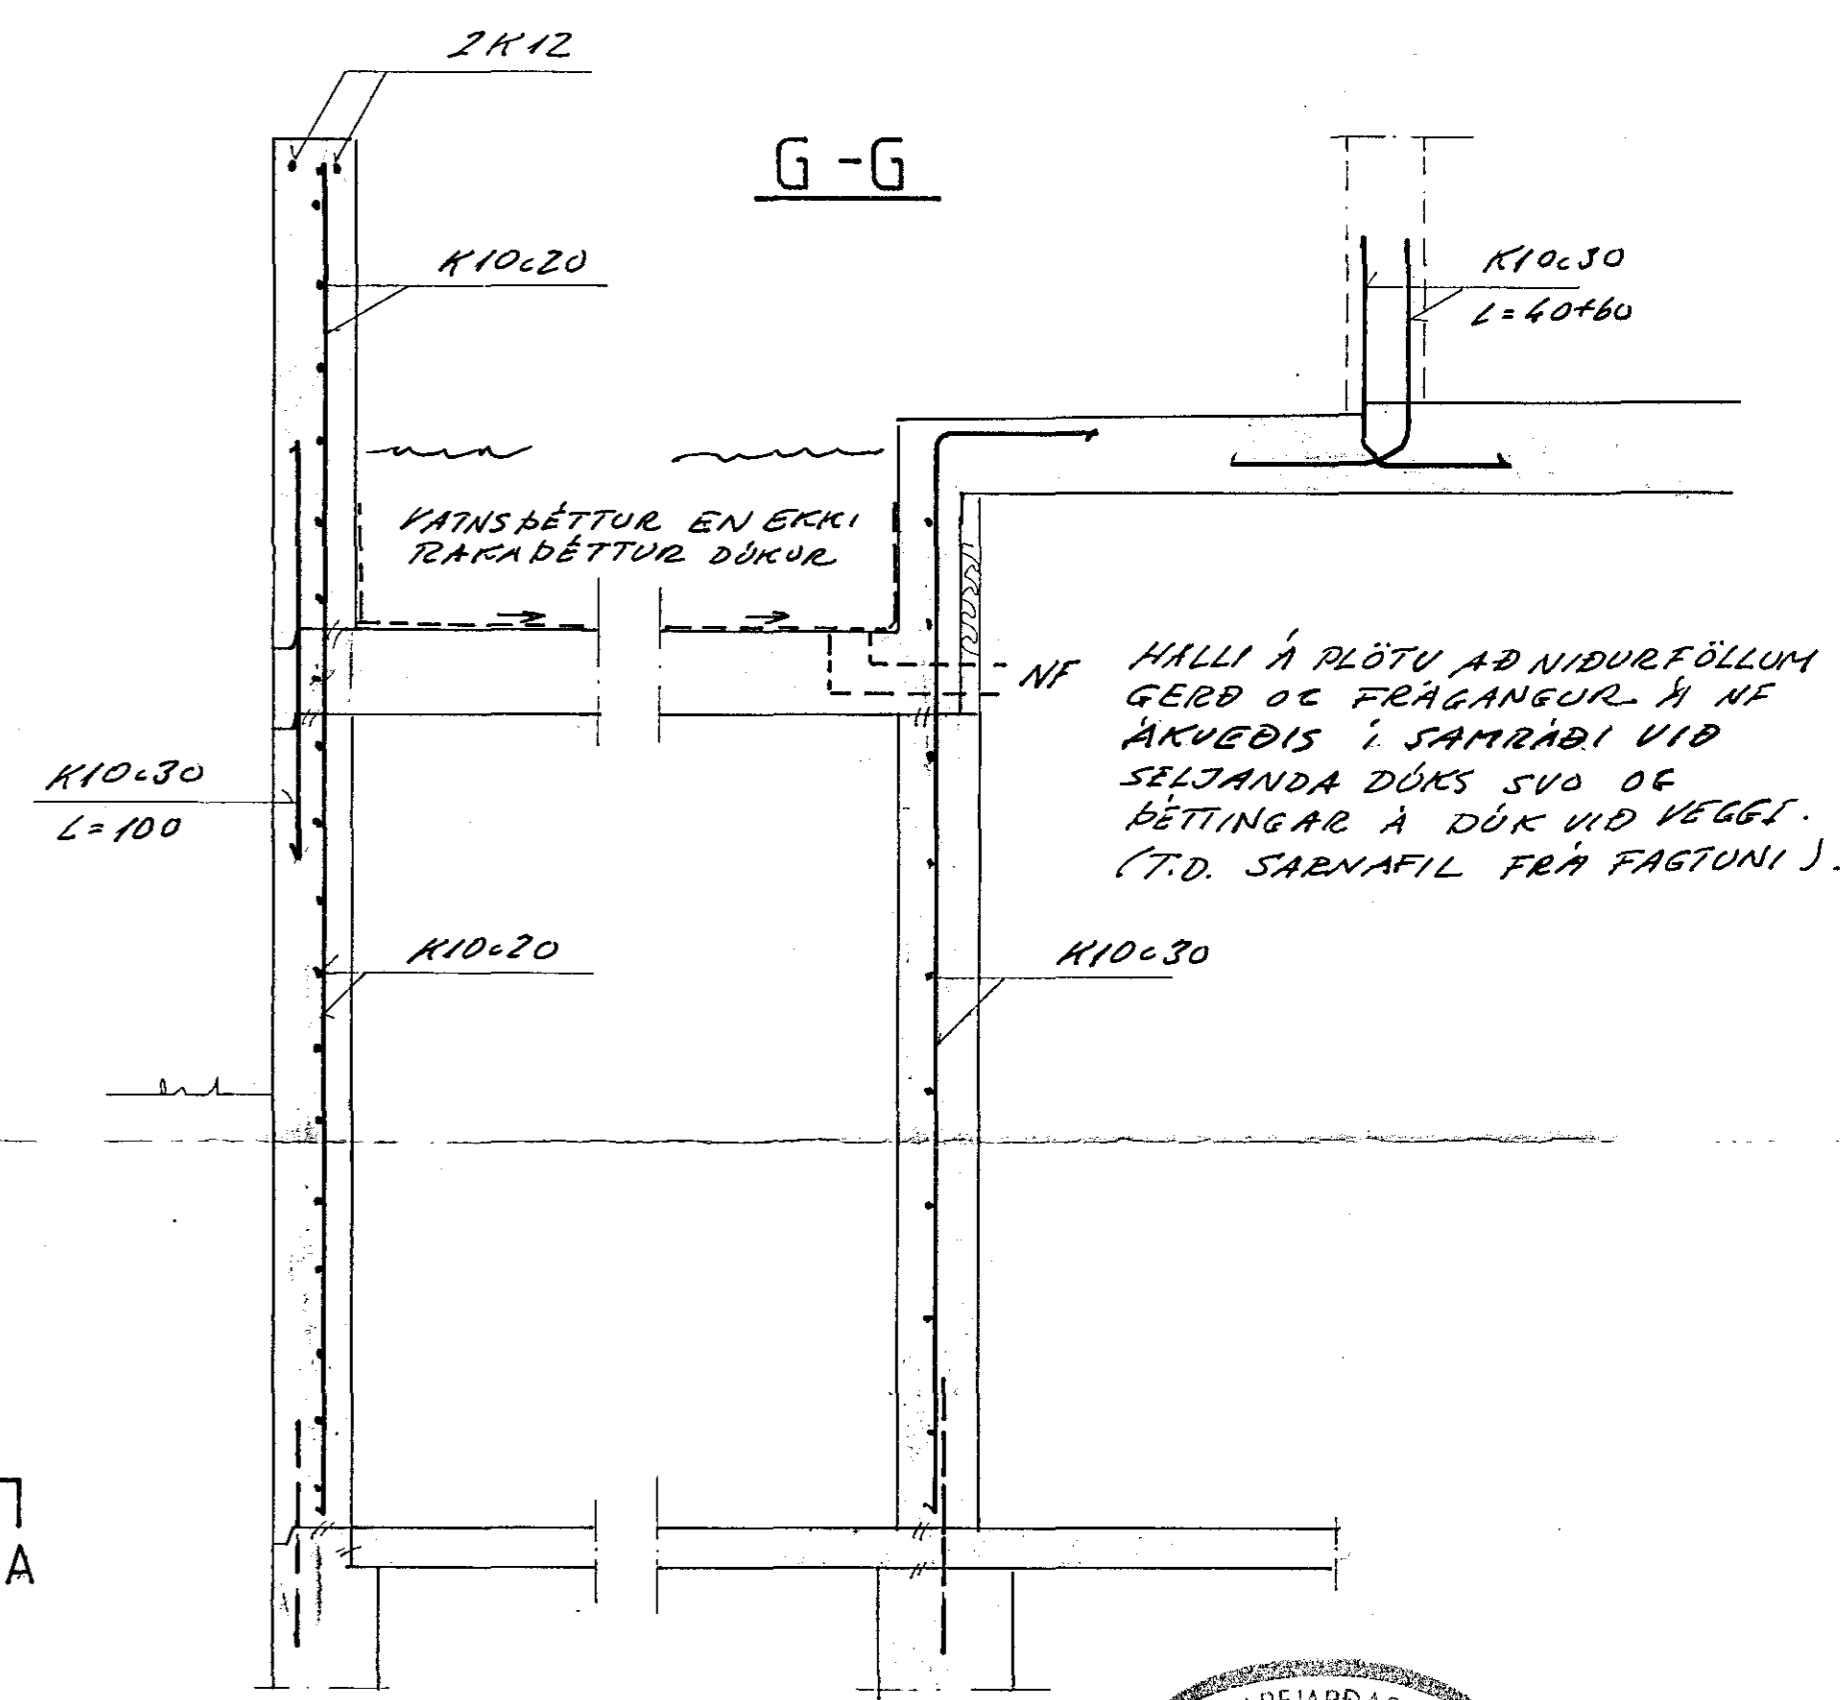

1:20

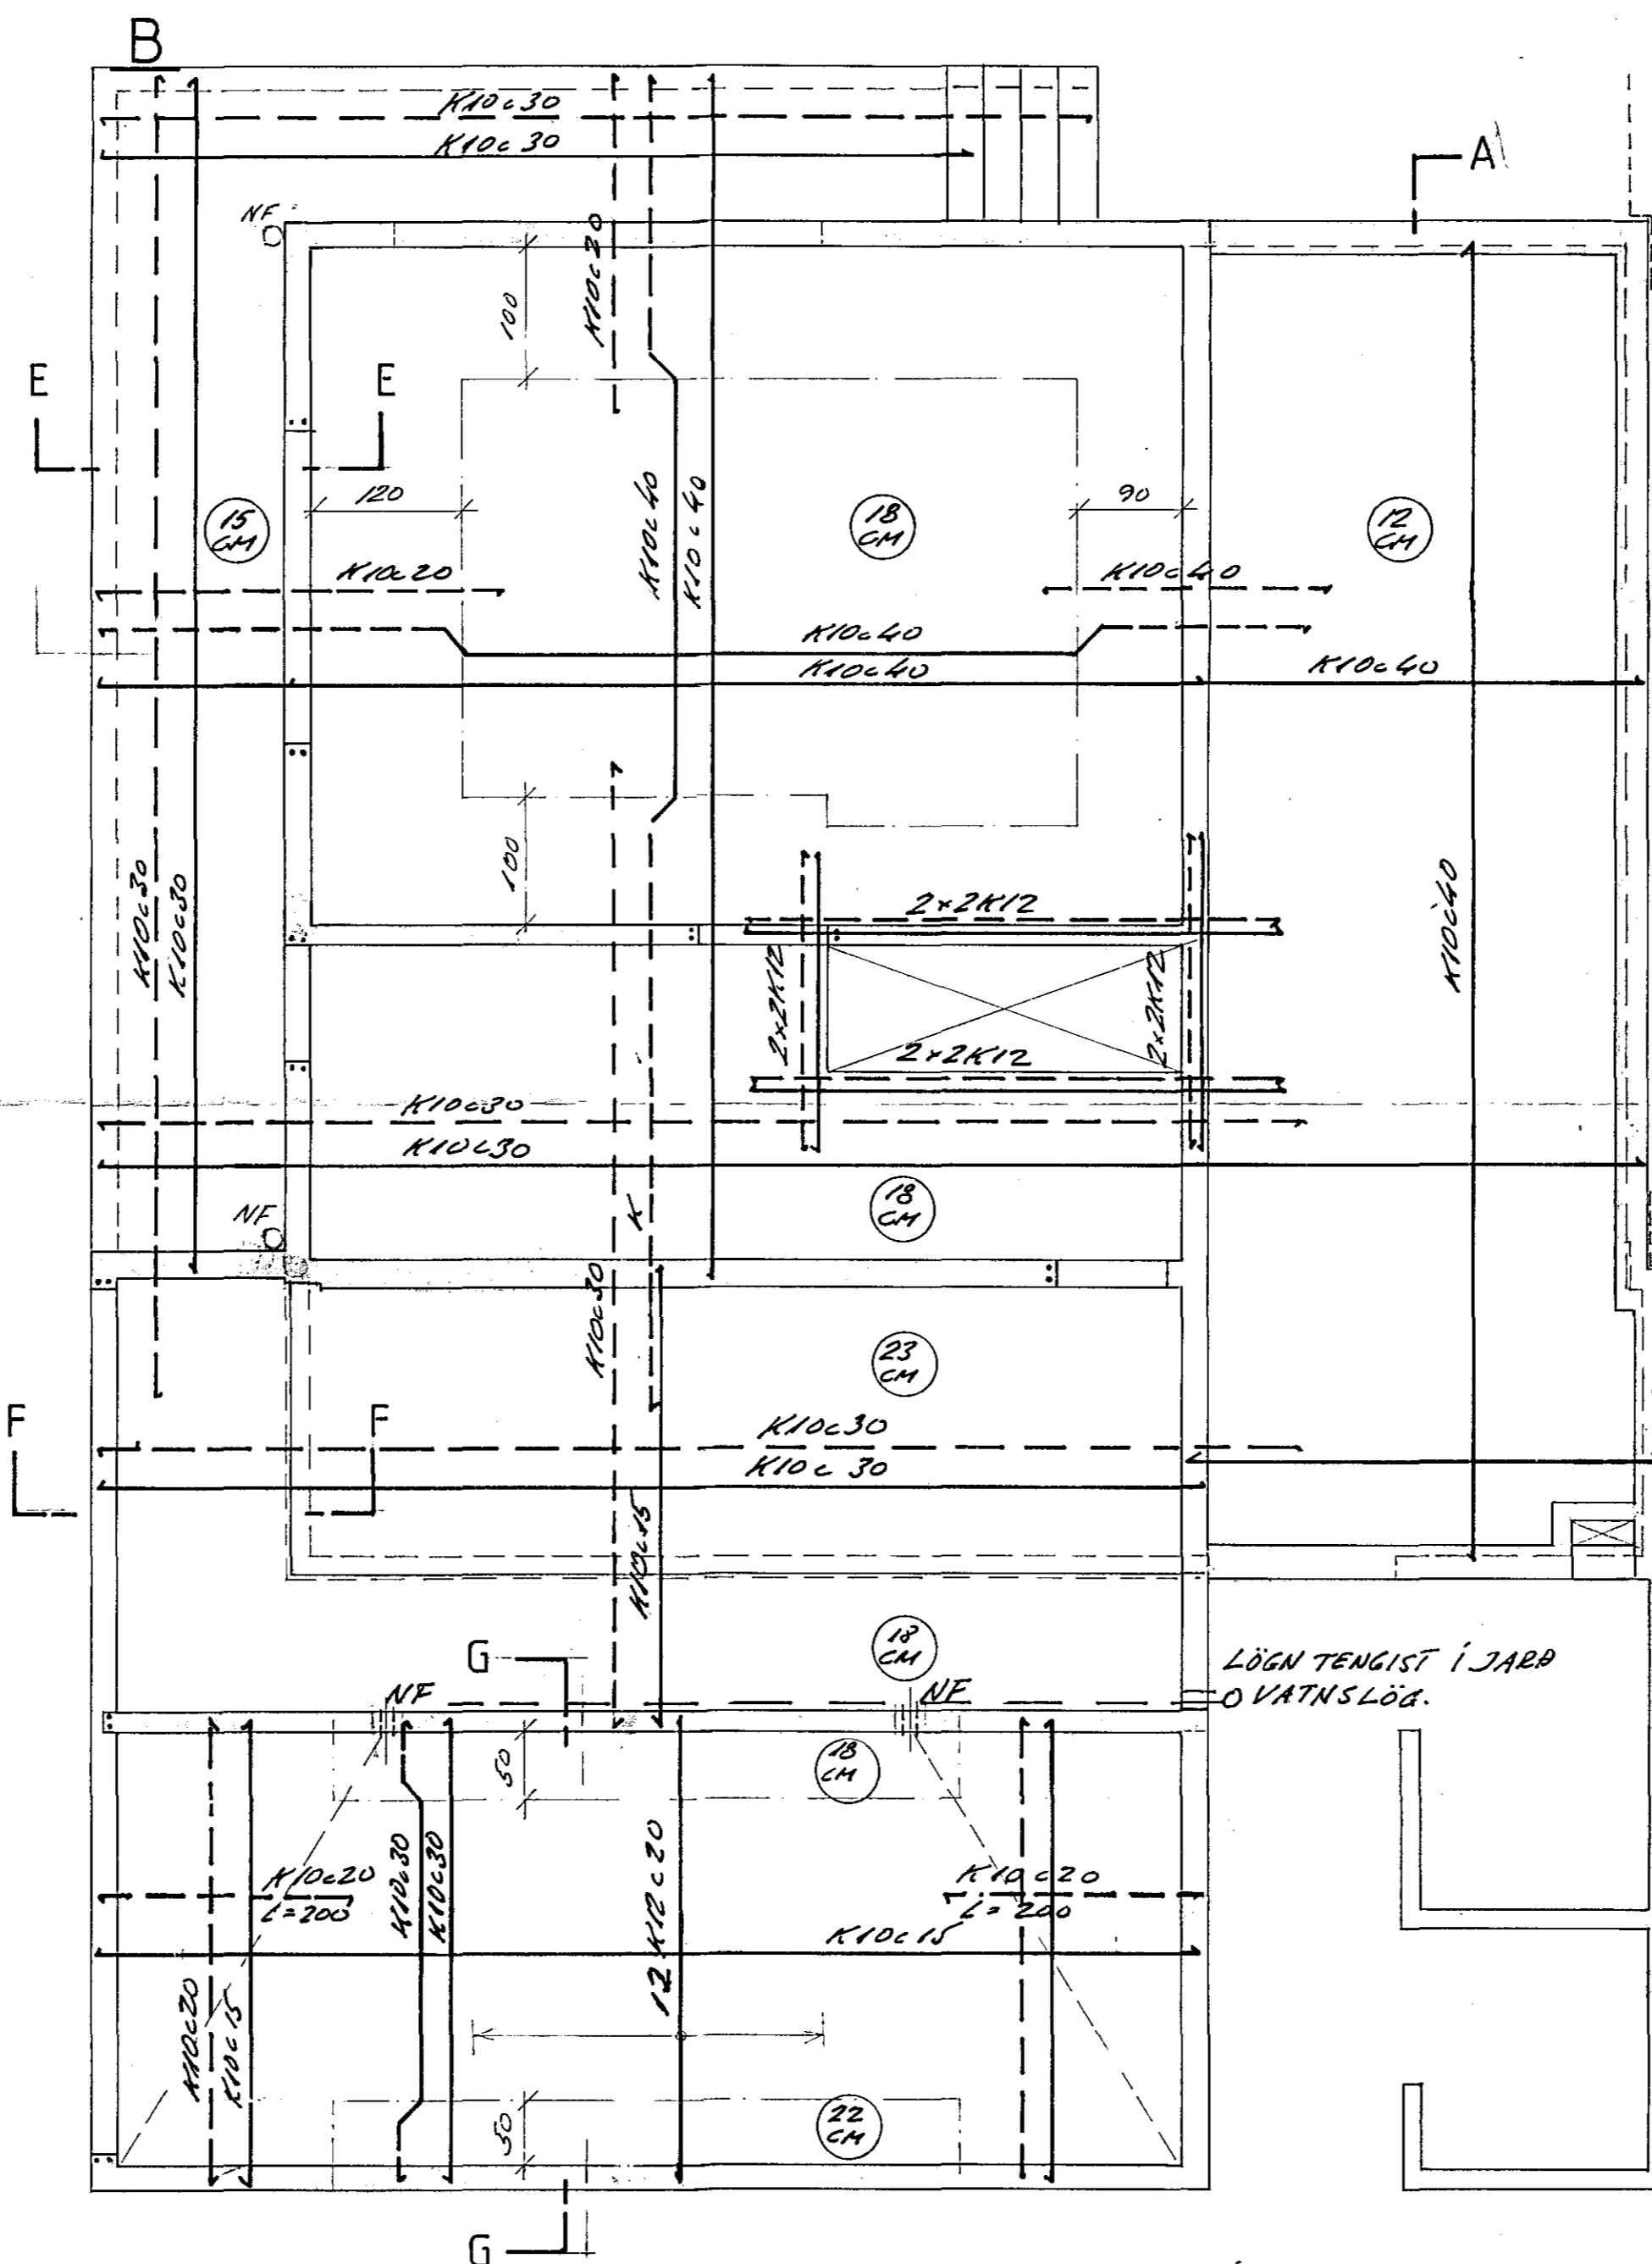

KJALLARAVEGGIR:  
 MED JARDFYLLINGU AÐ VEGG K10x20# Í I.B.  
 AN JARDFYLLINGAR K10x20 LÍÐÉTT Í V.B.  
 K10x30 LÖÐRÉTT Í V.B.  
 INNVEGGIR K10x30 # Í M.V.  
 2K12 UM ÖLL ÖP OG Í VEGGENDUM OG HÁI ÞAU 60 CM ÚT F. ÖP.

ÖLL MÁLSETNING SKU. TEIKN. ARKITEKTA.  
 SKÝRINGAR ERU Á TEIKN. 1.02  
 ÖLL ÖNEFND MÁL ERU CM.

SÖKKLAR, BOTNPLATA, 1:20

<b>FORSJÁ</b> Verkfræðistofa Skólavörðustíg 3 Reykjavík S:24090 N:tt:2367-6374	STEKKJARHVAMMUR 66-74, HF	
	BÍLGÆYMSLA	1.01
	KJALLARI	

H. Jón	T. Jón	D. 27. 82, Lp. 82
K. 1:50, 1:20		Jón Jónsson