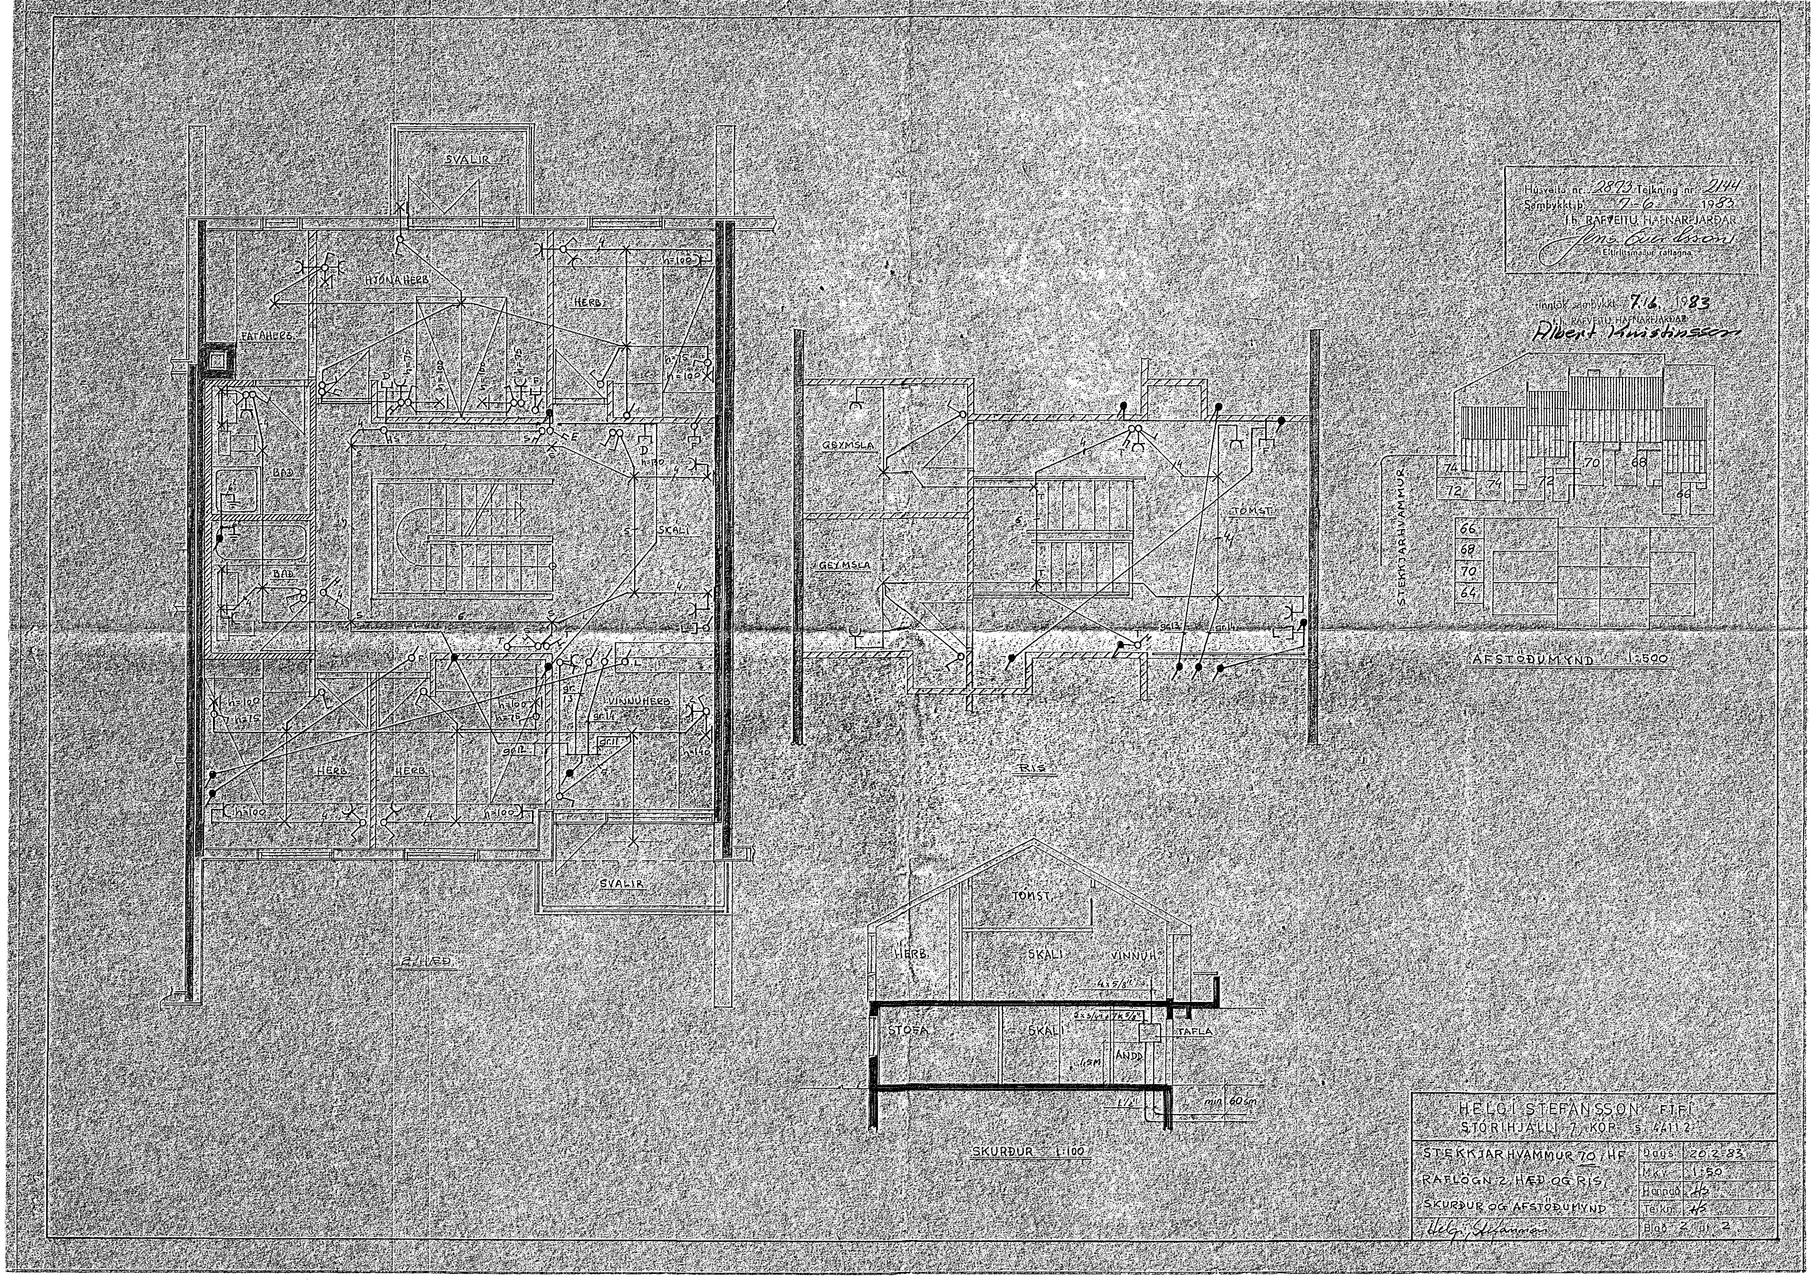
SVALIR
HJÓNAHERB
HERB
FATAHERB
BAD
SKALI
VINNUHERB
HERB
HERB
SVALIR
2. HÆÐ
GEYMSLA
GEYMSLA
TOMST
RIS
TOMST
HERB
SKALI
VINNUH
STOFA
SKALI
TAFLA
ANDD
SKURÐUR 1:100
STEKKJARHVAMMUR
AFSTOÐUMYND 1:500
Húsvelta nr. 2873 Teikning nr. 2144
Sambykkt þ. 7-6 1983
Jens Guðmundsson
Eftirlitsmaður raflagna
Innlok sambykkt 7.16. 1983
Albert Kristinsson
HELGI STEFÁNSSON FÍFÍ
STÓRIHJALLI 7 KÓP. S. 4411 2
STEKKJARHVAMMUR 70 / HF
RAFLÖGN 2. HÆÐ OG RIS,
SKURÐUR OG AFSTOÐUMYND
Helgi Stefánsson
Dags 20.2.83
Mkv 1:50
Hannað HS
Teikn. HS
Blað 2 af 2