
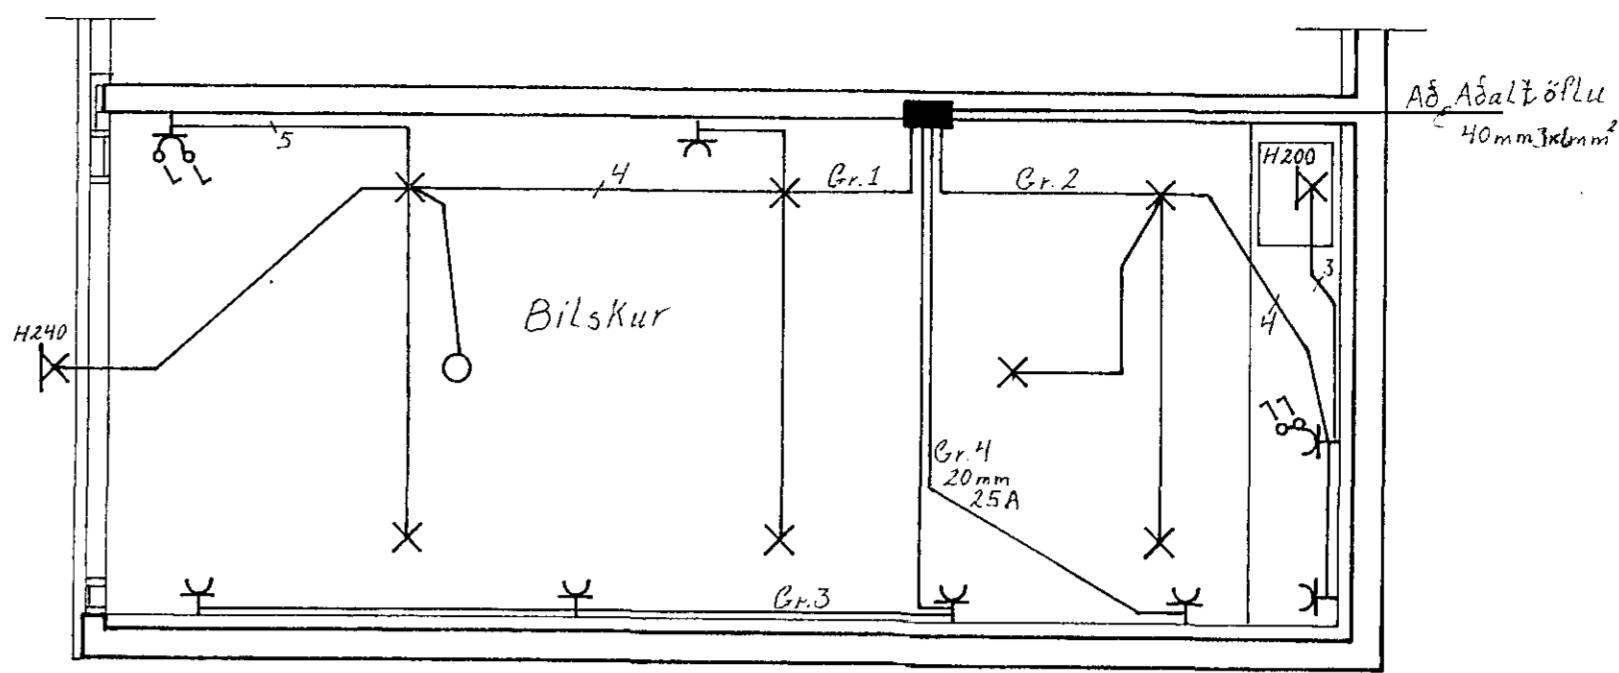
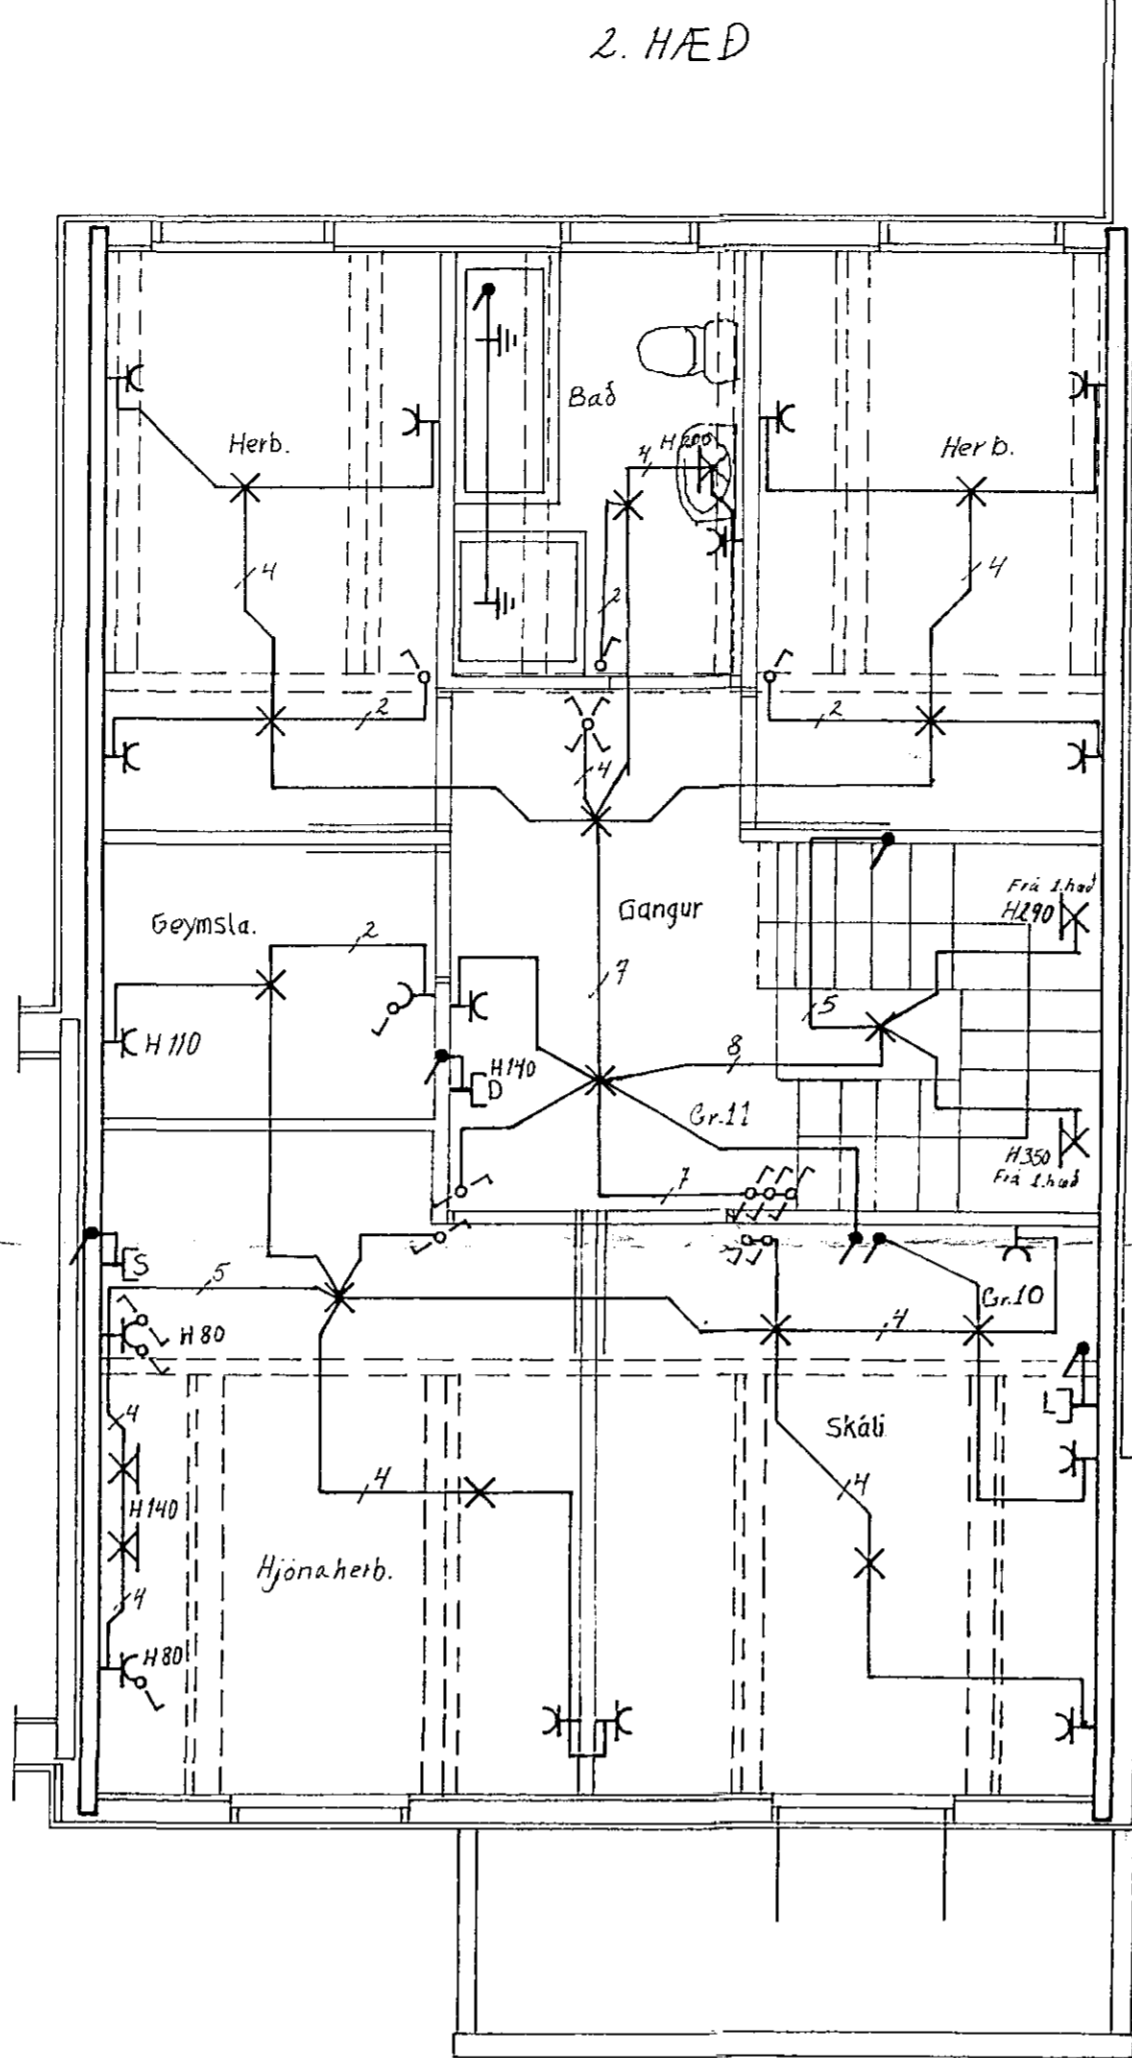


13.6. 1983  
 Ríbert Jónsson

Húsvita nr. 2830 Teikning nr. 215D  
 Samþykkt þ. 27.6. 1983  
 Í.H. ÞARVEITU HAENARJARDAR  
 Jón Þorsteinsson  
 Eftirlitsmaður rafanna

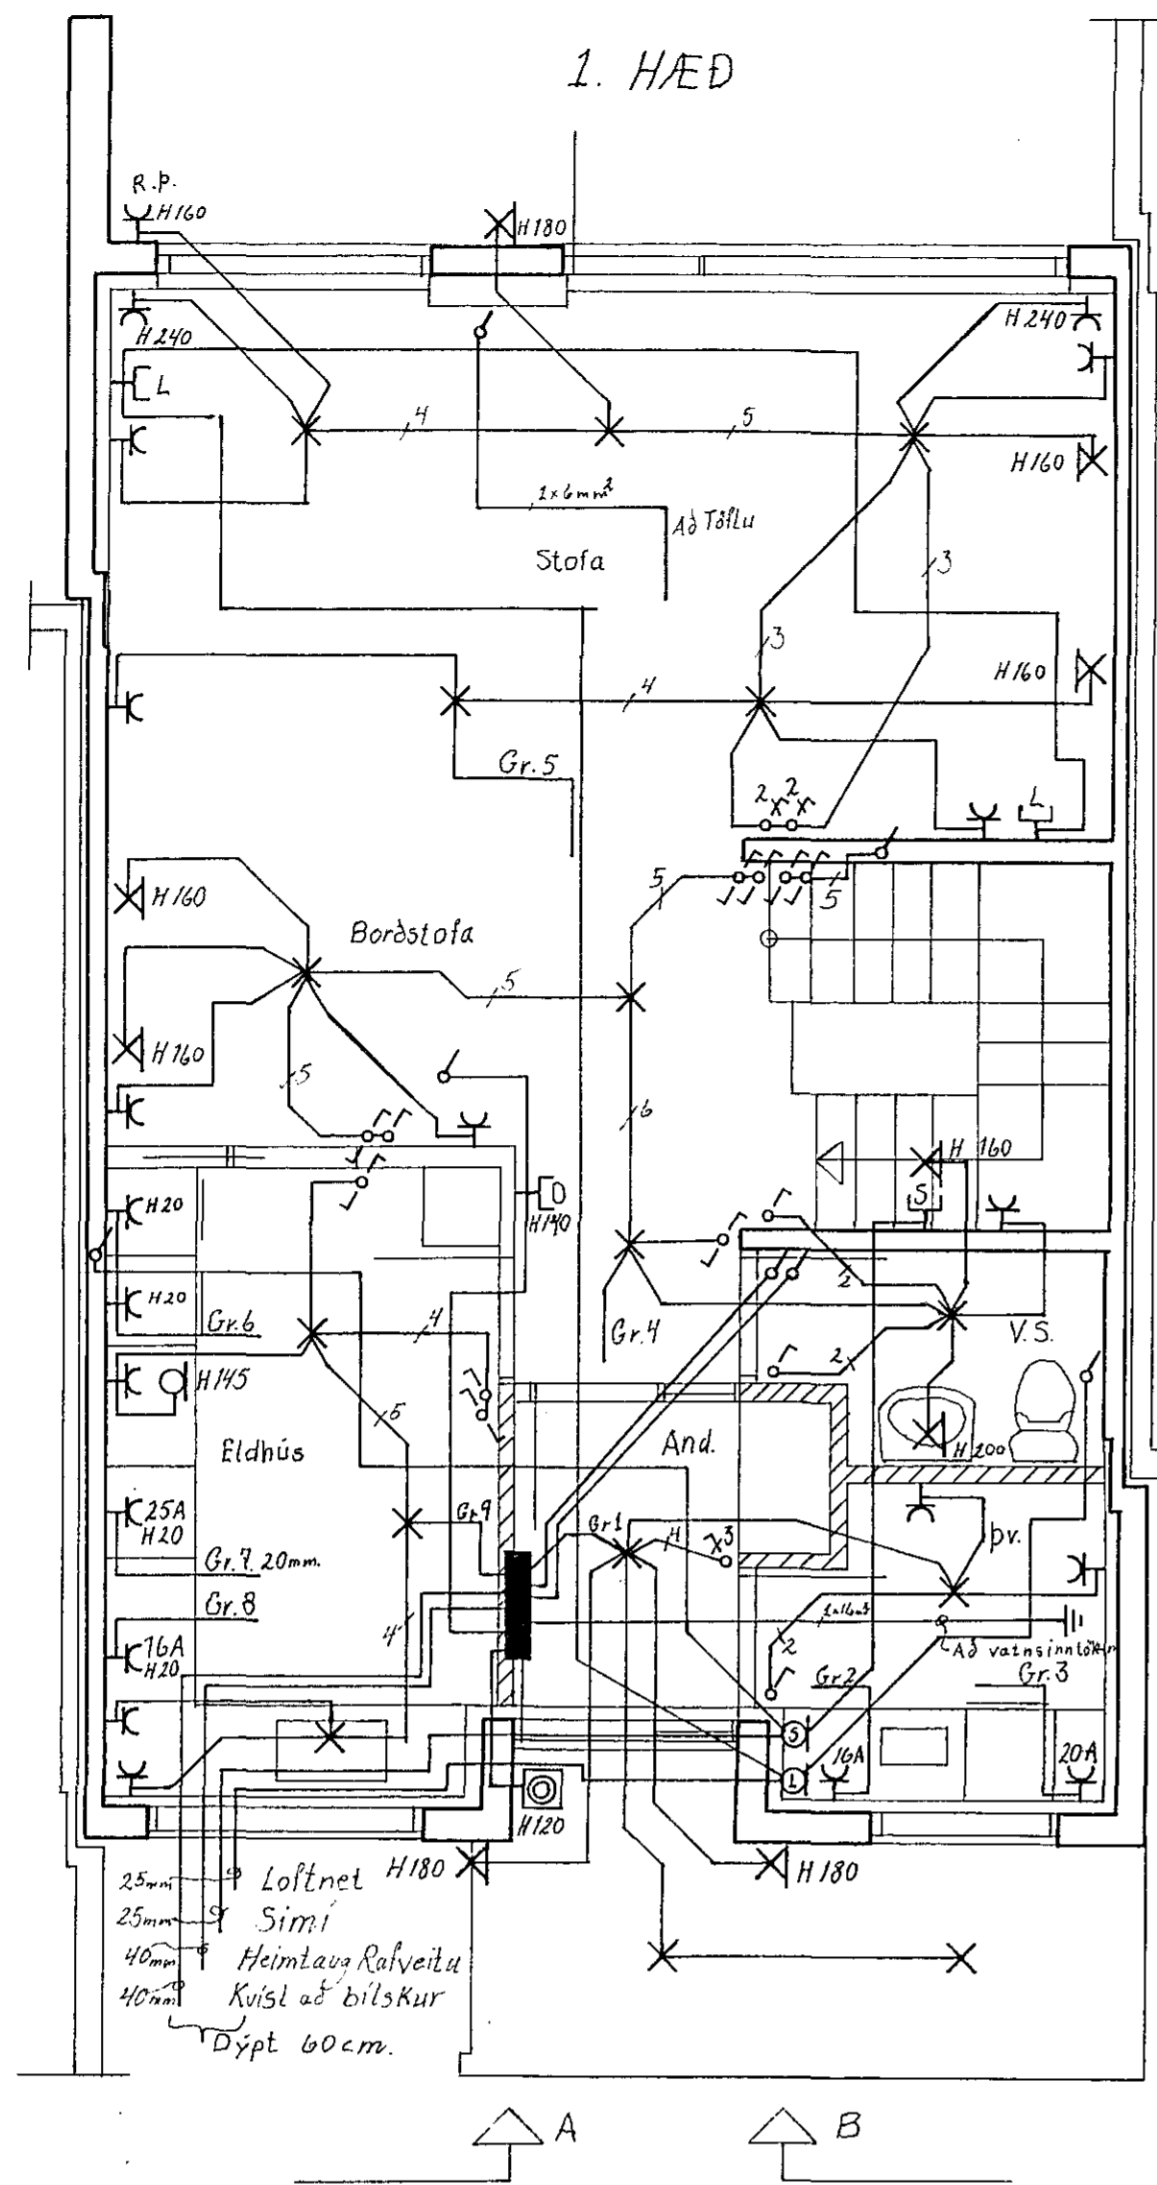

SKÝRINGAR.

GEFIN HÆÐARMÁL SKULU VERA FRA FULLFAGENGNU GOLFÍ AÐ MIÐRI DOS.  
 HÆÐ-ROFA SKAL VERA 110 cm.  
 HÆÐ TENGLA VID ROFA, SE Í SÖMU HÆÐ OG ROFINN. HÆÐ TENGLA Í ELDHÚSI, GEYMSLU, ÞVOTTAHÚSI OG BILGEYMSLU SE 110 cm.  
 AÐRIR TENGLAR, 20 cm. FRA GOLFÍ HÆÐ VEGGLJÓSA SE 160 cm.  
 MÁLSTRAUMUR ROFA OG TENGLA SE 10 A.  
 PÍPUR SEU 16 mm. OG VIR. 3x1,5 mm.  
 L ER LOFTNET, HÆÐ TENGLA 20 cm.  
 S ER SIMI, HÆÐ TENGLA 20 cm.  
 D ER DYRASIMI, HÆÐ TOLA 140 cm.  
 NEMA ANNARS SE GETID A UPÐRETTI.

ALLAR LAGNIR SKULU VERA SAMKVÆMT REGLUM RAFMAGNSEFTIRLITS RÍKISINS. Í BAÐHERBERGI SKAL TENGJA SAMAN MÆD 6 mm. EIRVIR, BAÐKAR, VATNSLAGNIR, YFIRFALLSPÍPUR, NIÐURFÖLL OG FL. OG BAÐAN JARÐSAMBANDSSKINNUNN Í TÖFLU SAMKVÆMT REGLUGERO R.E.R.

STECKJARHVAMMUR 72 HAFNAFIRÐI

RAFLÖGN  
 GRUNNMYNDIR 1 OG 2. HÆÐ  
 GRUNNMYND BÍLSKUR  
 SKÝRINGAR

M. 1:50.  
 BLAD. 1 AF 2.  
 DAGS. MAI 1983  
 TEIK. Jón Þorsteinsson.