


Skýringar:
 Hæð rofa sé 100sm frá gólfi.
 Hæð tengla víð rofasé sé sama.
 Hæð tengla í eldhúsi sé 110 sm frá gólfi.
 Aðrir tenglar séu 20 sm frá gólfi.
 Öl mál eru miðað við fullfrágengingólfi.
 Pípur séu 5/8 og vír 3x1,5q.
 Málstraumur rofaog tengla sé 10A.

Nema annars sé getid.

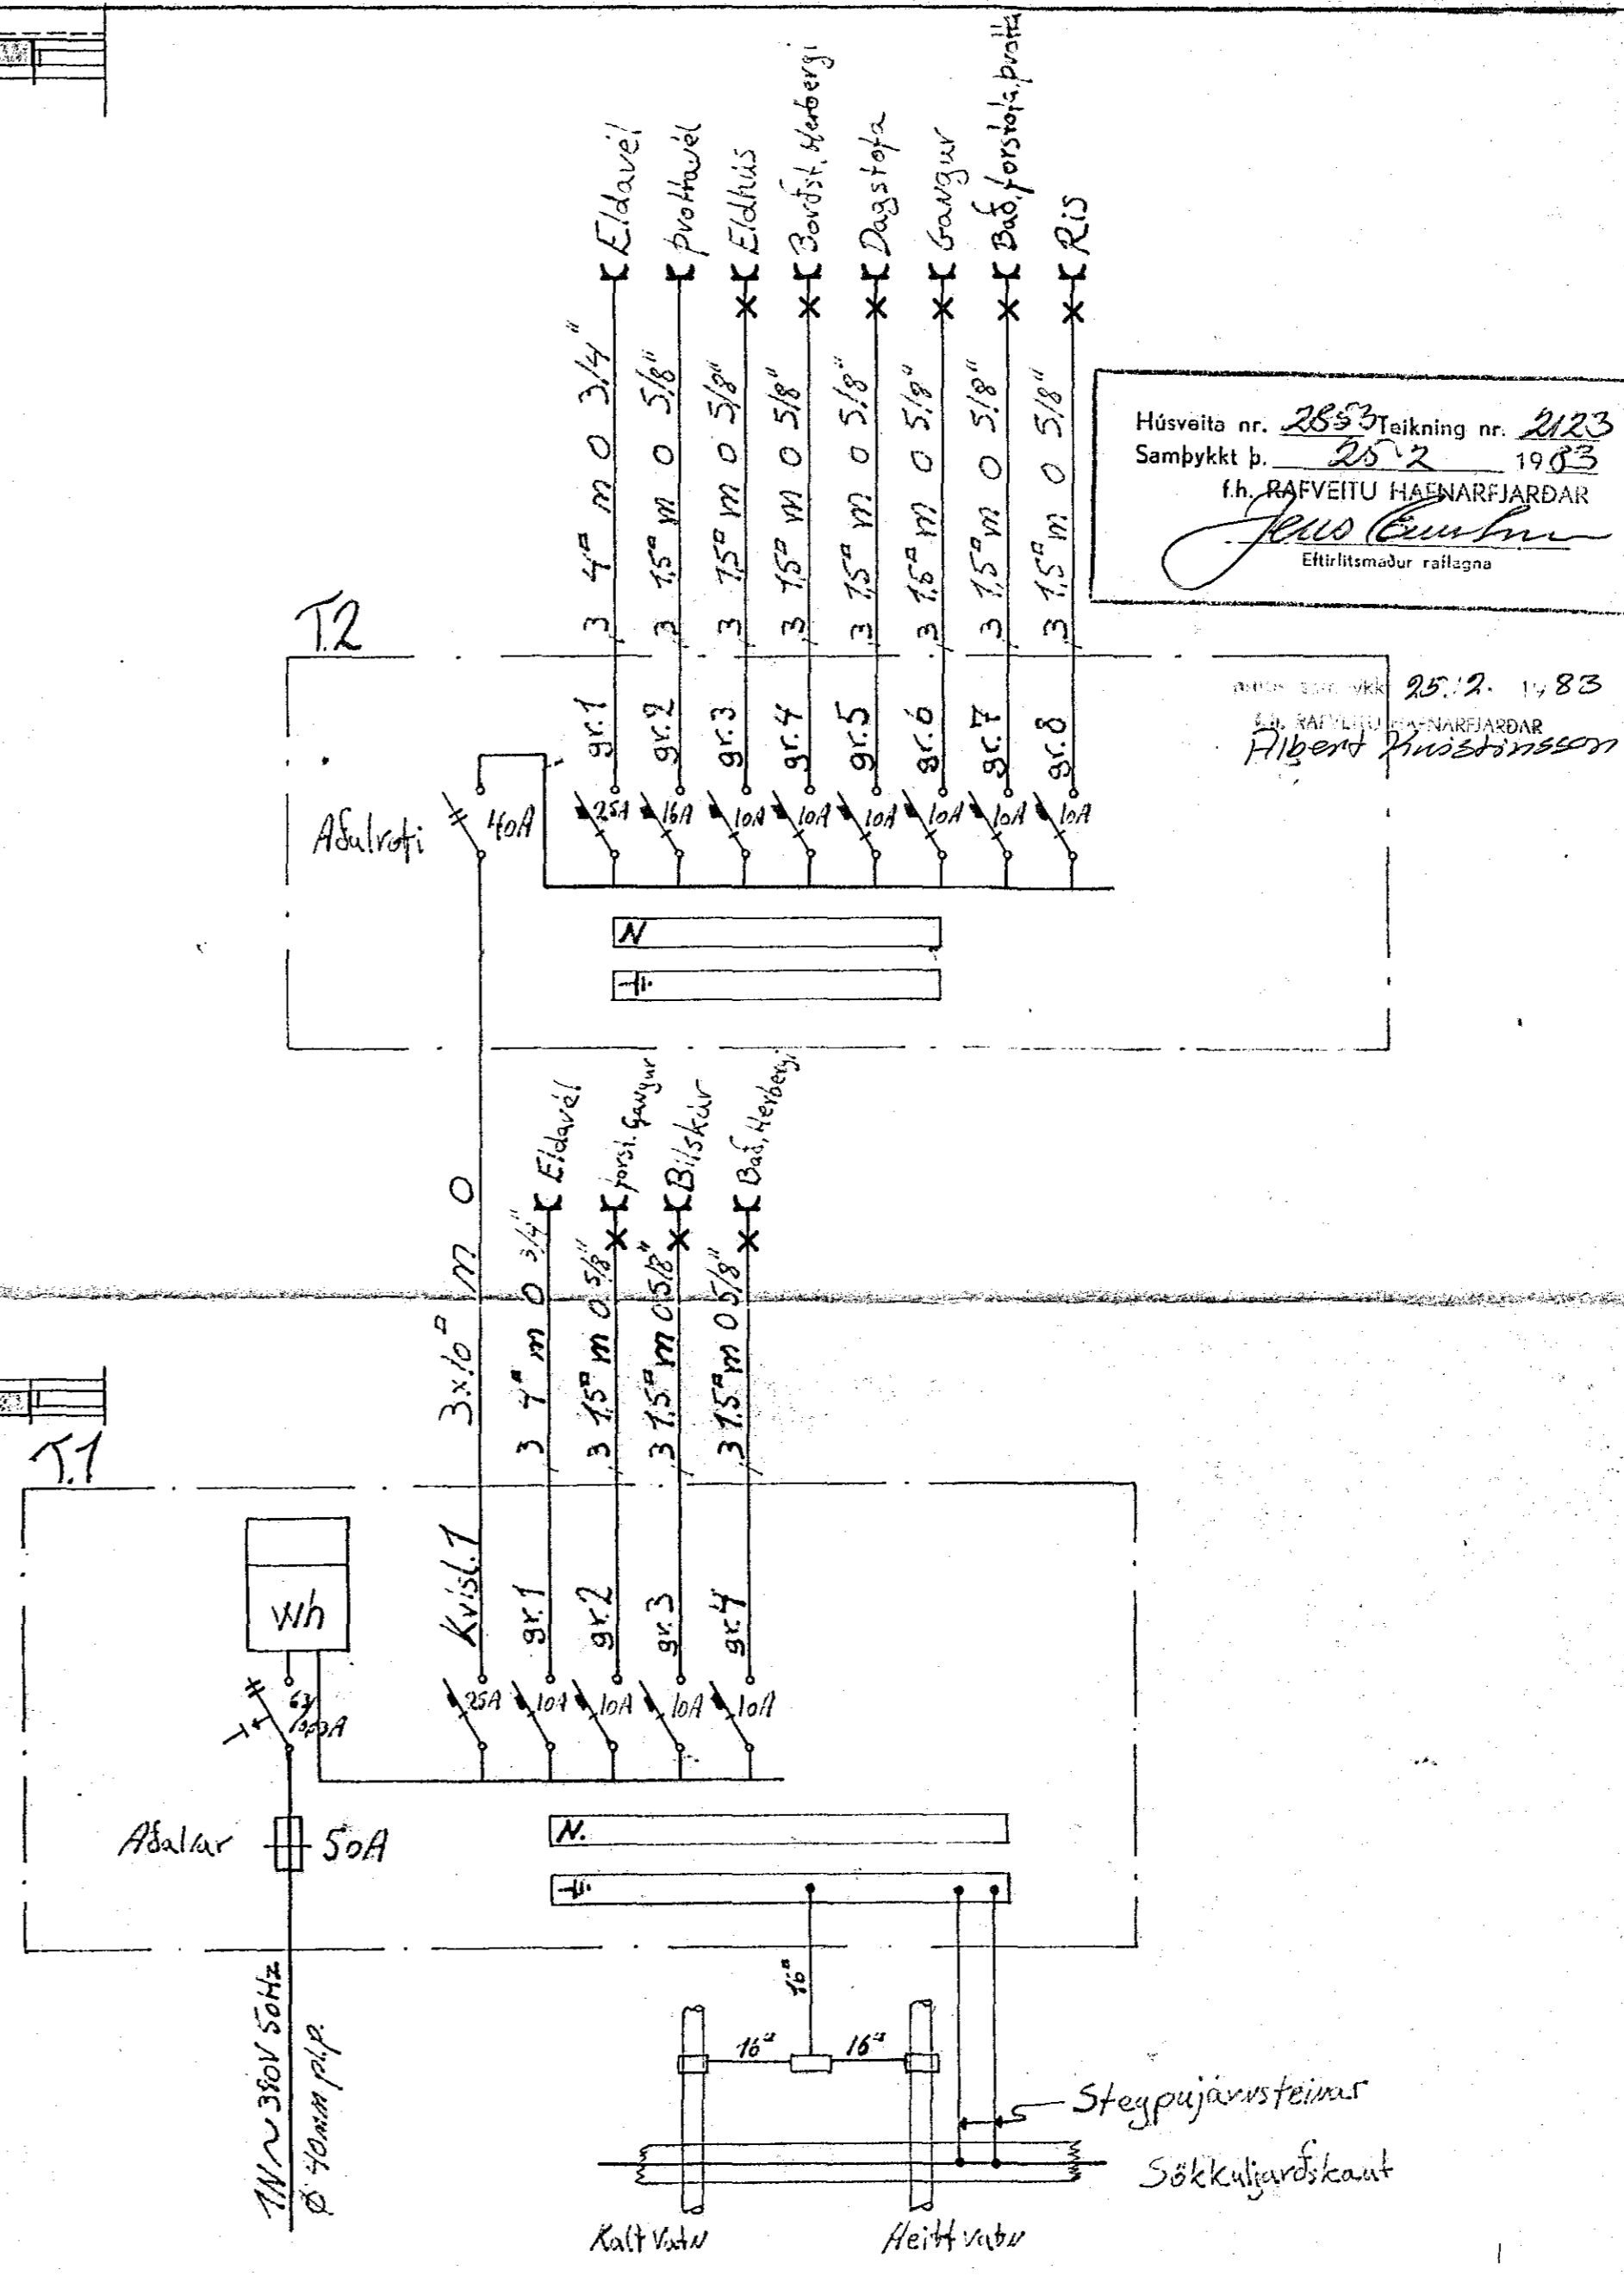

Húsvéito nr. 2853 Teikning nr. 2123
 Samþykkt þ. 25.2.1983
 f.h. RAUFVEITU HAUNARFJÁRDAR
 Jón Einarsson
 Eftirlitsmaður rannsóknar

25.2.1983
 RAUFVEITU HAUNARFJÁRDAR
 Hilbert Þorsteinsson

STECKJARHVAMMUR 74	Teikn. <i>HL</i>	Dags. Nóv. 1982
	Reikn. <i>HL</i>	Verkn. 82002
	Mál 1:50	
RAFLAGNATEIKNING		