




GRUNNMYND HÆÐAR 1:50

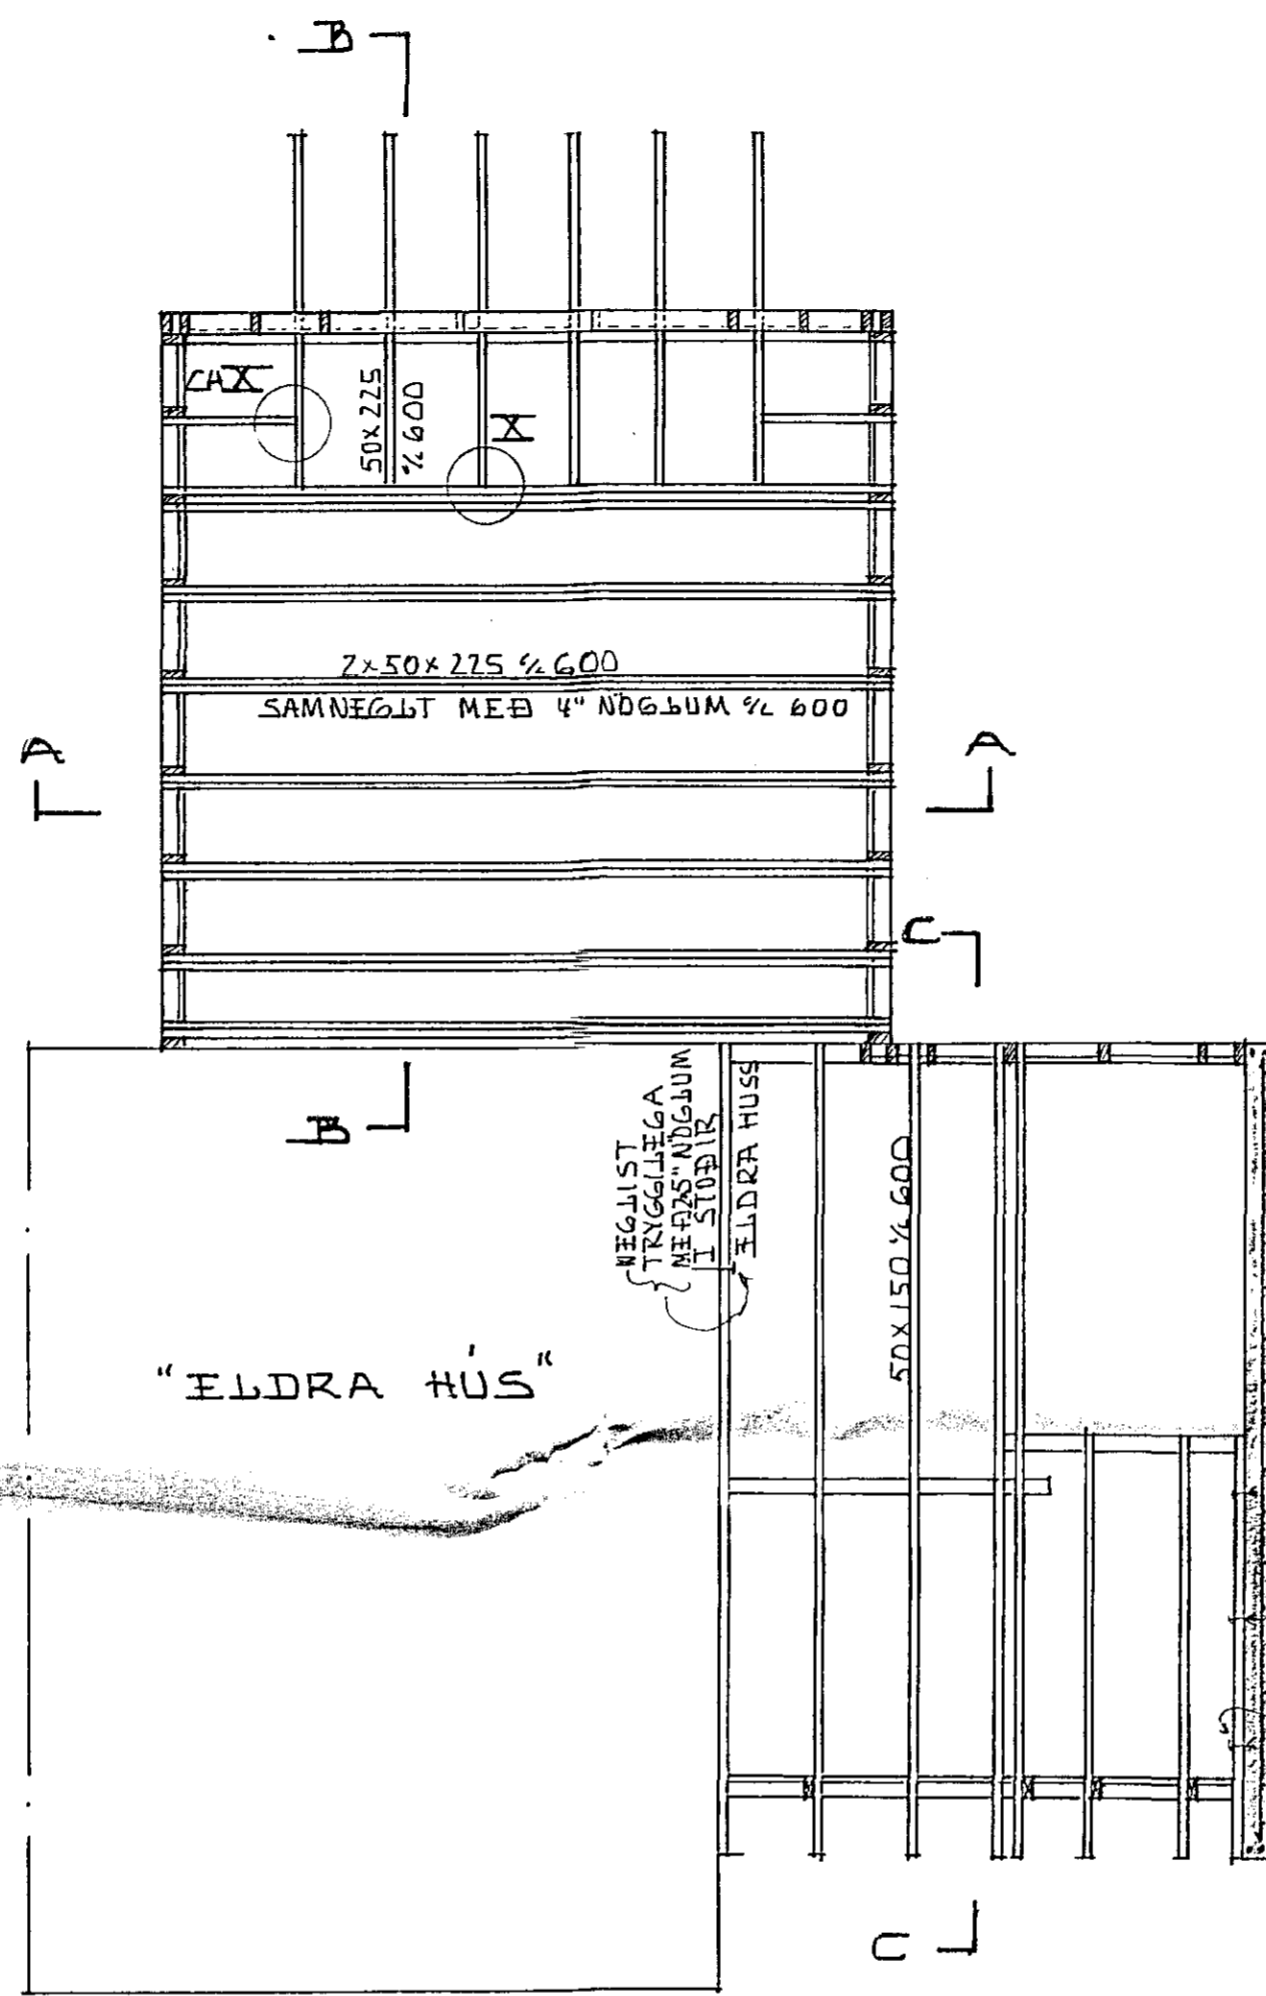


GÓLFBITAR 2. HÆÐAR 1:50
GRUNNMYND

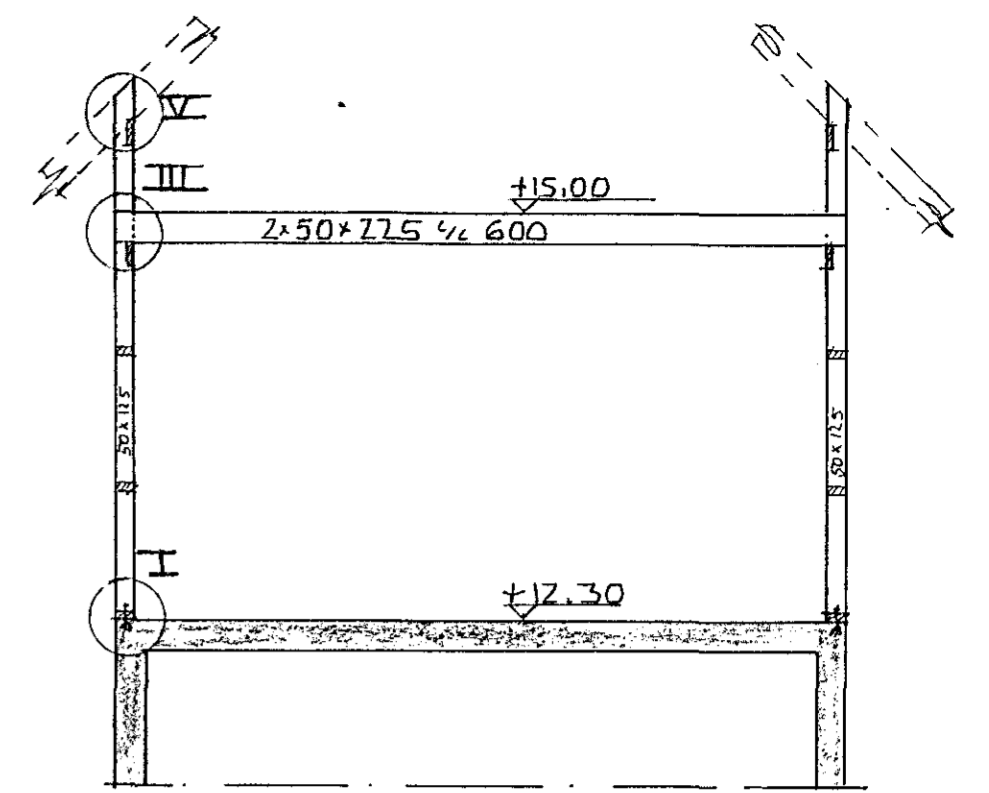

SNID A-A 1:50

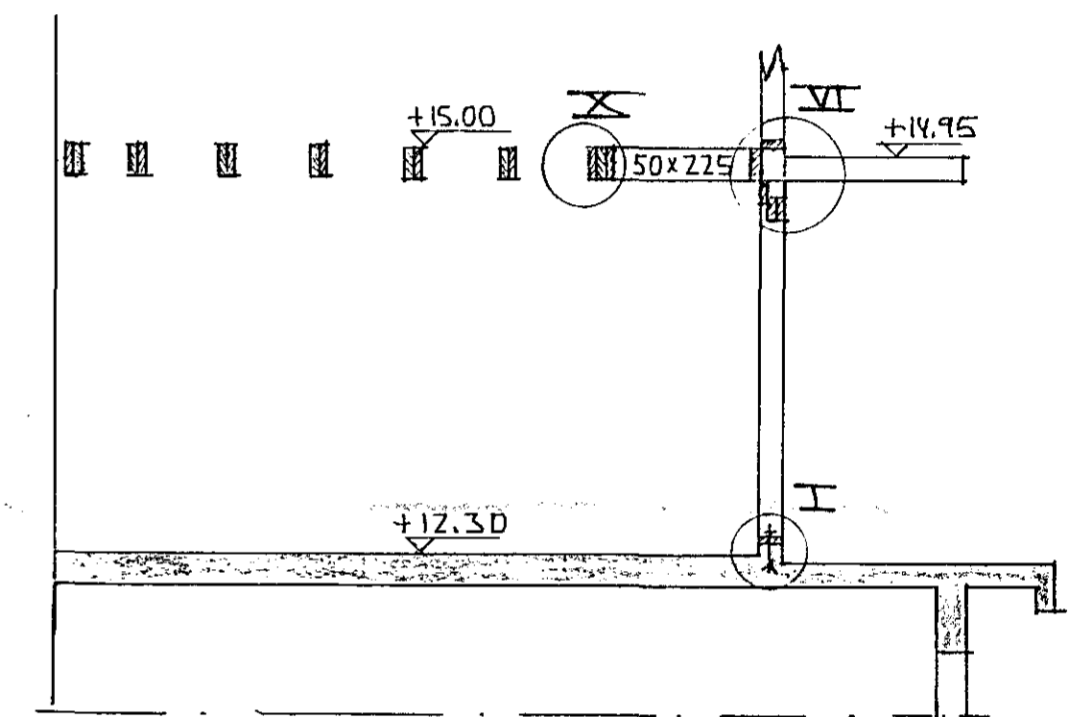

SNID B-B 1:50

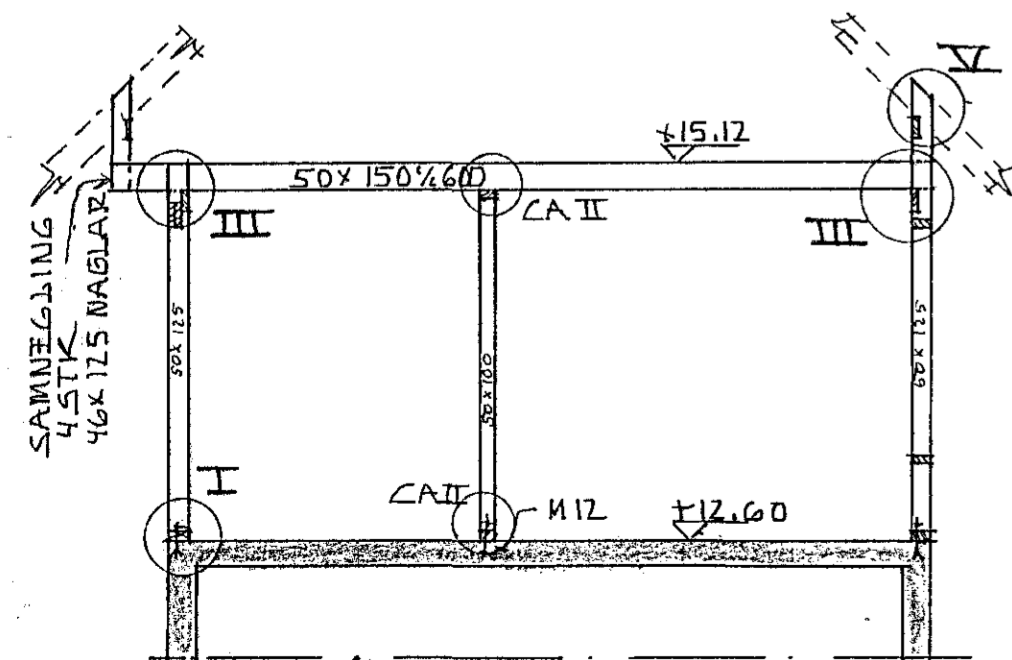

SNID C-C 1:50

SKÝRINGAR OG FL. SJÁ TEIKN. NR. -01
BURÐARGRINDUR ÚTVEGGJA SJÁ TEIKN. NR. -05
ÞAKVIÐIR SJÁ TEIKN. NR. -06
SERMYNDIR SJÁ TEIKN. NR. -07

12 AUG 1991



BZEYTT 07-08-91 KS

SUÐURGATA 56. HAFNARFIRÐI.	DAGS. 25-07-91
GRUNNMYNDIR 1. OG 2. HÆÐAR, ÞVERSNIÐ	HANNAÐ KS
MELIKVARDI: 1:50	TEIKNAD KS
KRISTJAN STEFANSSON TEKNIFRÆBINGURF.T.F.I	VERK NR FLOKKUR
REYKJAVIKURVEGI 68 HAFNARFIRÐI SIMI 652100	9104-01
	TEIKN. NR.
	-04