



GRUNNMYND 1:50

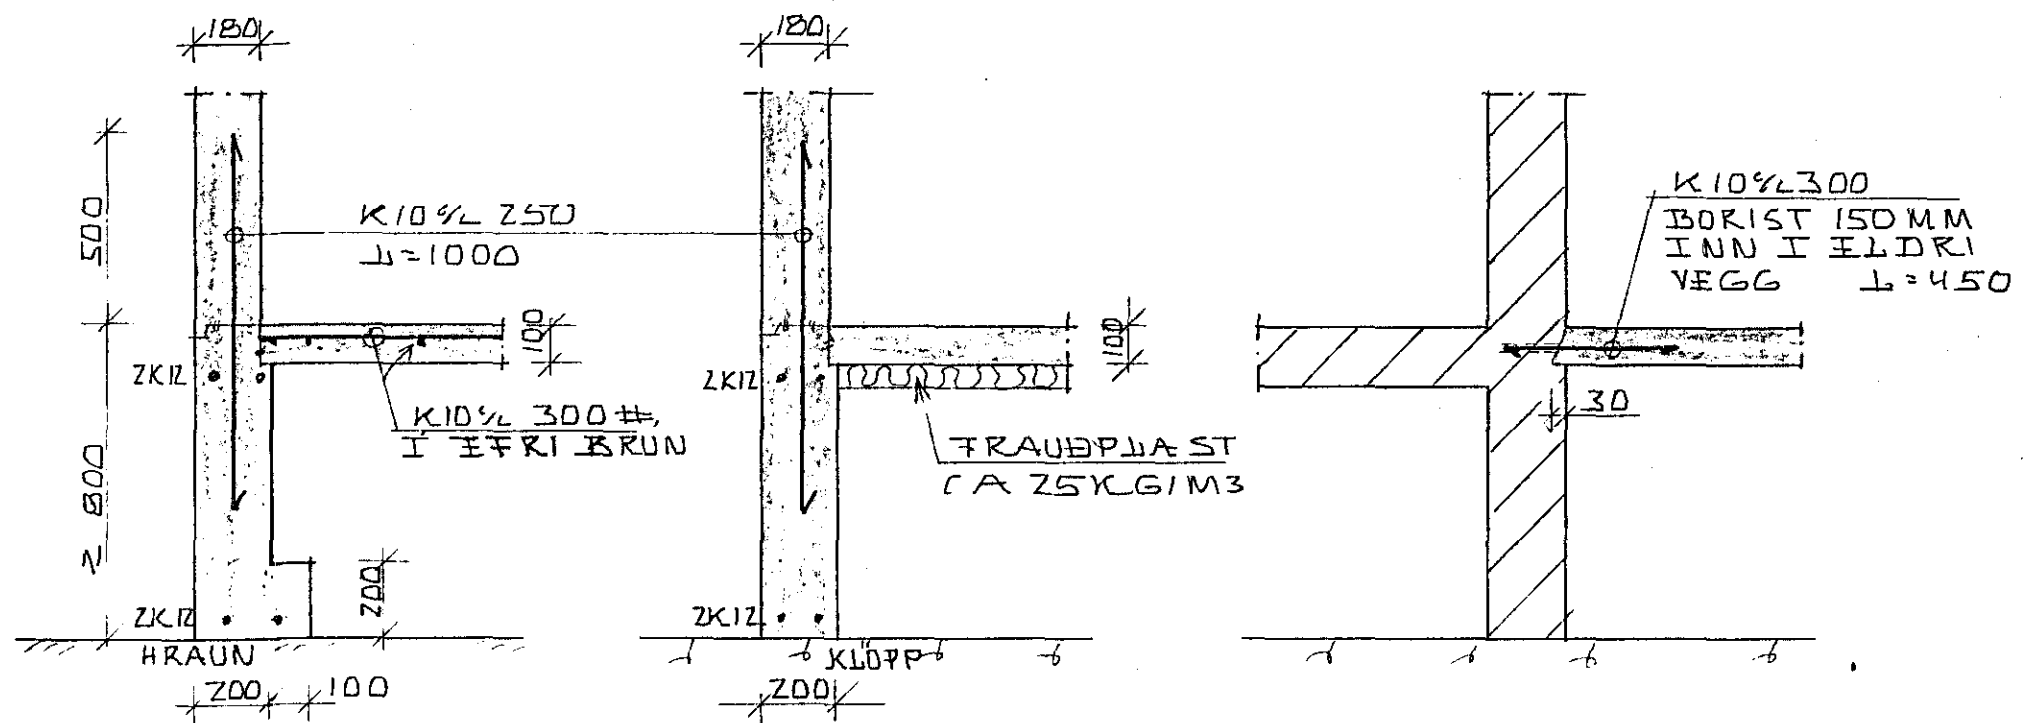

SNIED A-A 1:20 SNIED B-B 1:20 SNIED C-C 1:20

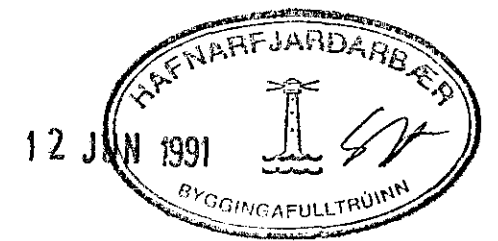

SKÝRINGAR OG F.B. SJÁ TEIKN. NR. - 01

SÚBURGATA 56, HAFNARFIRÐI. VIÐBYGGING UNDIRSTÖÐUR.	DAGS. 05-06-91 HANNAÐ KS TEIKNAD KS VERK NR. ÞJÓKKUR 9104-01
MÆLIKVARÐI: 1:50, 1:20 KRISTJAN STEFANSSON TÆKNIPRÆÐINGUR F.T.T.I. KEYKJAVÍKU RVEG 1 68. HAFNARFIRÐI. SÍMI 652100	TEIKN. NR. -02