

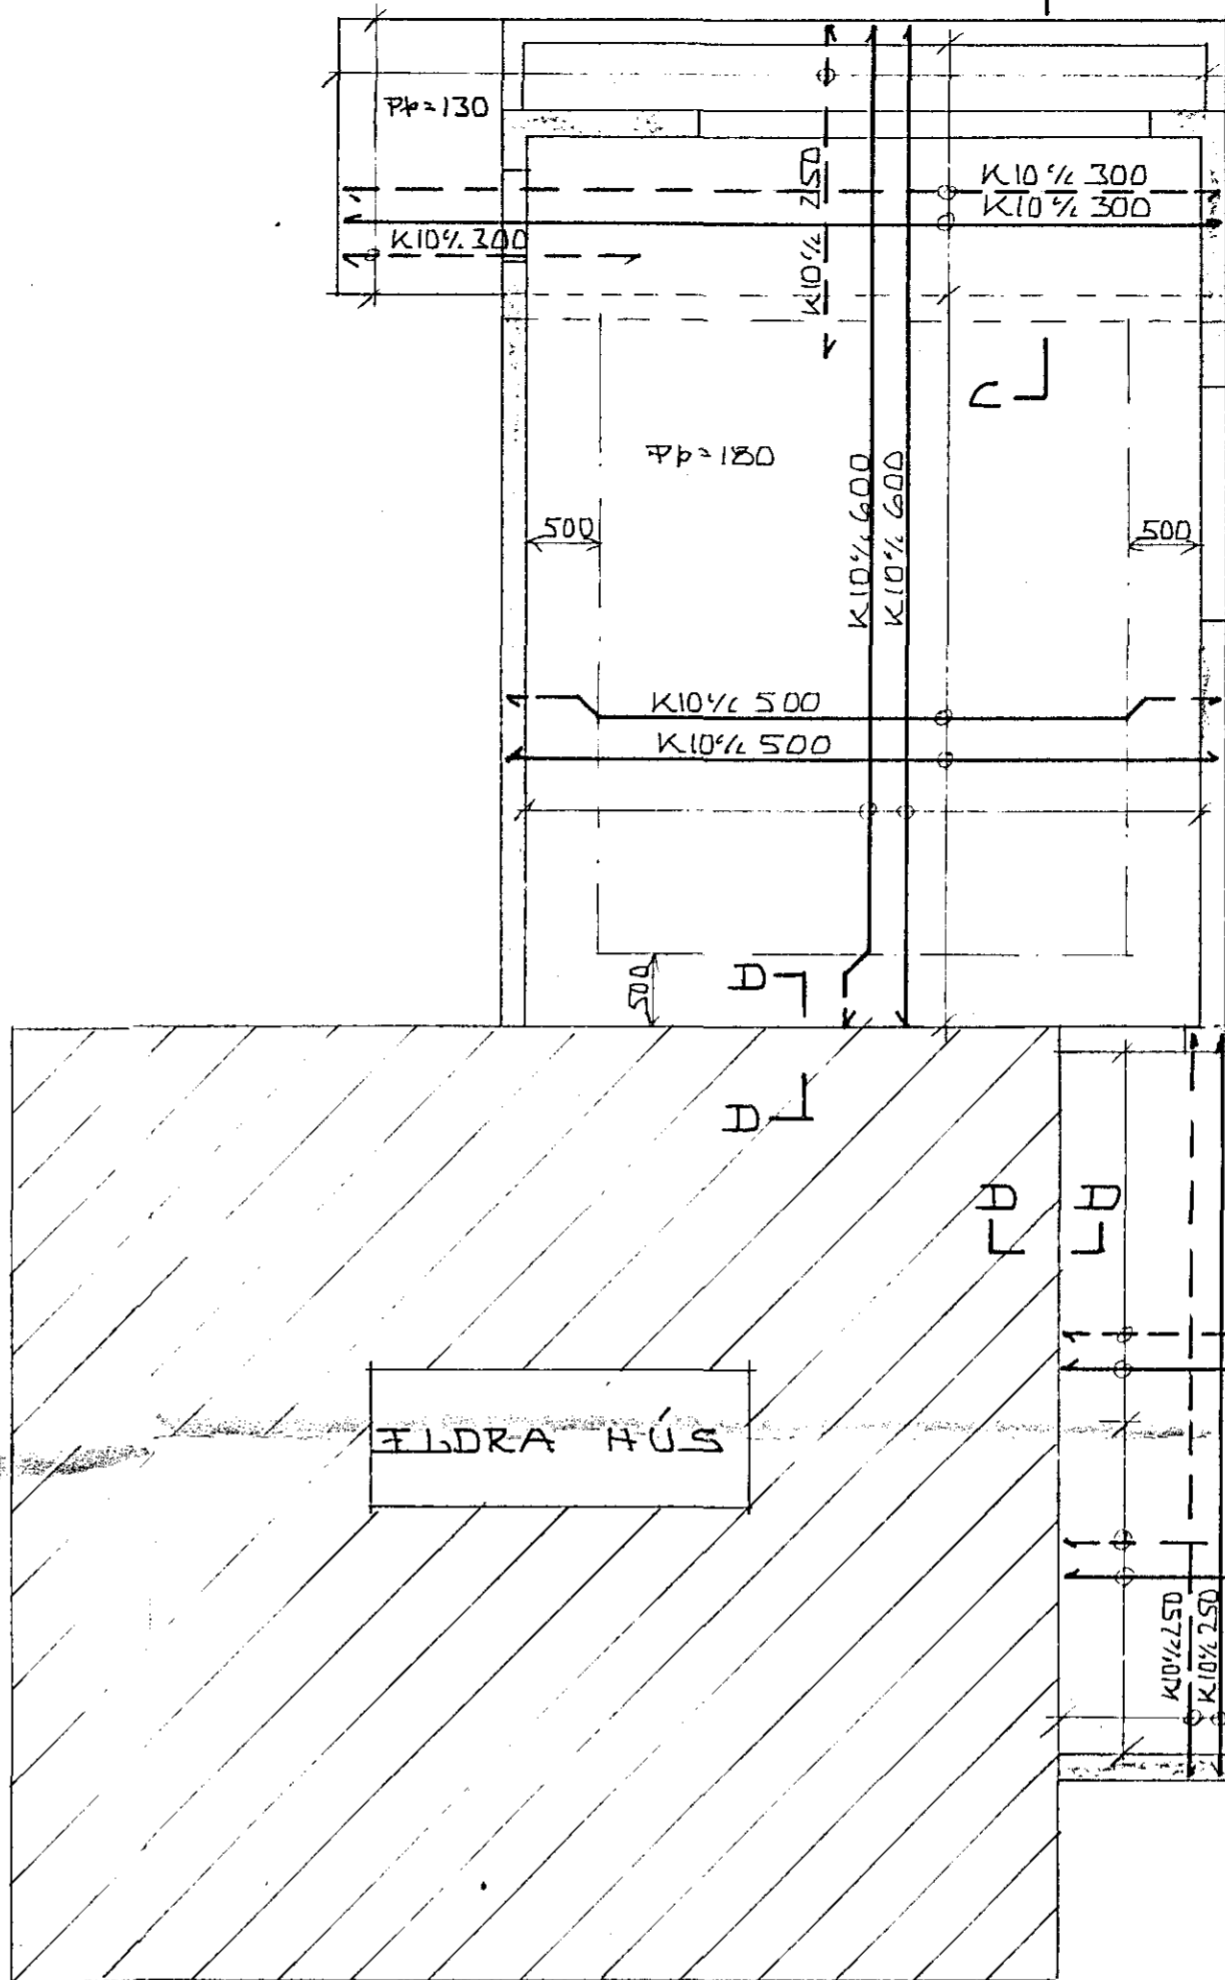
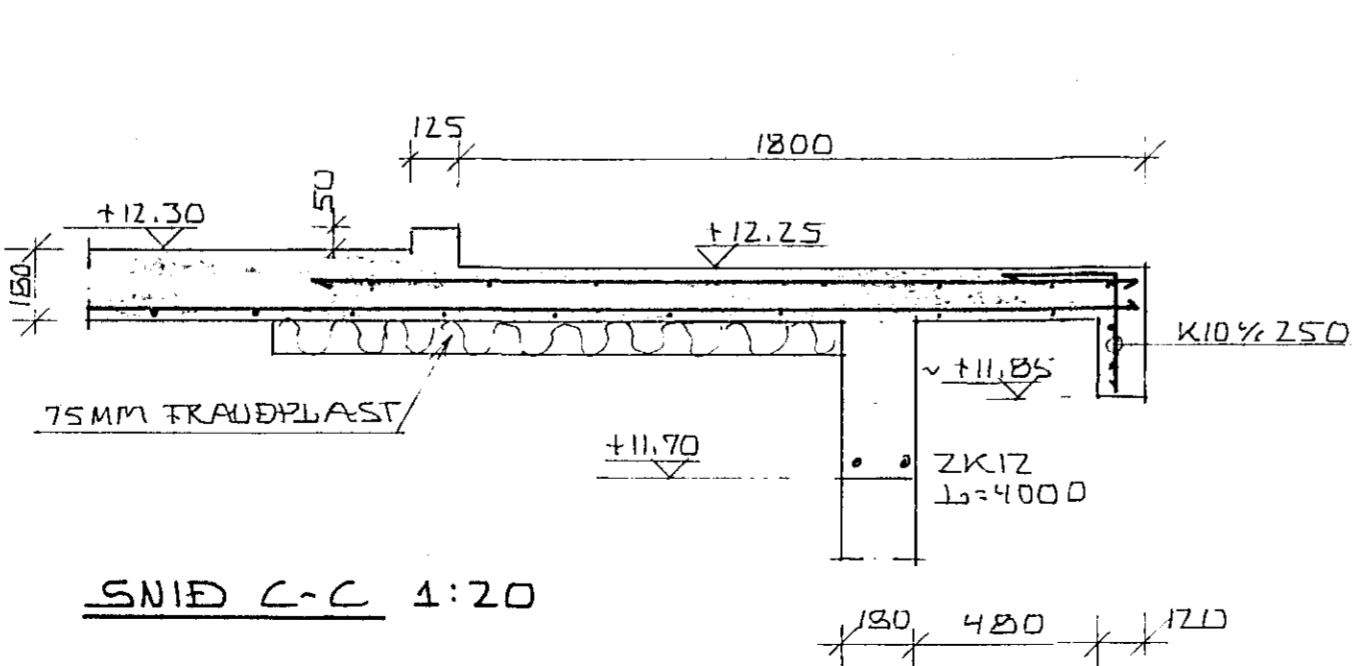


JÄRNBENDING VEGGJA  
GRUNNMYND 1:50

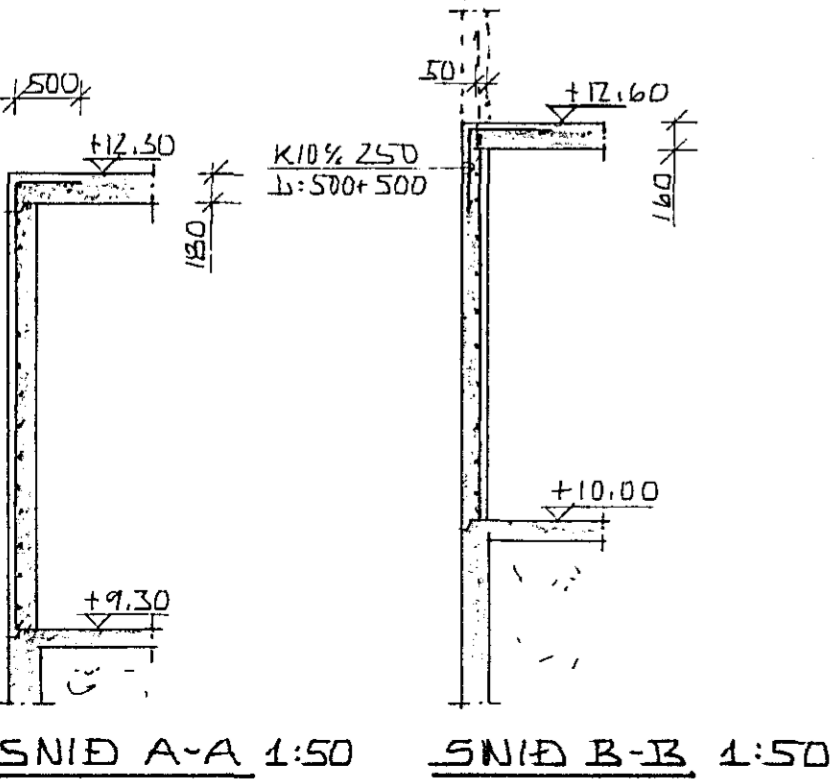

JÄRNBENDING LOFTPLÖTU  
GRUNNMYND 1:50

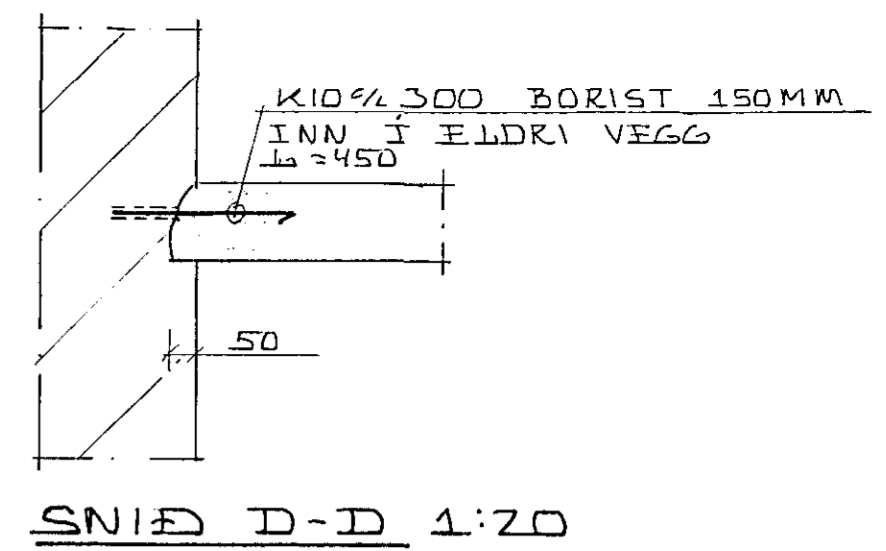

SKÝRINGAR OG FL. SJÁ TEIKN. NR. - 01  
18 JUL 1991

Uppdröttir samþykktir á ábyrgð hönnuða.



SÚÐURGATA 56, HAFNARFJÖRÐI.	DAGS. 03-07-91
JÄRN I VEGGI OG PLÖTU YFIR KJALLARA	HANNAB KS
MÆLIKVARÐI: 1:50, 1:20	TEIKNAD KS
KRISTJANSTEFANSSON TEIKNIRÆÐINGUR F.T.F.I.	VERK NZ FLOKKUR
REYKJAVÍKURVEGI 68, HAFNARFJÖRÐI. SÍMI 652100	4104-01
	TEIKN NR.
	-03