
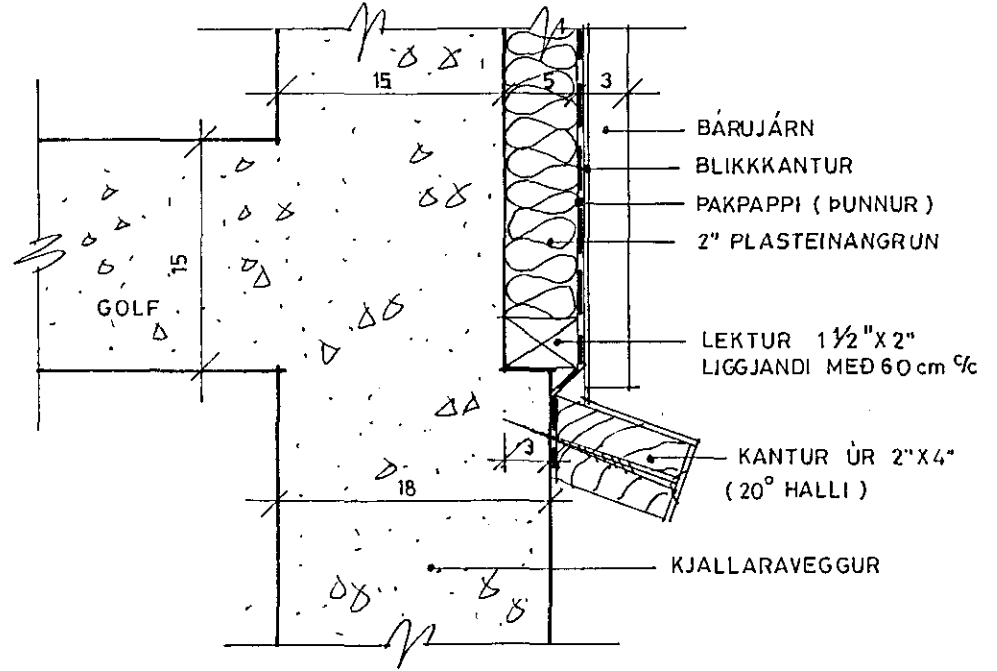


Samþykkt á fundi bygginga-
nefndar þ. 12/5 1982
BYGGINGAFULLTRÚINN
Í HAFNARFIRÐI
P. V. B.

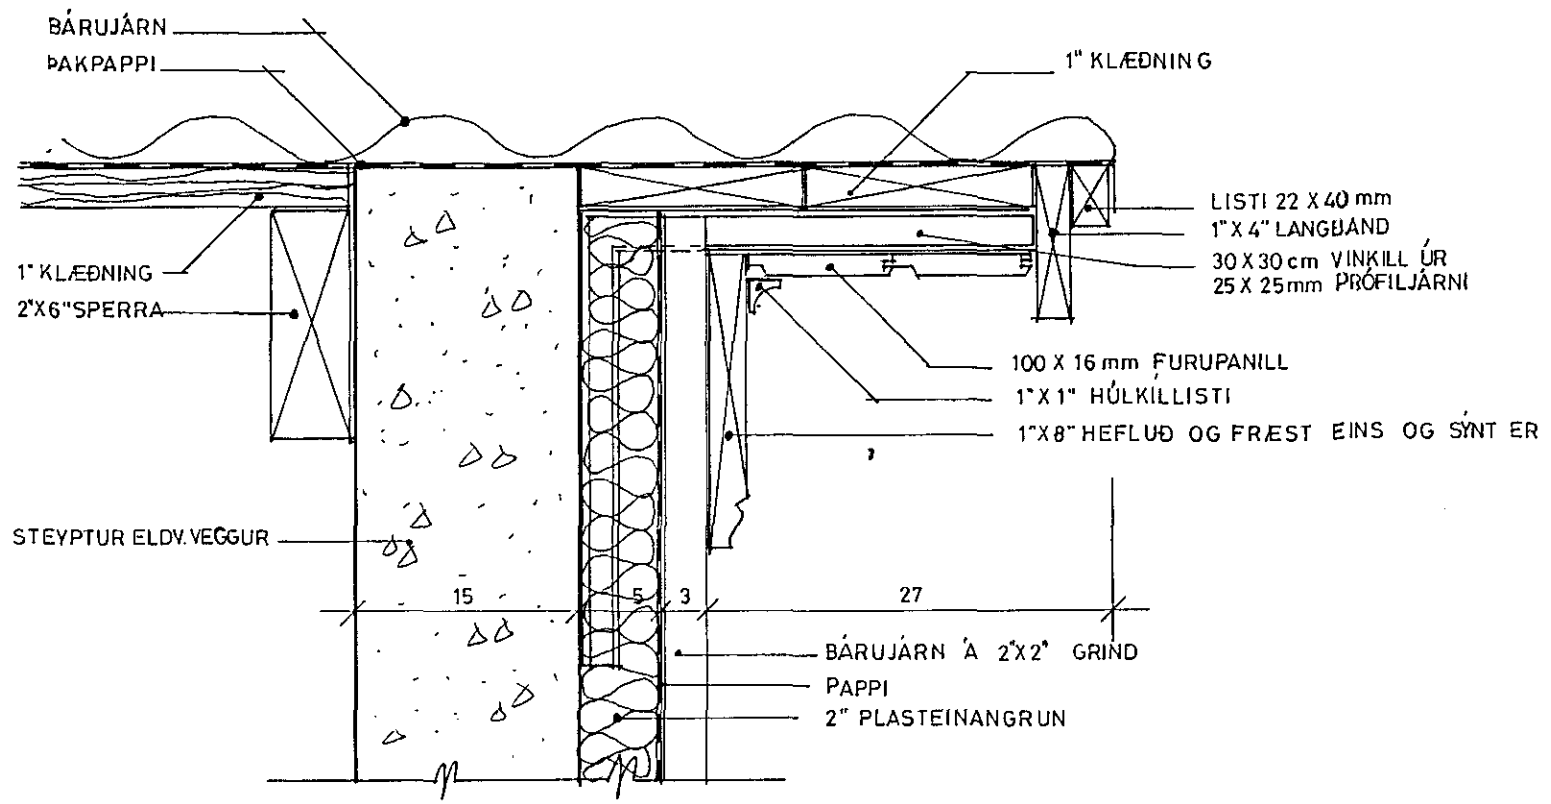

SNID GEGNUM ELDVARNARVEGG (ÞAKSKEGG & SÖKKULJÁRN) 1:5

8470-0600 01

TEIKNISTOFAN HRINGBRAUT 56, 220 HAFNARFIRÐI, S. 54355
PALL V. BJARNASON, ARKITEKT, FAI

DRÖUGATA 60, HAFNARFIRÐI - VIÐBYGGING, ~~SKOLA~~

SÉRTEIKNING AF ELDVARNARVEGG

Pall V. Bjarnason

122.03

DAGS	mars 82
KVARDI	1:5
HANNAÐ	P. V. B.
TEIKNAD	A. E.
YFIRF.	P. V. B.