




UNDIRSTÖÐUR 1:50

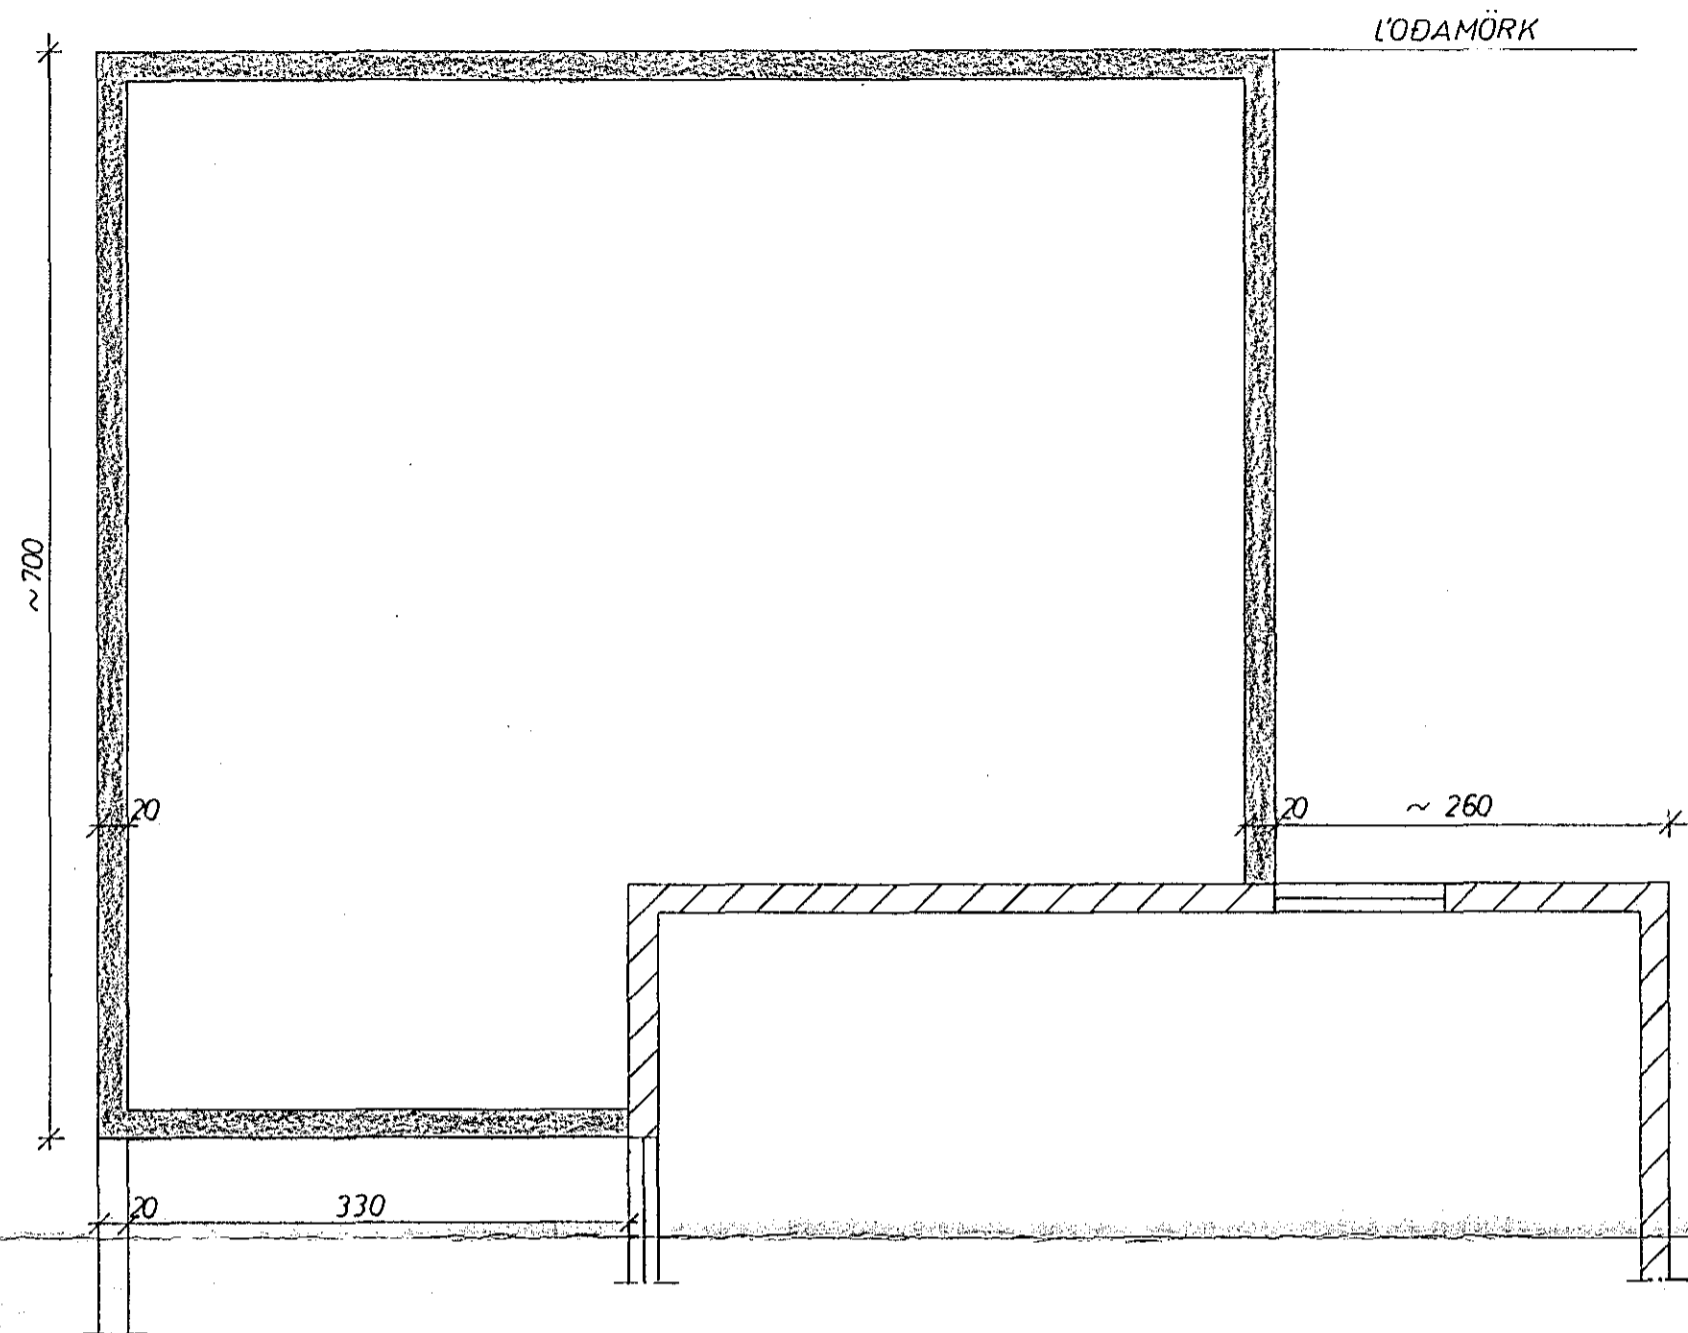

ÞAK 1:50

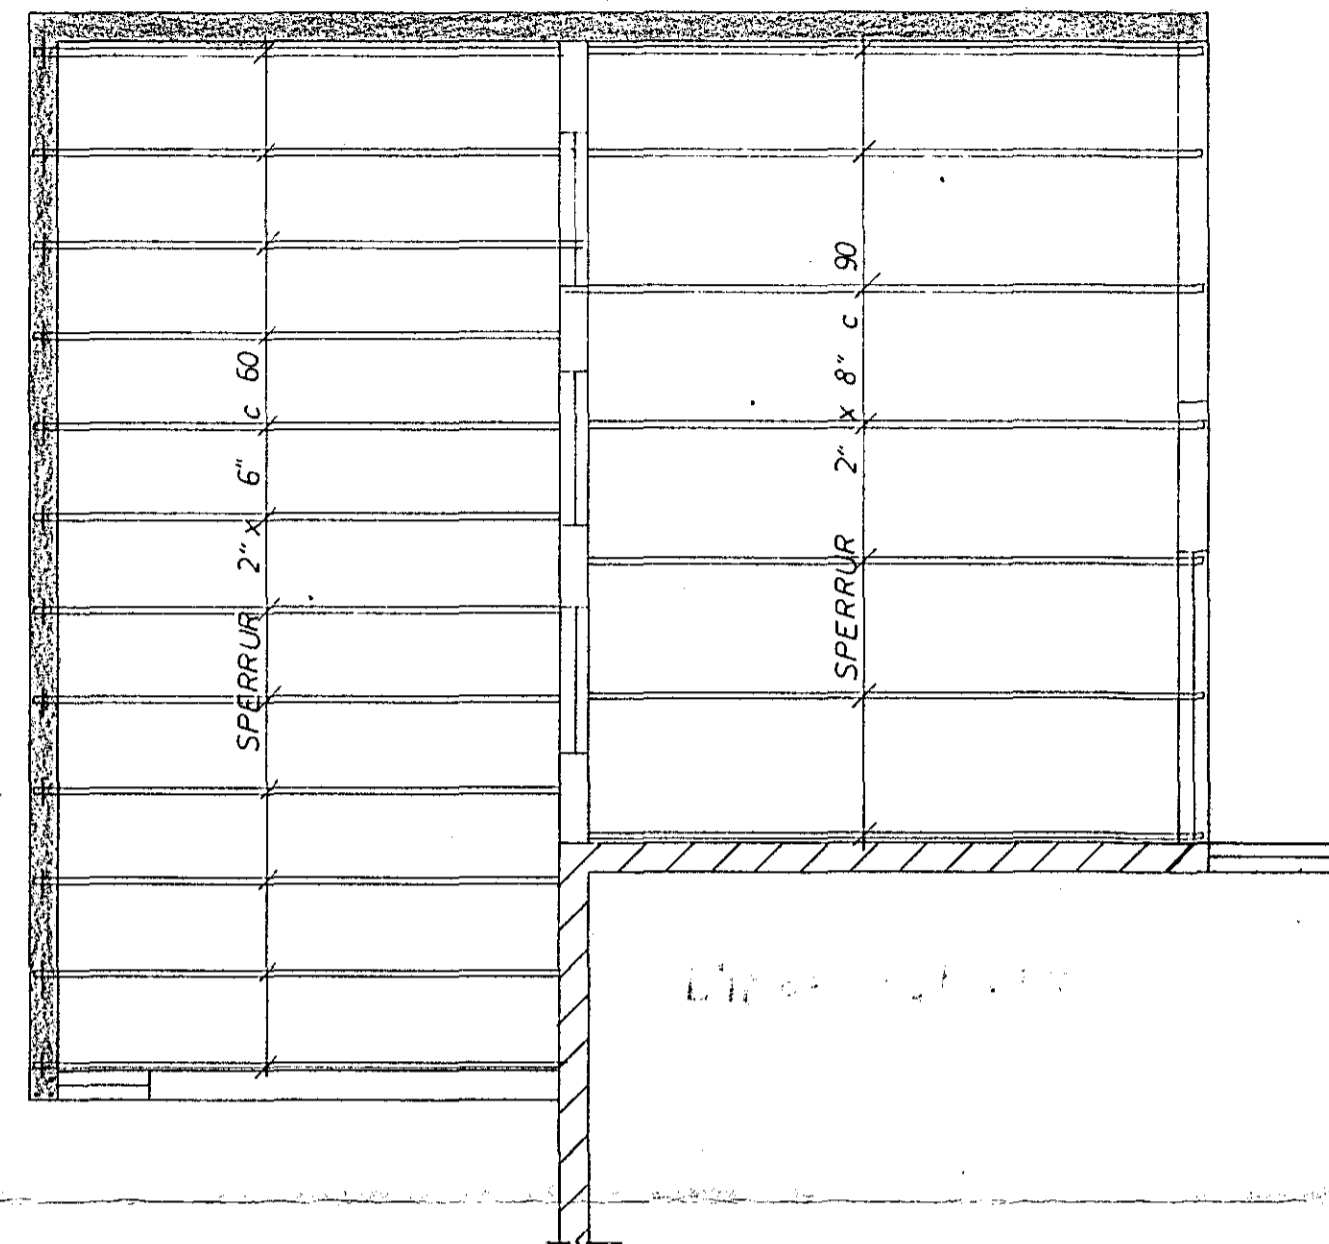

ATH. STAÐSETNING VEGGJA ÁKVEÐST AF GLUGGUM Á HÚSI

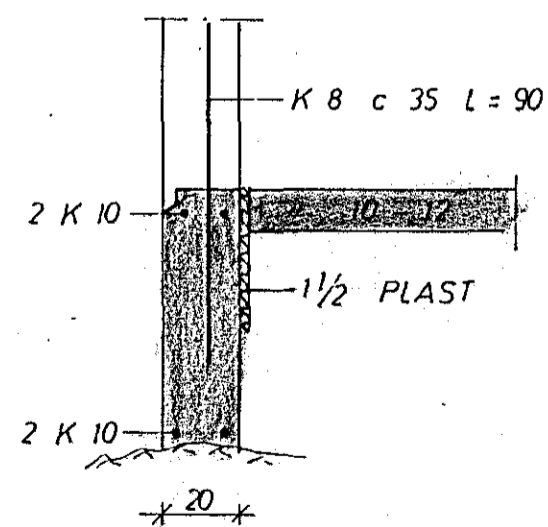

SNID 'I UNDIRSTÖÐUR
1:20

SKÝRINGAR:

STEYPA 'I UNDIRSTÖÐUM OG GÖLFPLÖTU S 120
K MERKIR KAMBSTÁL KS 40
c ——— FJARLÆGD MILLI JARNA MIÐJU Á MIÐJU
⑩ PLÖTUÞYKKI 'I CM
LÁRETT JARN 'I SÖKKLUM SKULU VERA HEIL FYRIR HORN

SPERRUR OG STÓLA SEM LIGGJA Á EÐA AÐ STEYPU
SKAL RÝÐA MEÐ FÚAVARNAREFNI.
ALLUR SAUMUR 'I ÞAKI SKAL VERA ZINKHÚÐAÐUR.



SELVOGSGATA 22	MÆLIKVARÐI 1:50	VERK	TEIKN NR 2
JÁRNBENT STEINSTEYPA	Hannað: <i>[Signature]</i> Teiknað: <i>[Signature]</i>	Yfirfarið: Samb: <i>[Signature]</i>	DAGS JÚLÍ '75
JÓHANN GUNNAR BERGPÓRSSON VERKFR MVFI STRANDGÖTU 11 — HAFNARFIRÐI — SíMI 53315	BREYTT		