

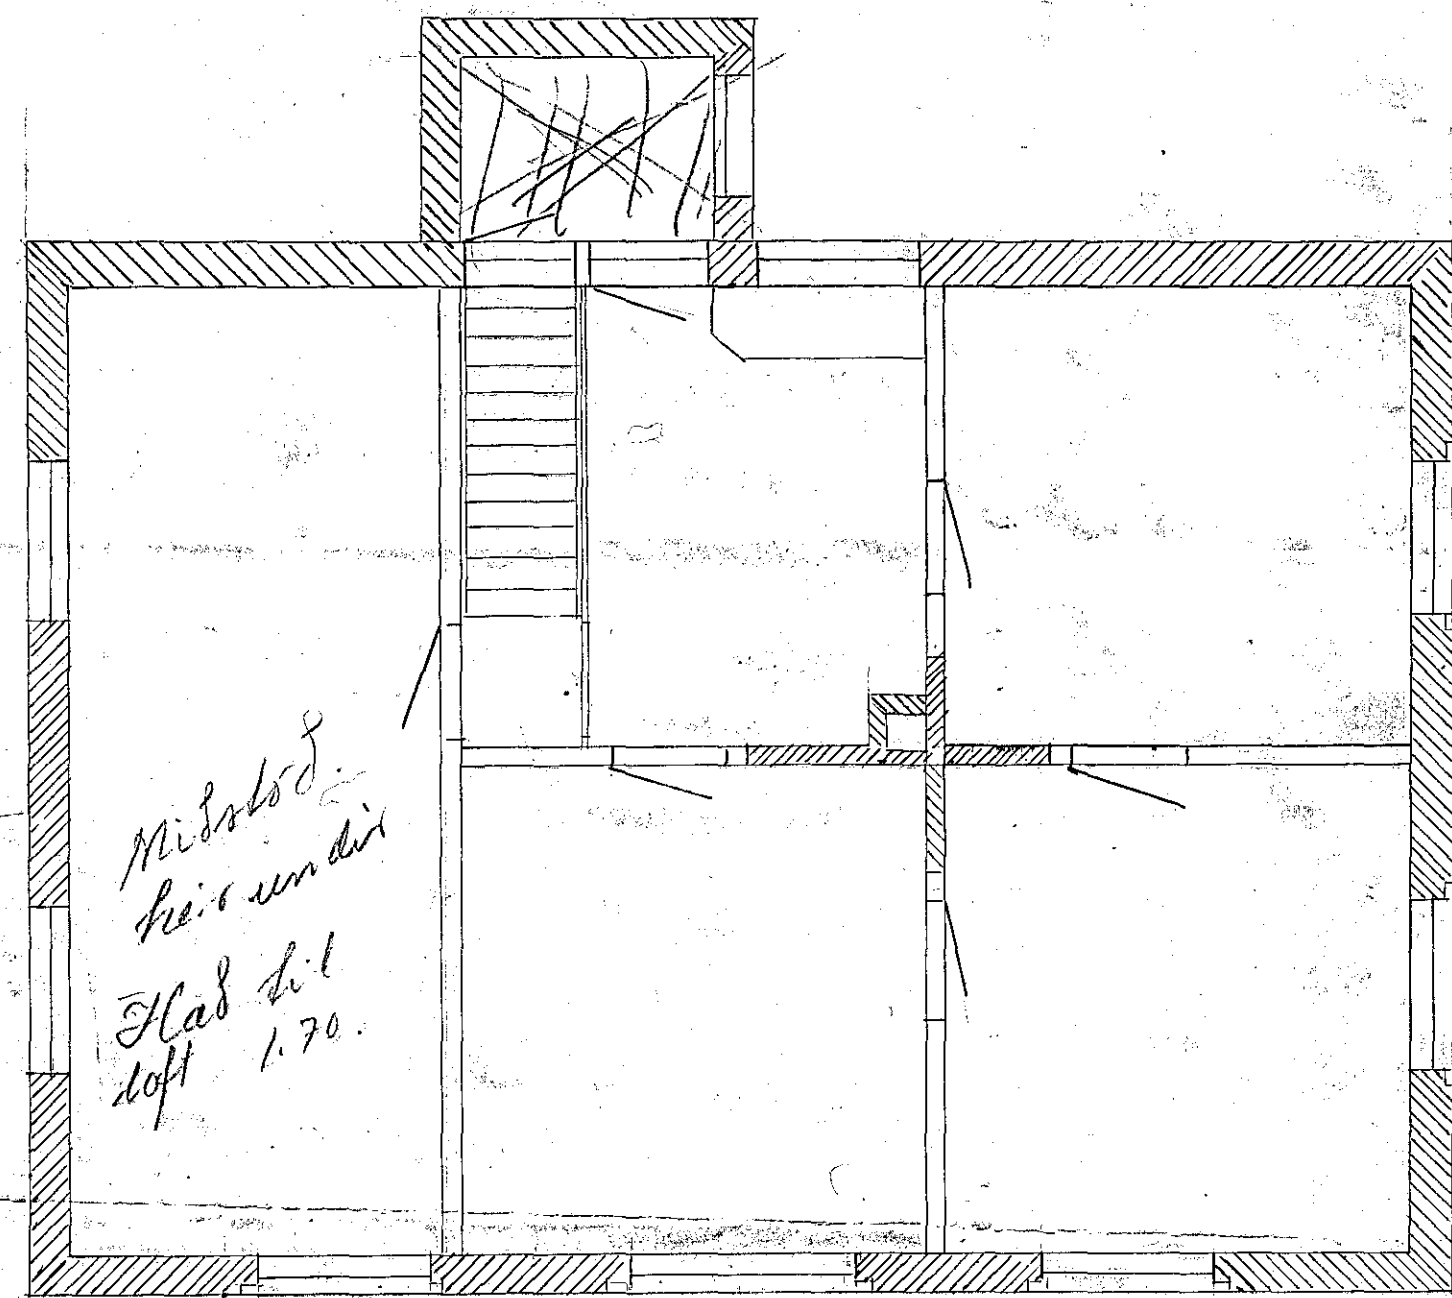


ARHITECTUR
STEFJANSSON

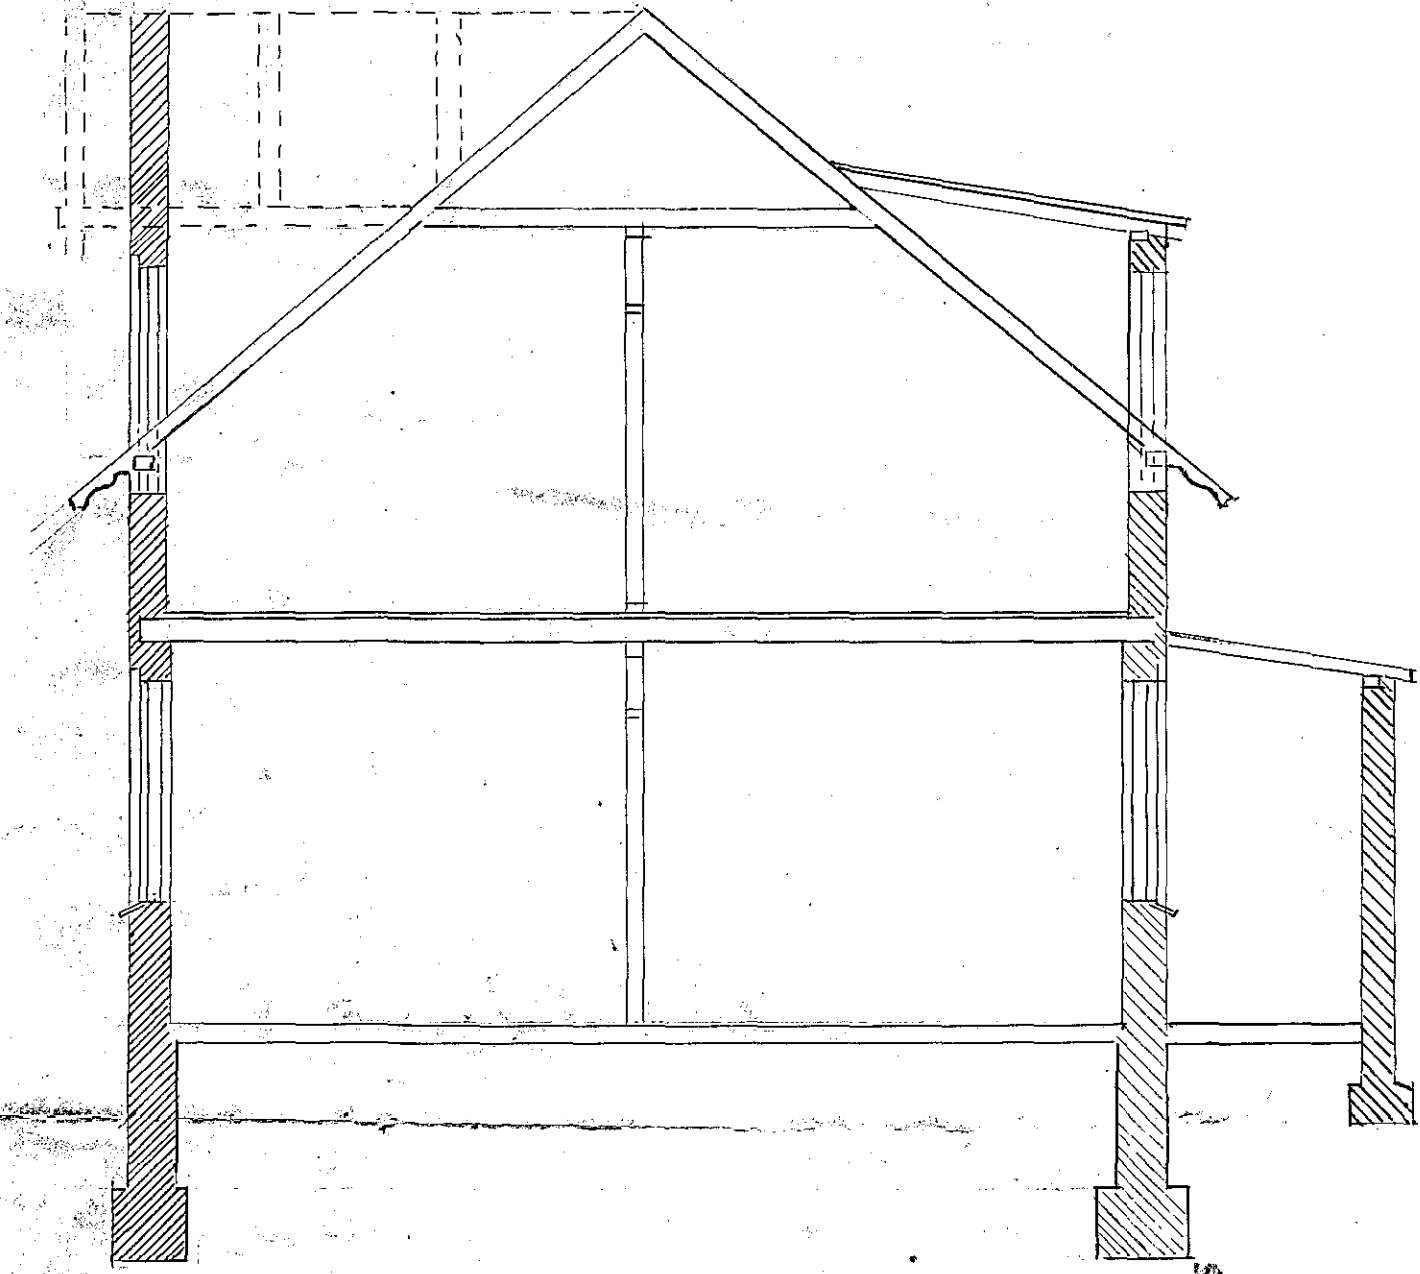

Miðstoð
heir undir
Flab til
loft 1.70.

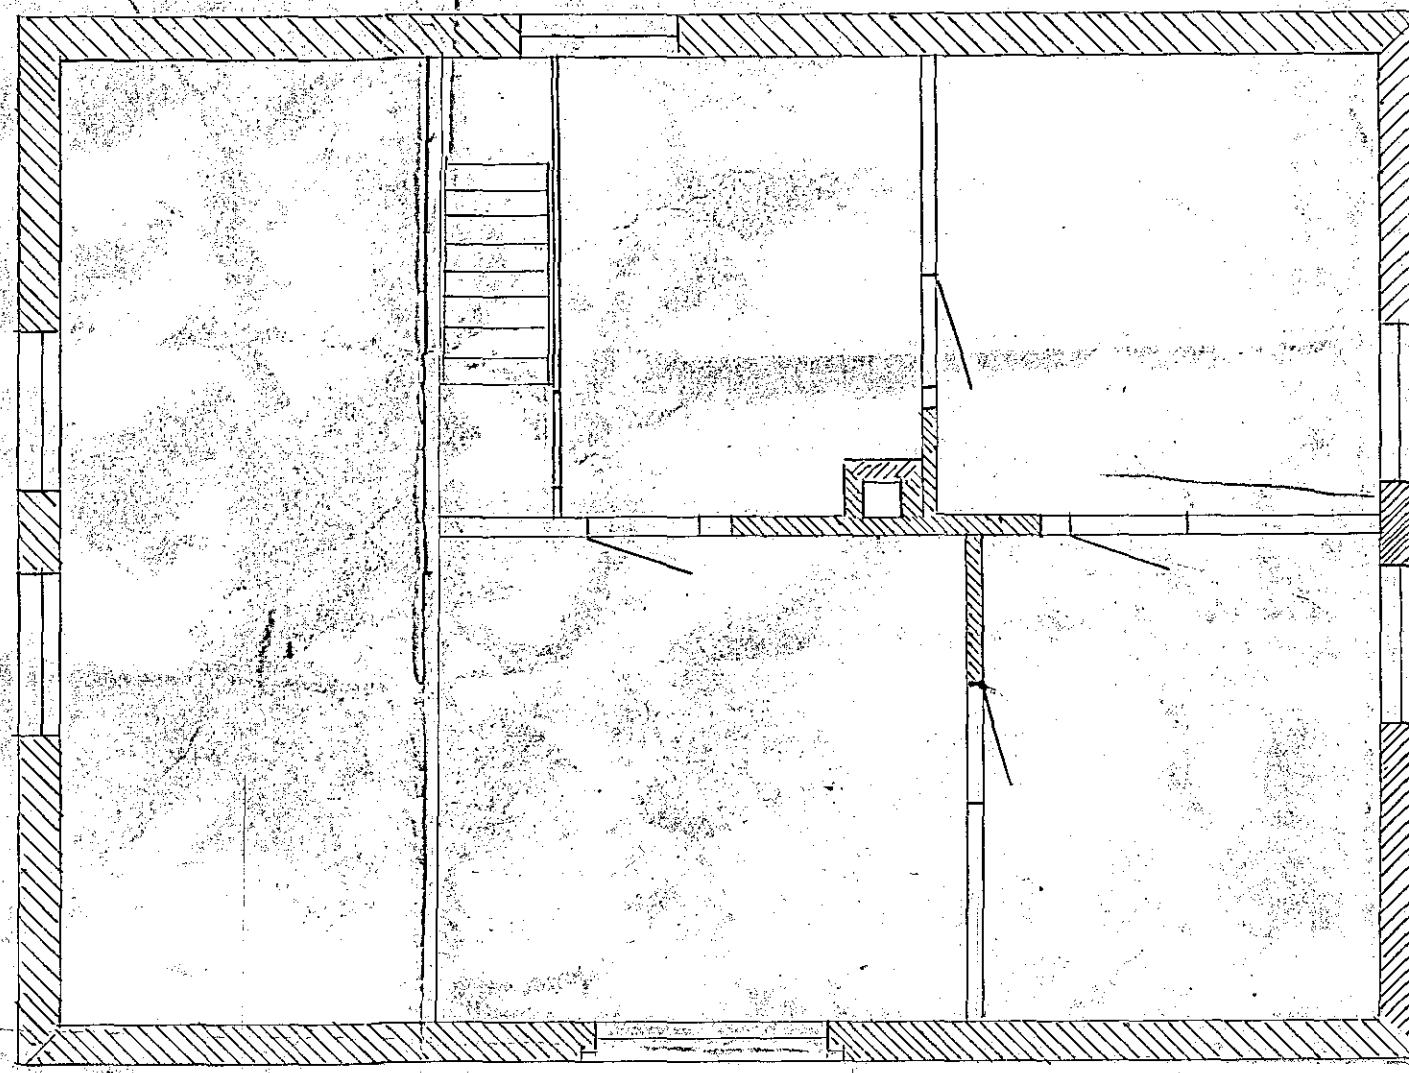

Hús

Björns Bjarnasonar

Selrosgata 3

Hafnarfirði

Hafnarfirði 94 '23

Styggvi Stefánsson

