



SNID D-D mkv.1:50

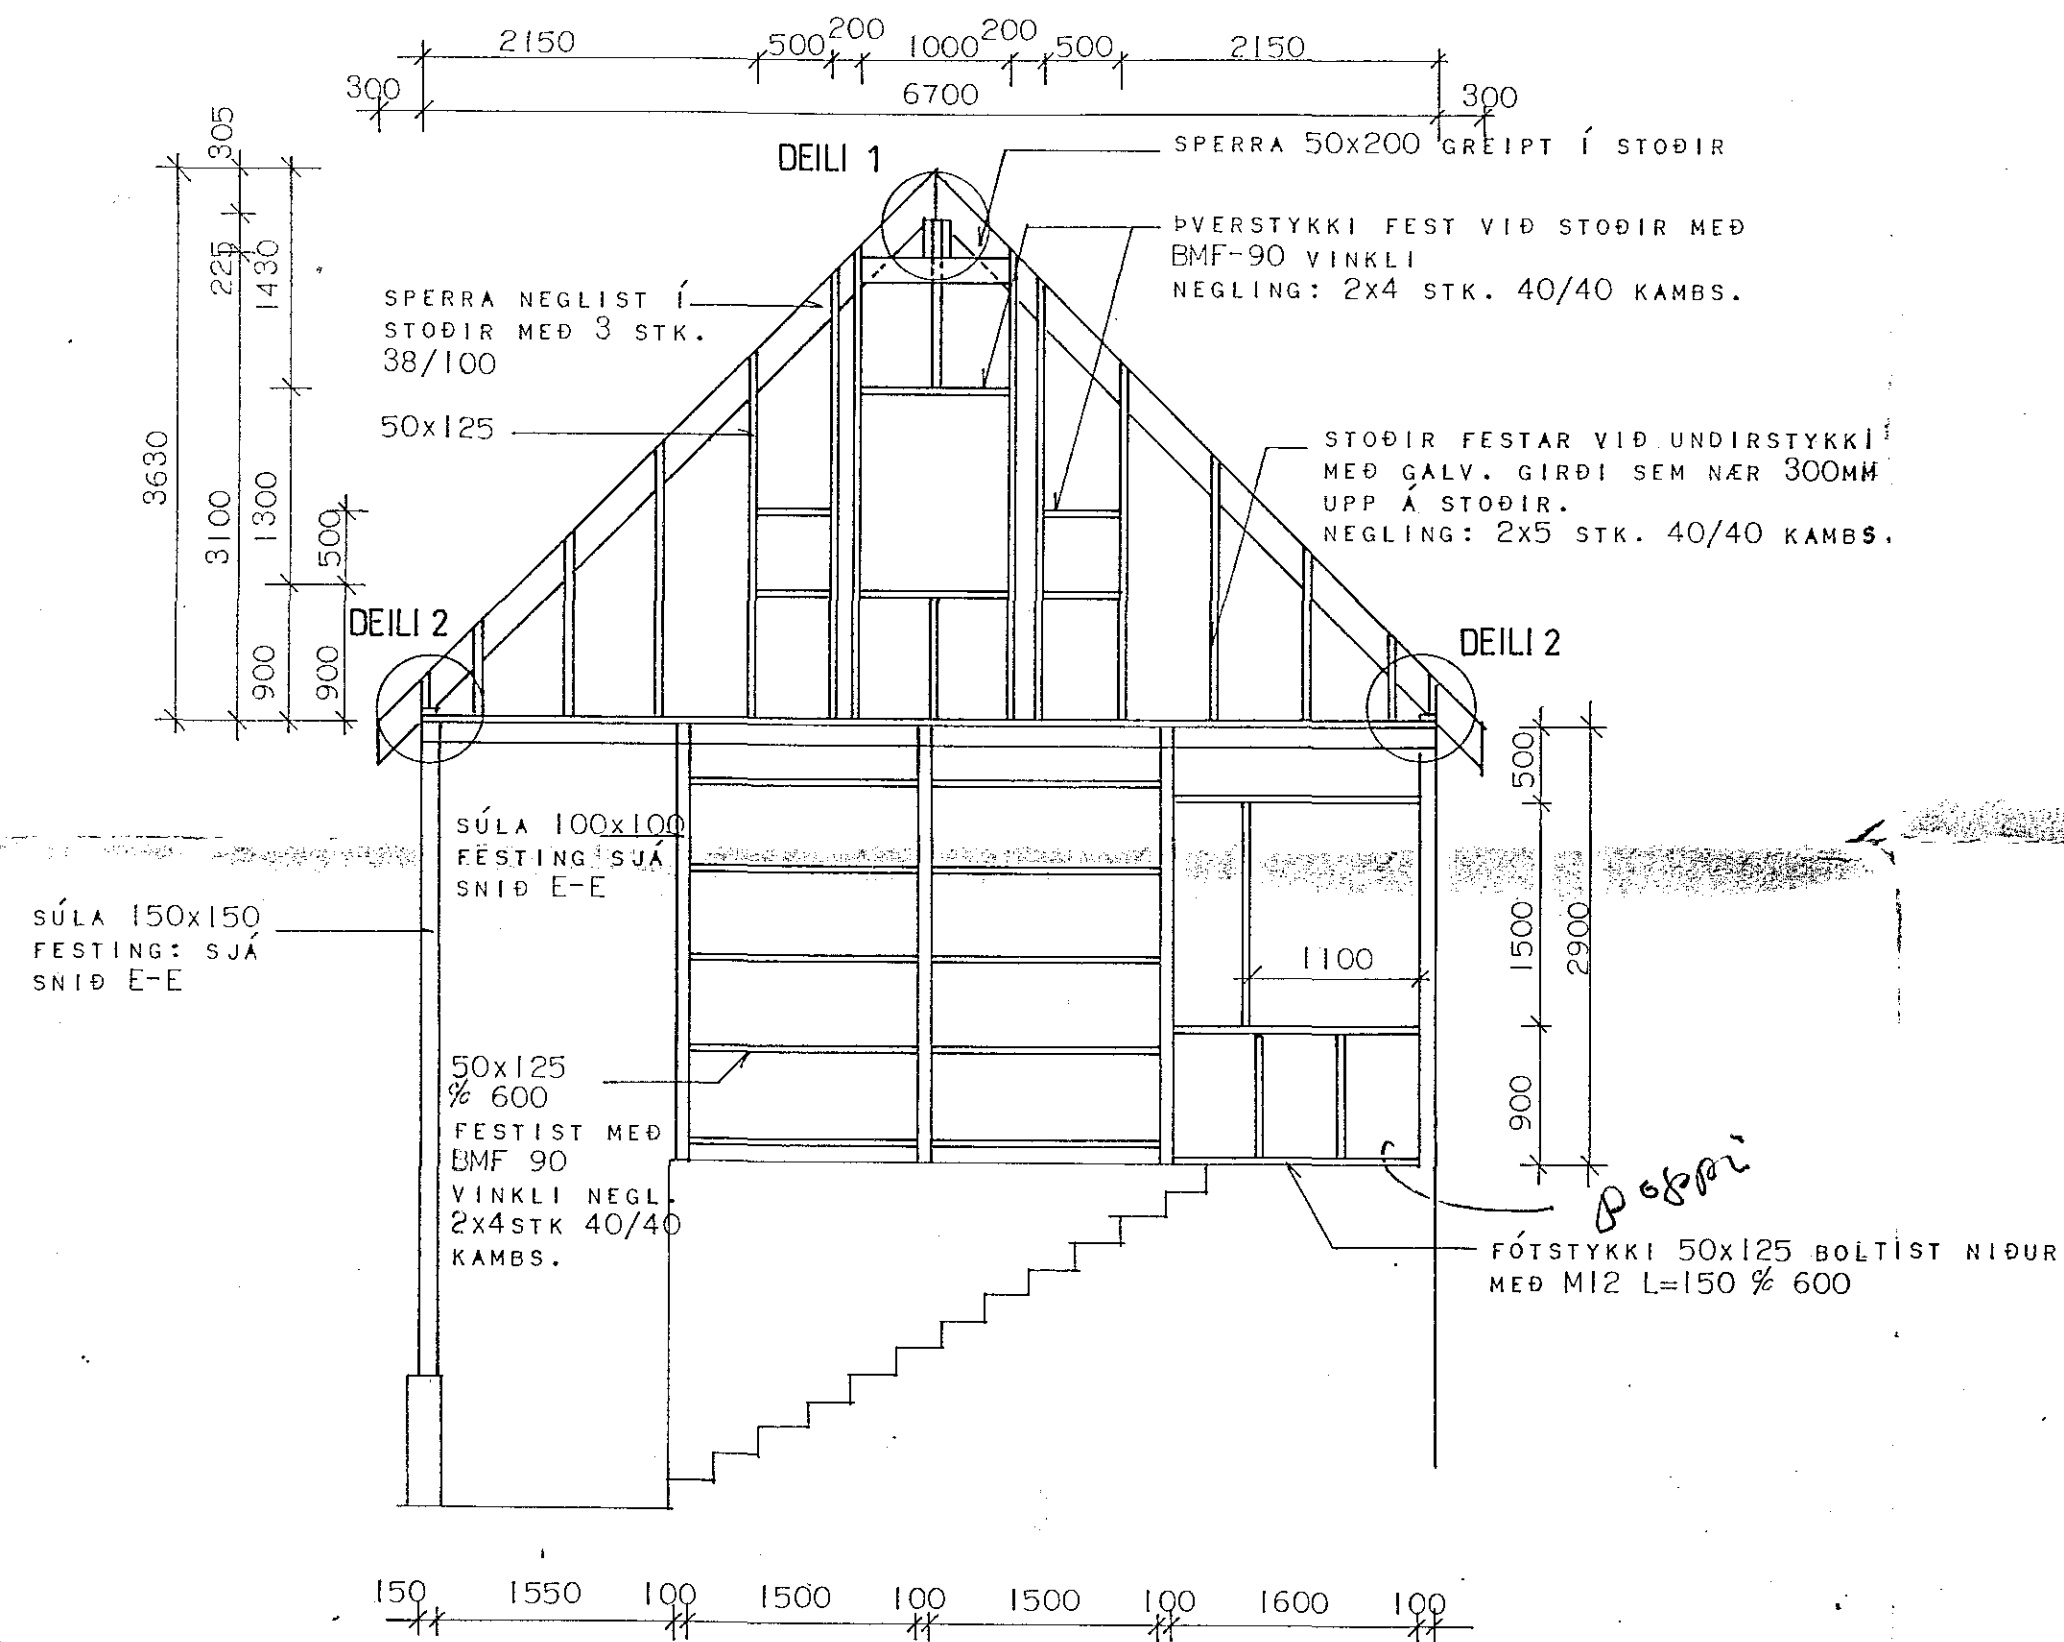

SNID F-F mkv.1:50

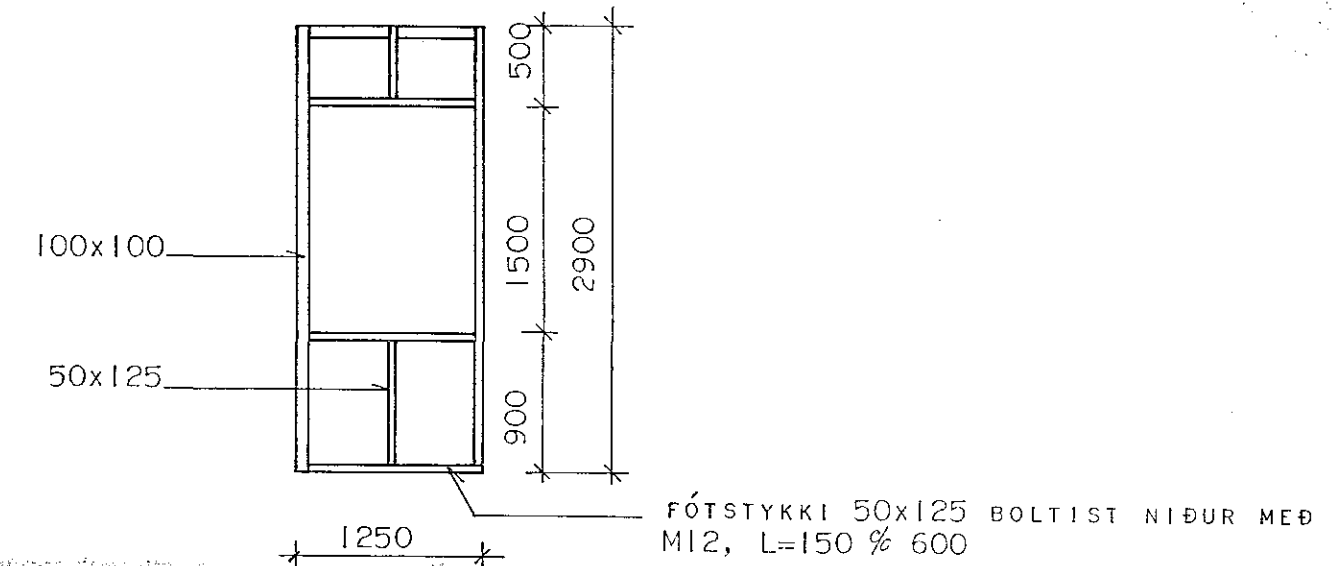

**HÚS & RÁDGJÖF hf.** Arkitekta- og verkfræðistofa

Suðurlandsbraut 14, 108 Reykjavík. Sími: 91-682477. Fax: 91-681775

SELVOGSGATA 8, HAFNARFIRÐI	Hannað: SHV	Kvarði: 1:50
ÞAKVIÐIR.	Reiknað: SHV	Dagsetn.: nóv '93
SNID D-D OG F-F.	Teiknað: PP	Verk nr.
	Yfirfarið:	Teikn. nr. 2.303

*Stefán H. Halldórsson* FTFL