

Samþykkt á fundi bygginga-
nefndar þ. 18/3 1981


BYGGINGAFULLTRÚINN

Í HAFNARFIRSI


[Signature]

Áskilið er samþykki
heildbrigðisáðs Hafnarfjarðar


Áskilið er samþykki
Brunamálastofnunar ríkisins

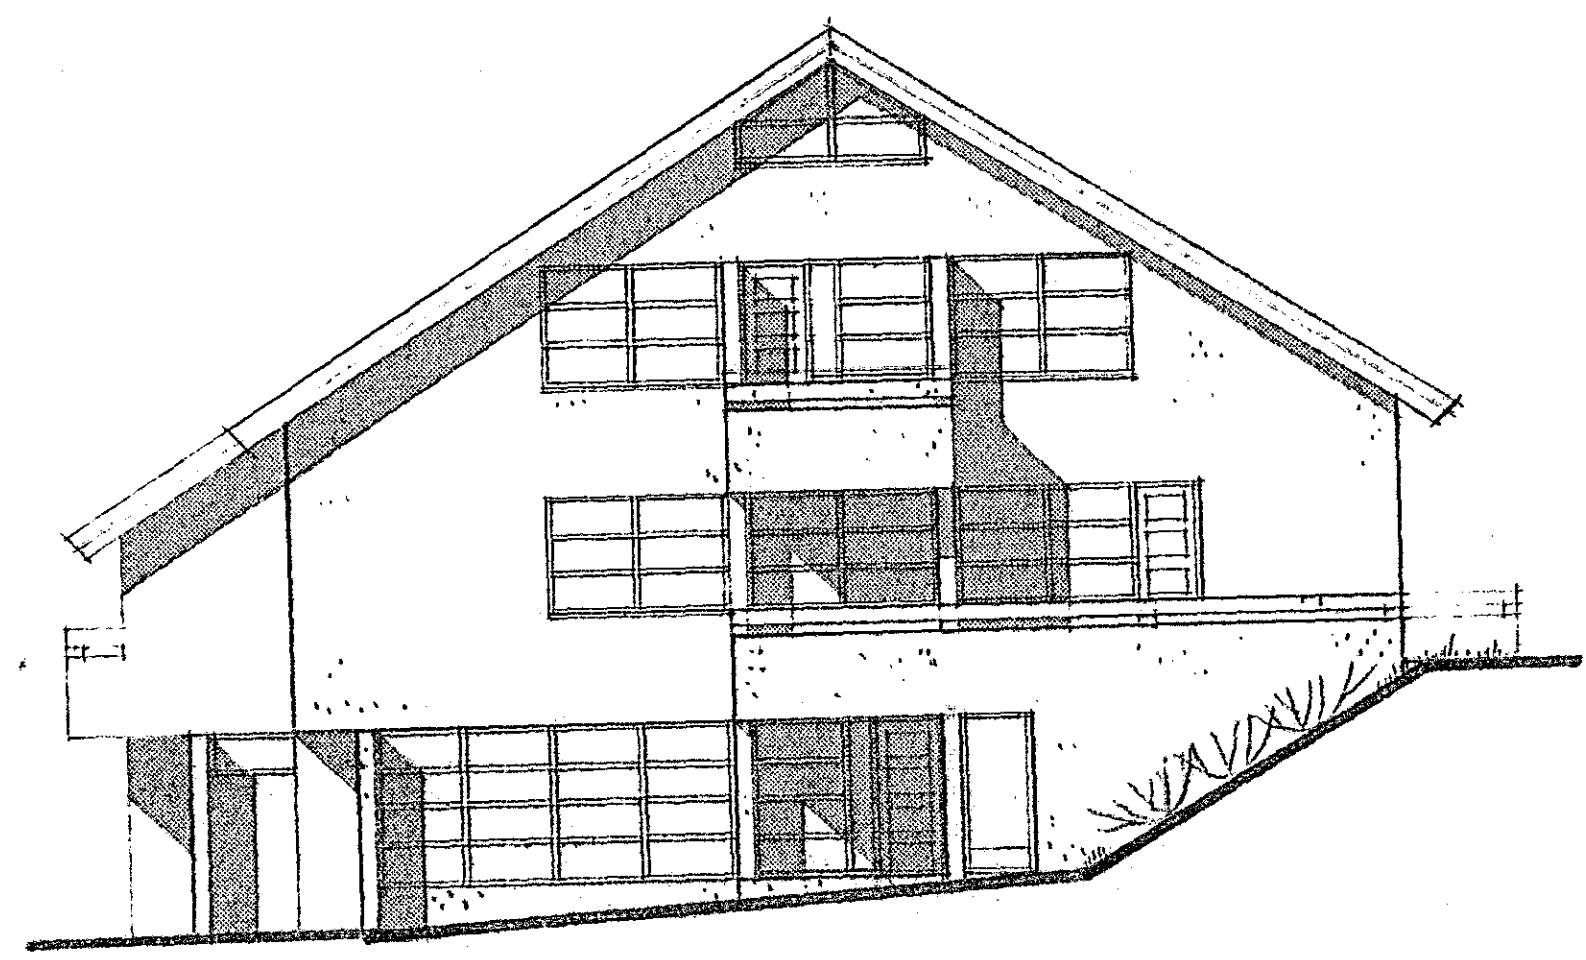

suðurgafi

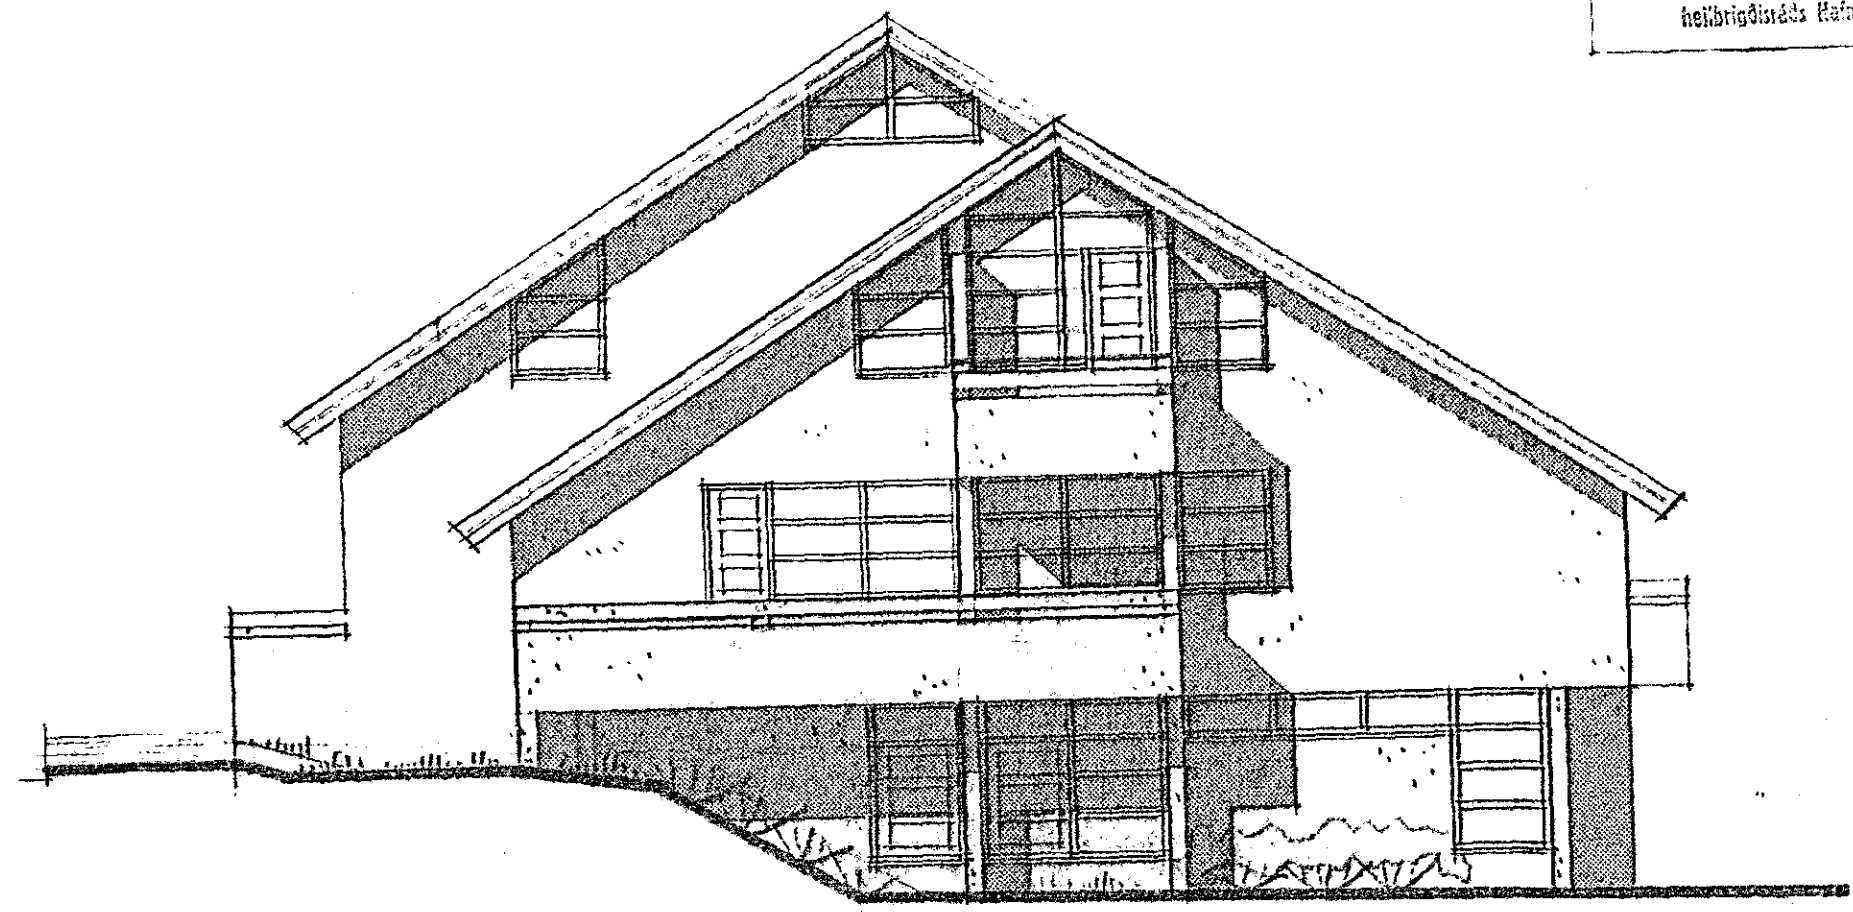

norðurgafi

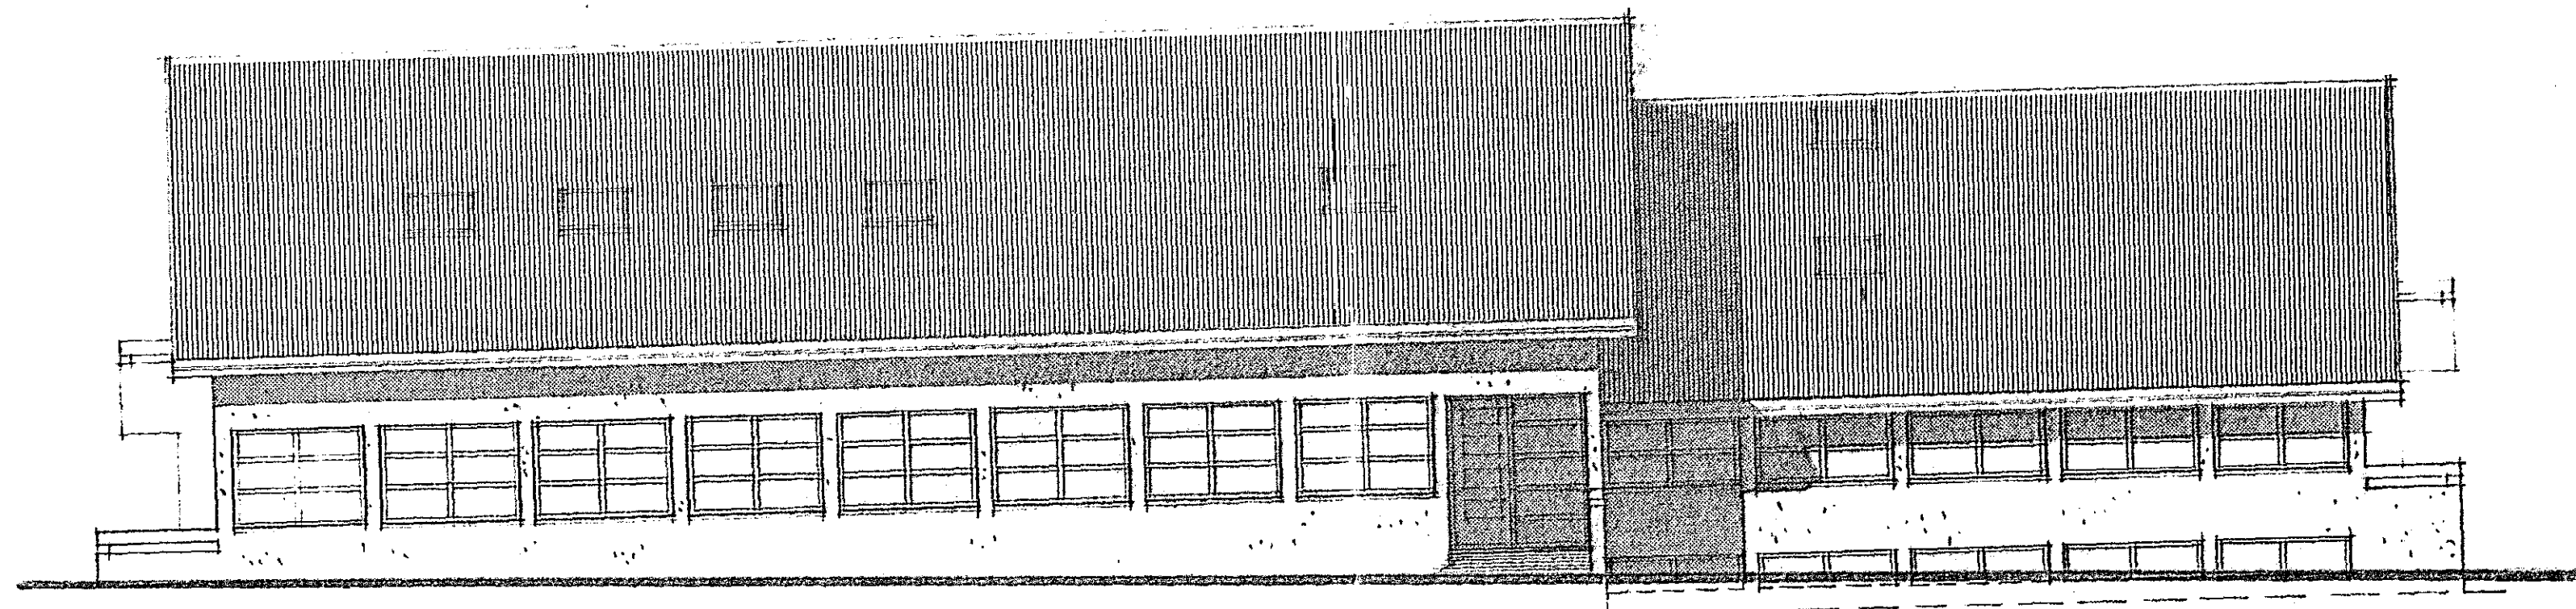

austurhlíð

SAMÞYKKT 16/3 1981
SBR. BREF DAGS. 16/3 1981

BRUNAMALASTOFNUN RÍKISINS
[Signature]

Skattstofa Reykjanesumdæmis
við Suðurgötu í Hafnarfirði
Útlit

KVARDI 1:100
DAGS. MARÞÓL
TEIKN. ÁSM
YFIRF.

TEIKNISTOFA
KARL-ERIKS ROCKSÉN ARKITEKTS
SKIPHOLTÍ 1 - REYKJAVÍK - Sími 25240