


Samþykkt á fundi bygginga-
nefndar þ. 16/3 1981
BYGGINGAUFULLTRÚÐIN
Í HAFNARFIRÐI

Áskilið er samþykki
nefndarinnar í Hafnarfirði

Áskilið er samþykki
Brunamálastofnunar Ríkisins

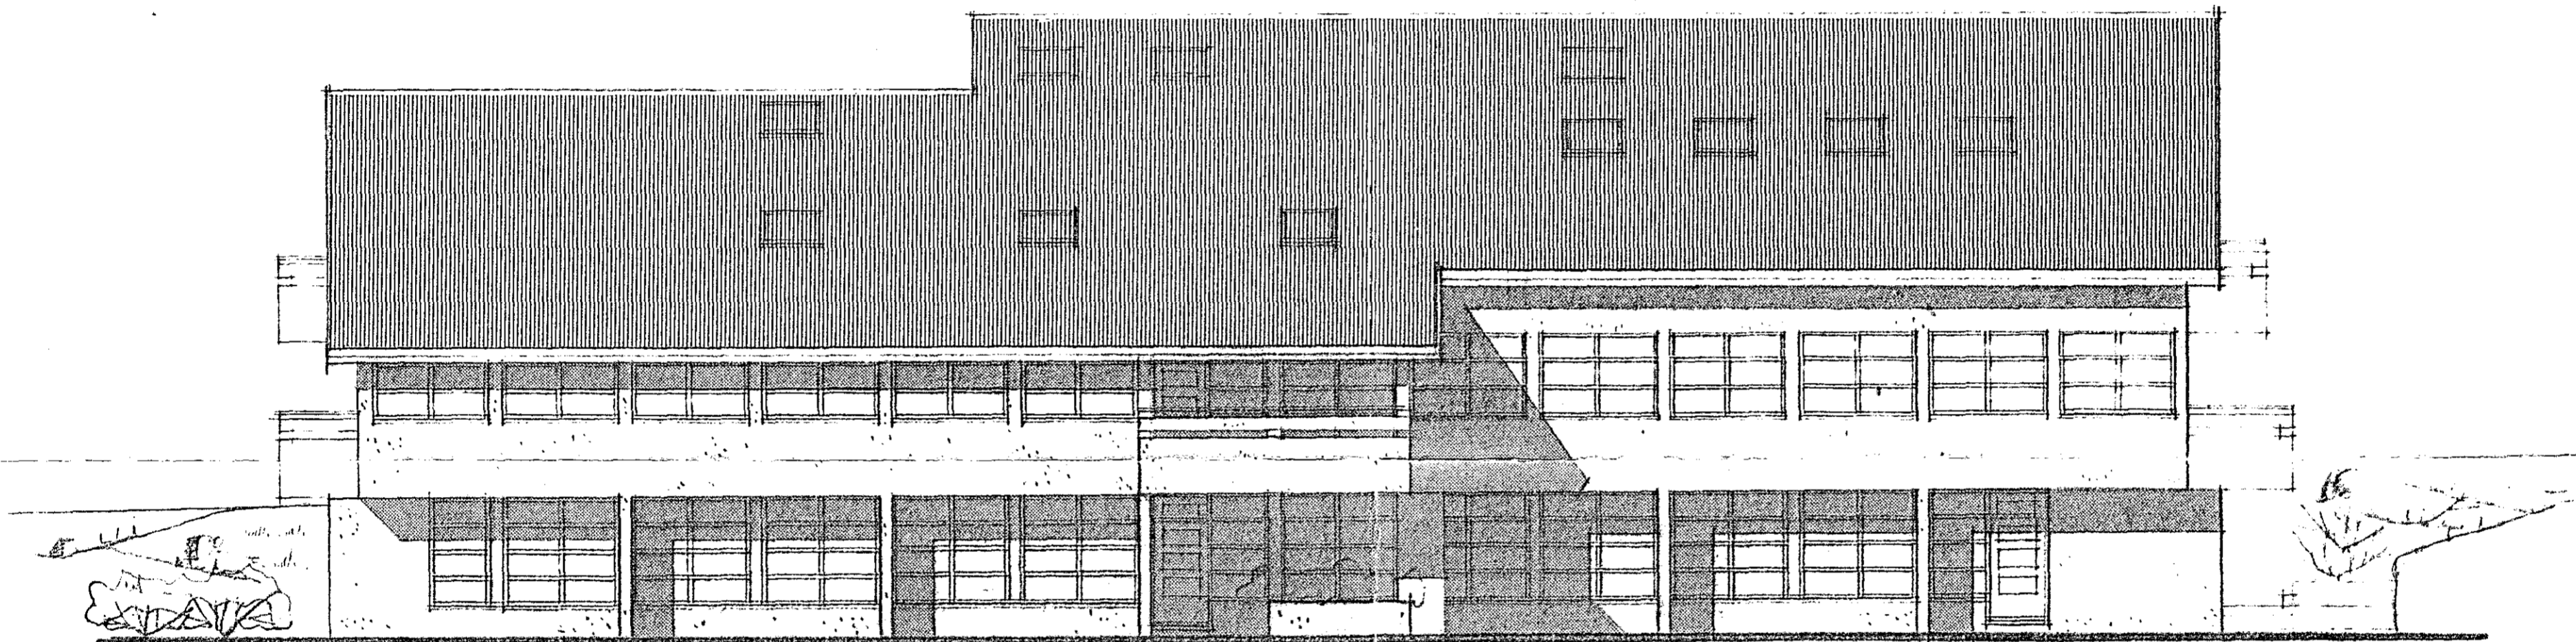

vesturhlíð

SAMÞYKKT 16/3 1981
SBR. BRÉF DAGS. 16/3 1981

BRUNAMÁLASTOFNUN RÍKISINS
[Handwritten signature]

Skattstofa Reykjanessundar
við Suðurgötu Hafnarfirði
Útlit vesturhlíðar

KVARDI 1:10
DAGS. 20.8.81
TEIKN. ÁDM
VFIRP.

TEIKNISTOFA
KARL-ERIKS ROCKSÉN ARCHITECTS
SKIPHOLTÍ 1 - REYKJAVÍK - Sími 23240

6