



Samþykkt á fundi bygginga-
nefndar þ. 16/3 1981
BYGGINGAUFULLTRÚÐIN
Í HAFNARFIRÐI

Úskilið er samþykkt
á milliþingsráðs Hafnarfjarðar

Úskilið er samþykkt
á milliþingsráðs Hafnarfjarðar

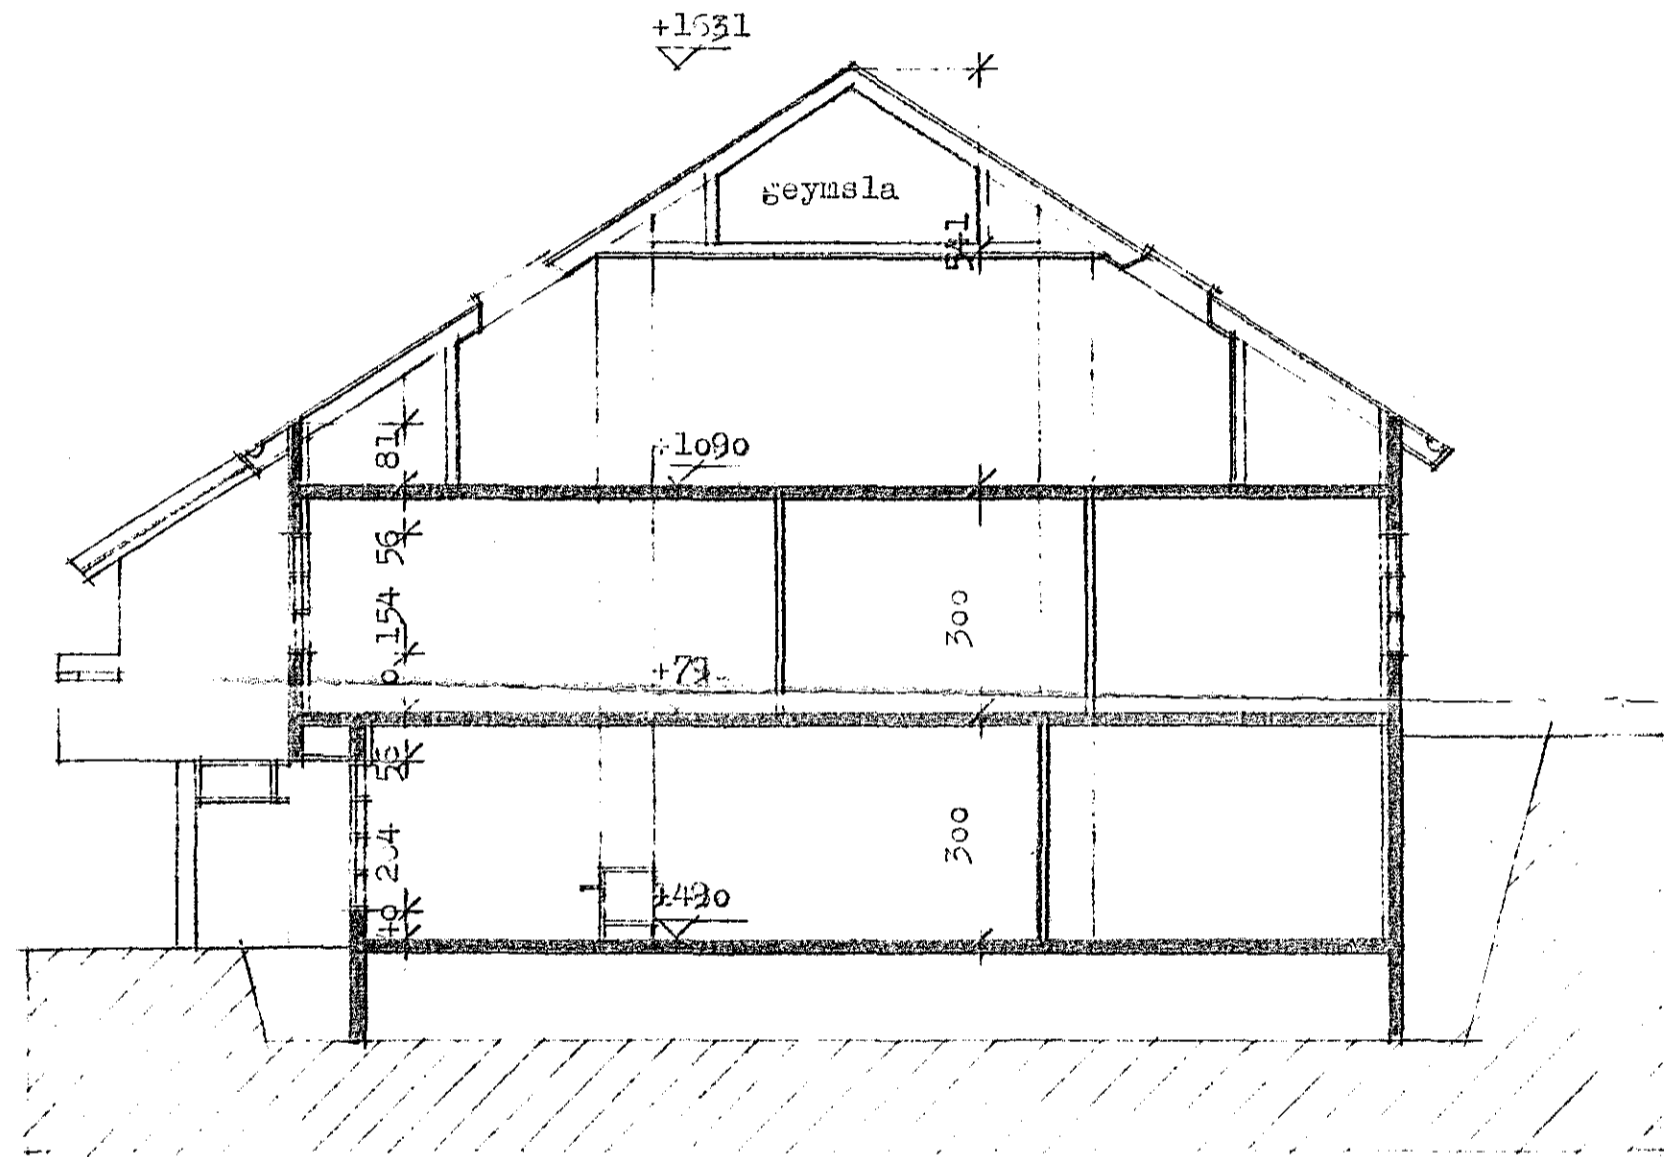

skurður AA

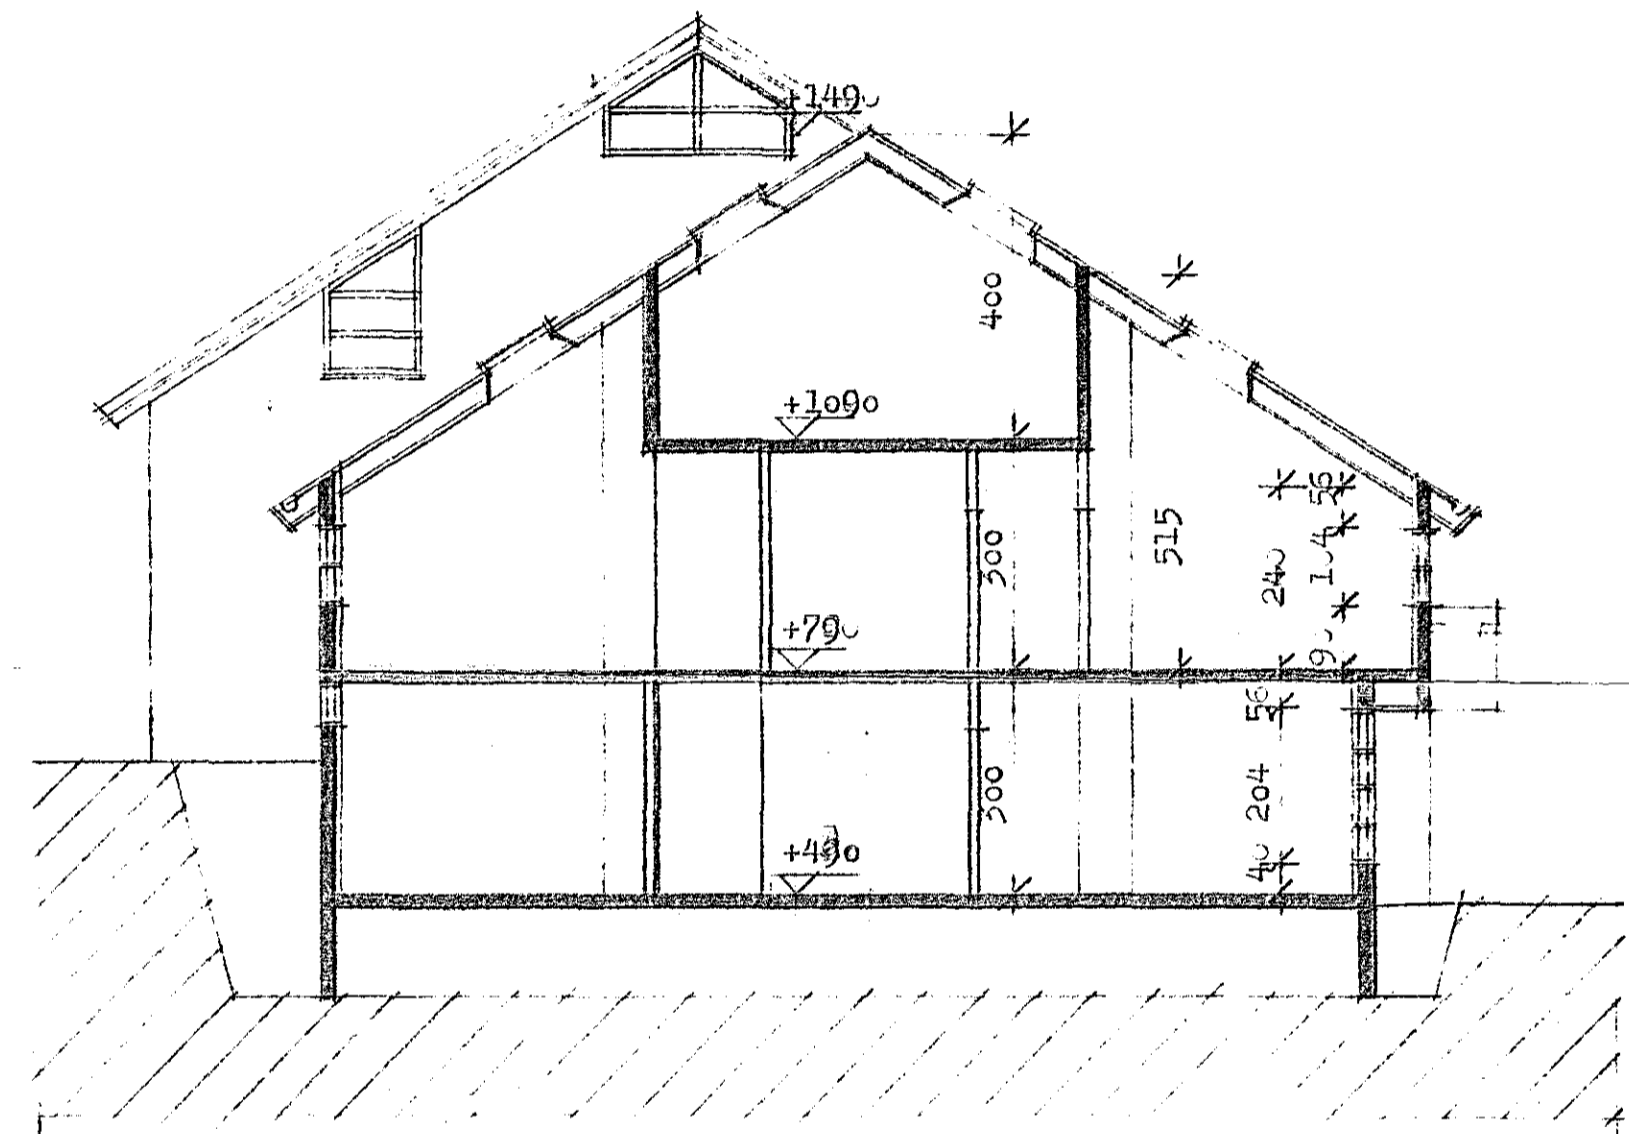

skurður BB

SAMÞYKKT 16/3 1981
SBR. BRÉF DAGS. 16/3 1981

BRUNAMALASTOFNUN RÍKISINS

Handwritten signature

Skuttstofa Reykjanessundar
við Suurlögðu Hafnarfirði
Skurðir

KVARDI 1:100
DAGS. 16/3 81
TEIKN. ÁSM
YFIRF.

TEIKNISTOFA
KARL-ERIKS ROCKSÉN ARKITEKTS
SKIPHOLTÍ 1 - REYKJAVÍK - Sími 25240