LOFT YFIR 1. HÆÐ. GRUNNMYND

M. 1:50

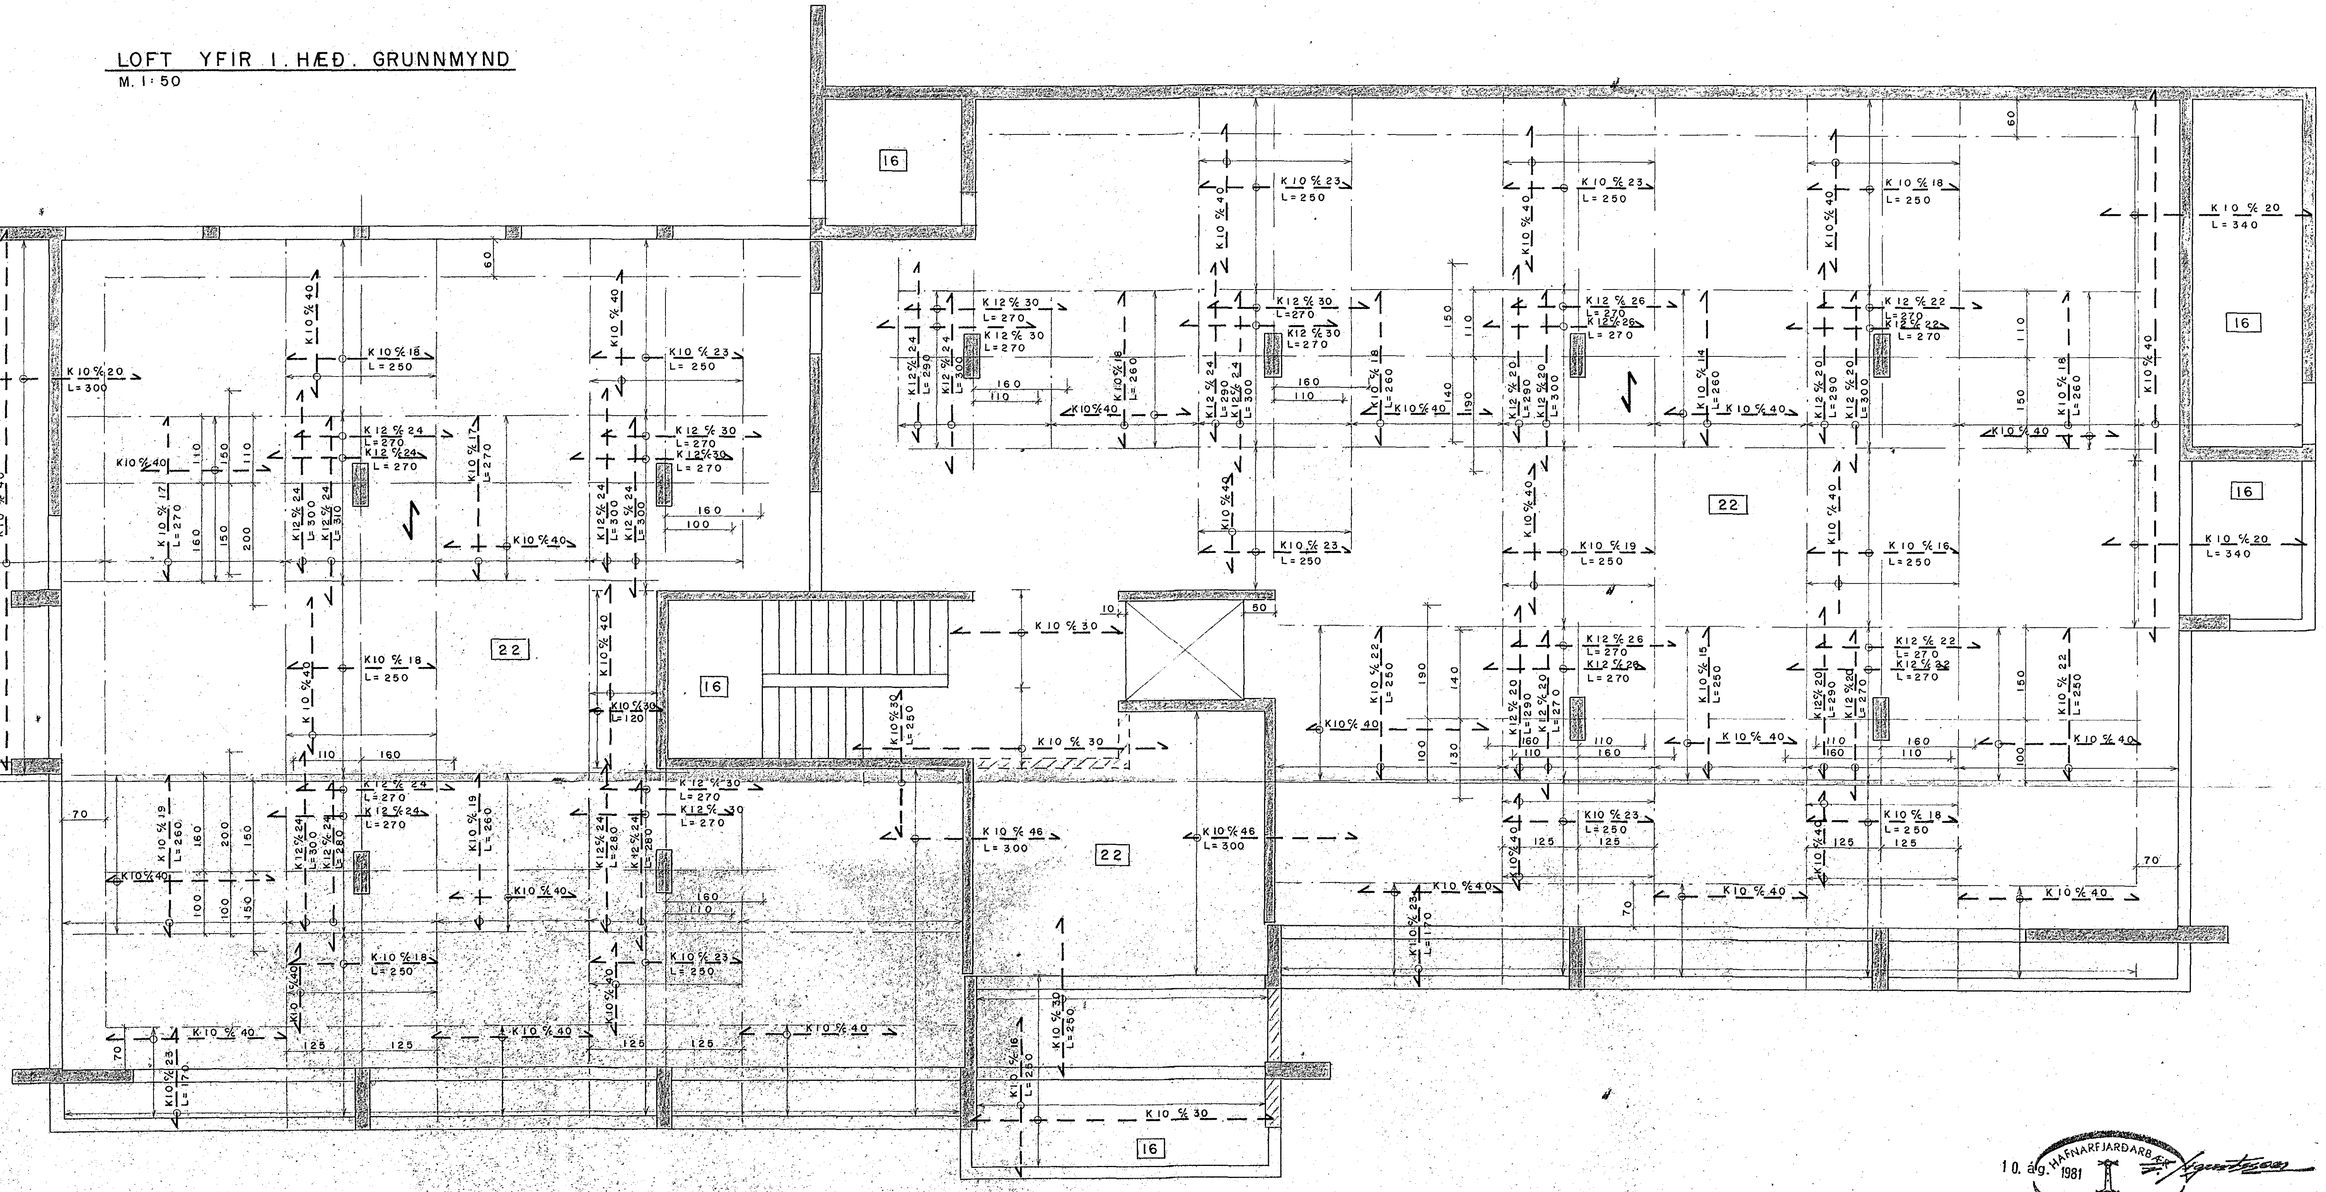

10. ág. 1981 HAFNARFJARÐARBÆR BYGGINGAFULLTRÚINN

SKÝRINGAR

STEYPUGÆÐI S 200
STEYPUSTYRKTARJÁRN : KS 40 MERKT K .
NOTÁLAG = 2,0 KN/m²
(5,0 KN/m² Í SKJALAGEYMSLU)

ALMENNA VERKFRÆÐISTOFAN H.F.

SÍMI 3-85-90

SKATTSTOFA REYKJANESUMDÆMIS
SUÐURGATA 14 , HAFNARFIRÐI

REYKJAVÍK

LOFT YFIR 1. HÆÐ

Dags. 4.6.'81

JÁRNALÖGN Í EFRI BRÚN

M. 1:50

Hannað RÁJ | Teiknað gf | Samþ | Nr. 701 B 04