




GRUNNMYND. 1:100.

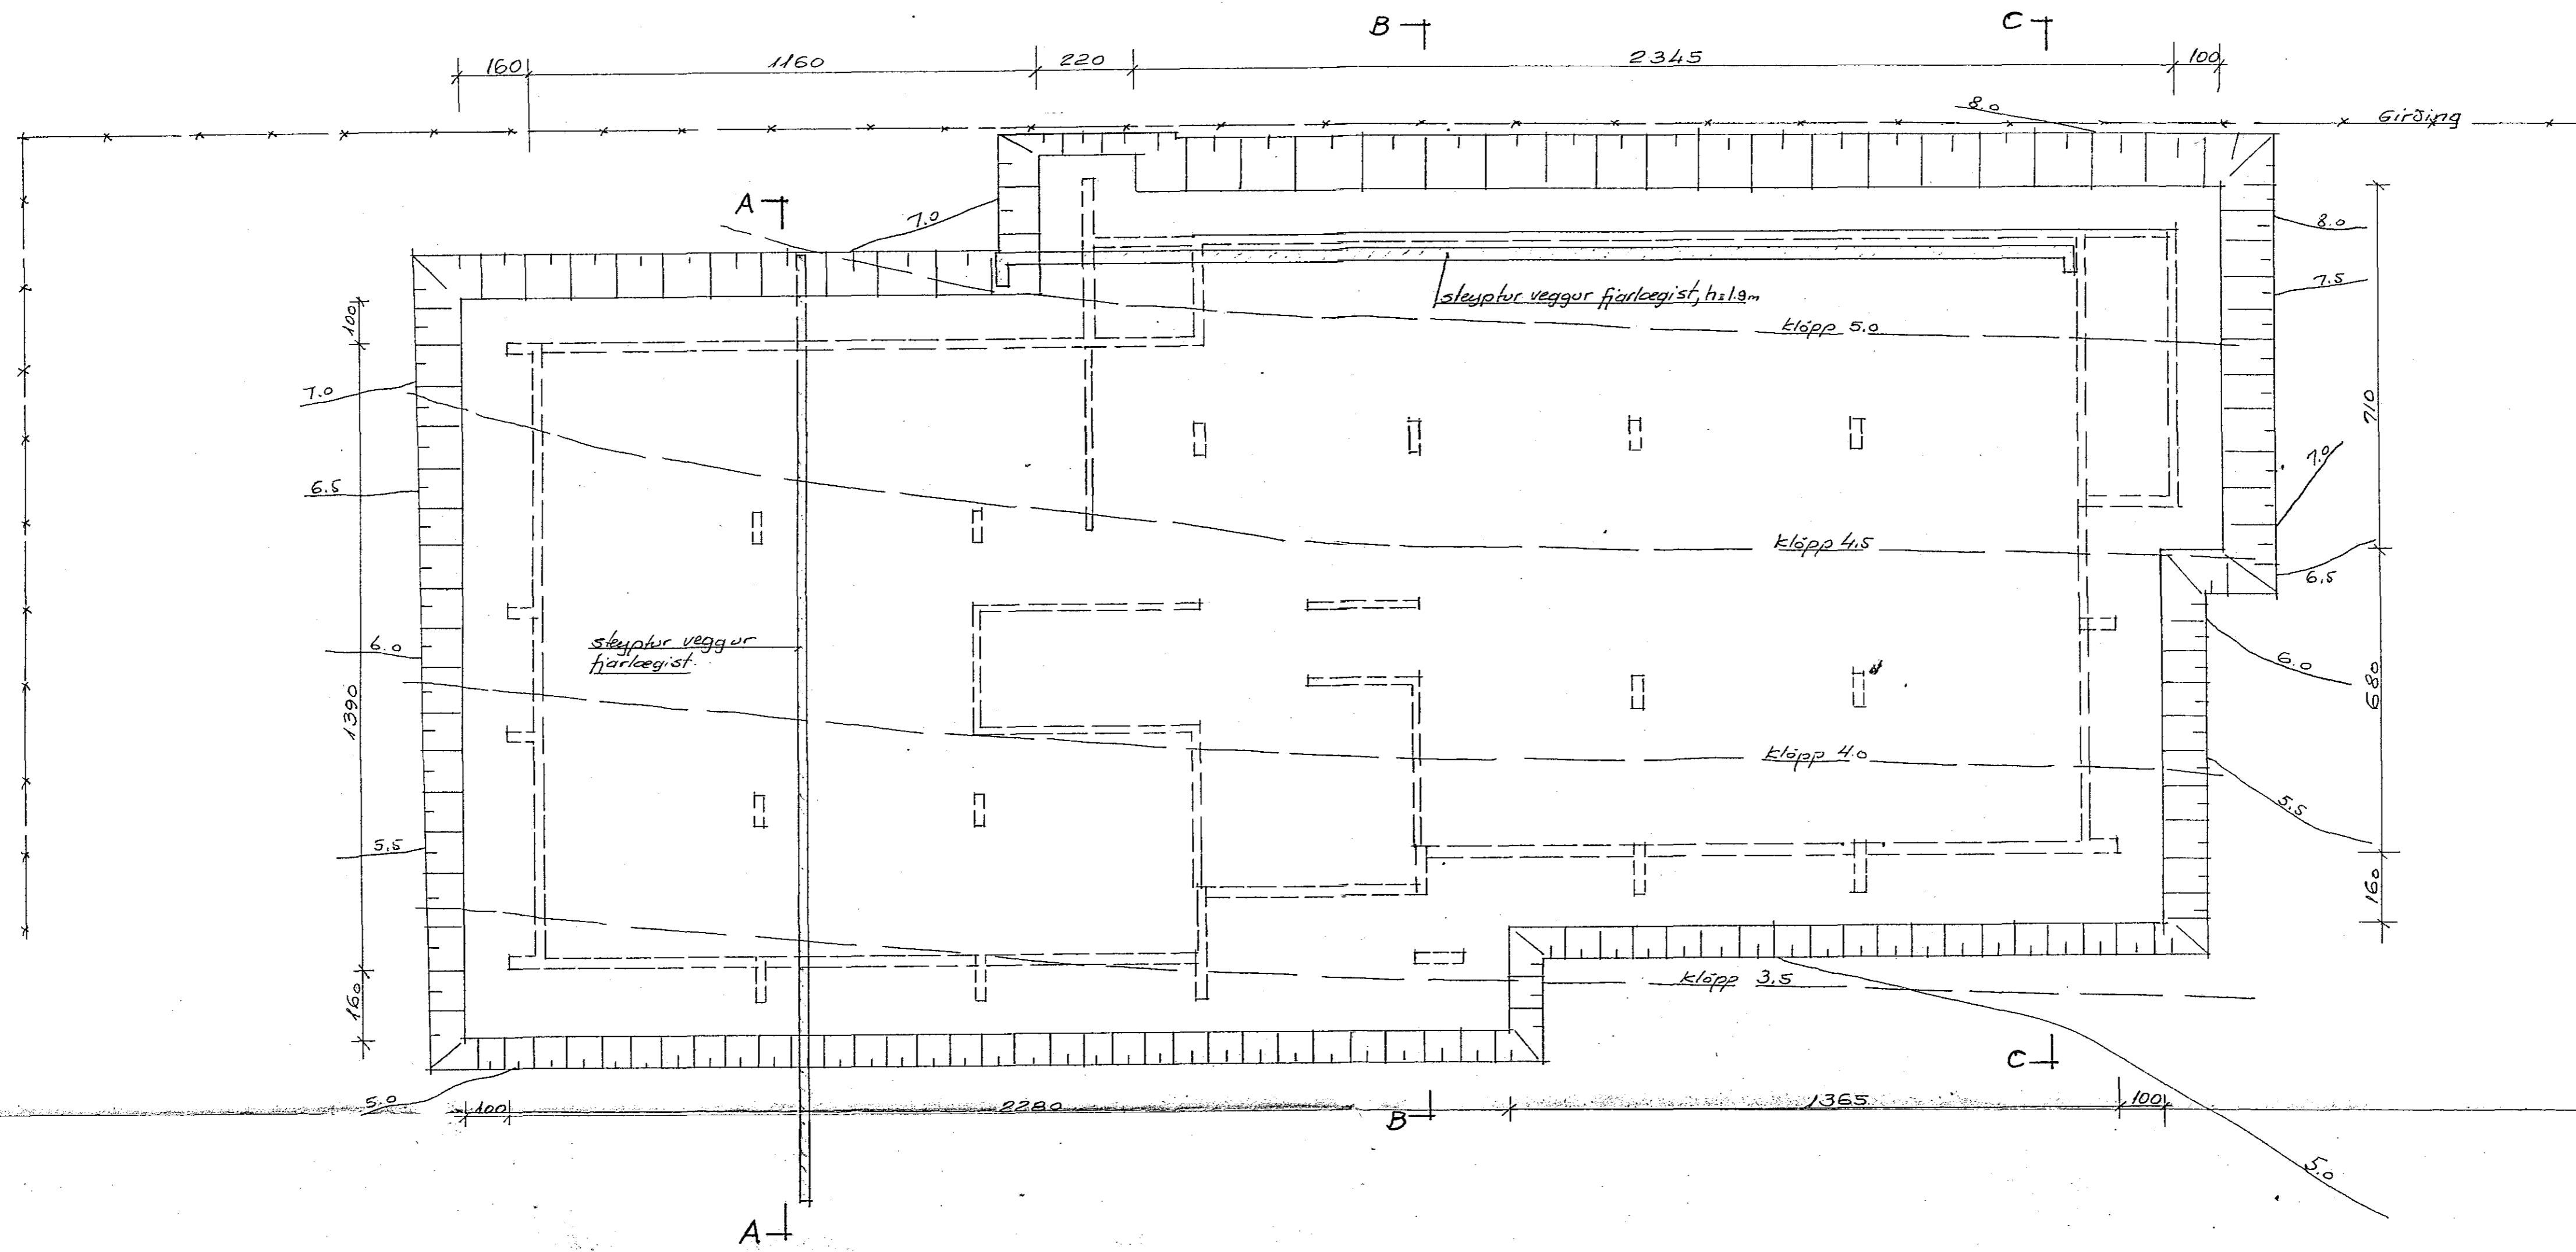



SNID A-A. 1:100.

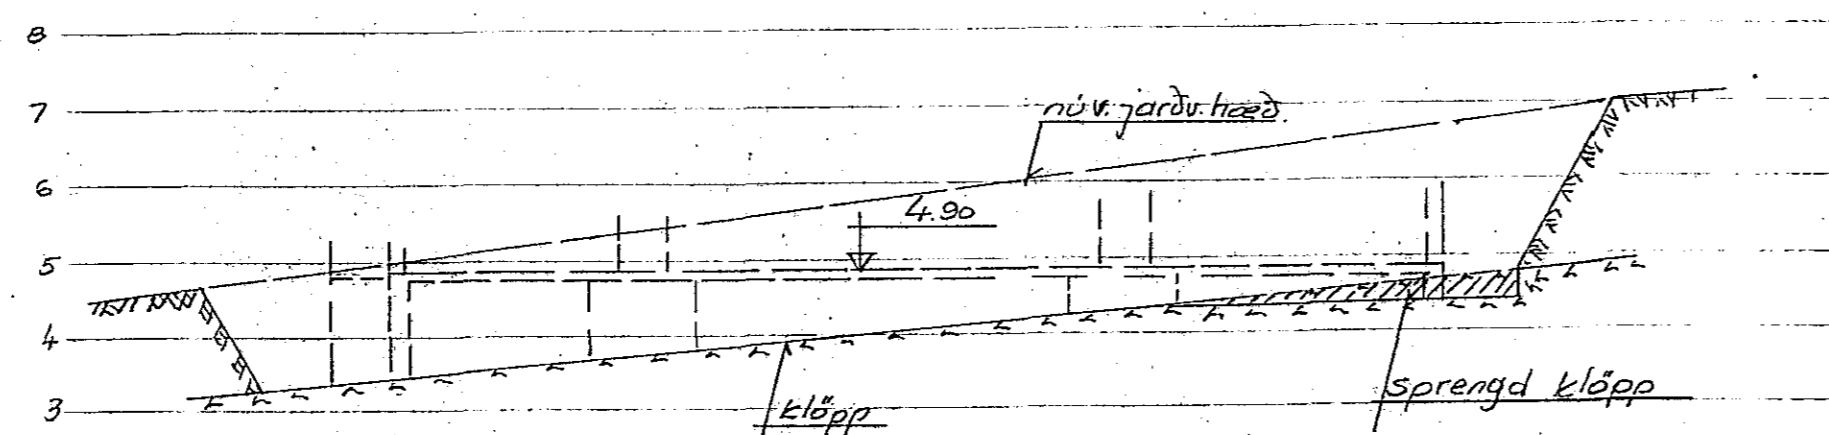

SNID B-B. 1:100.

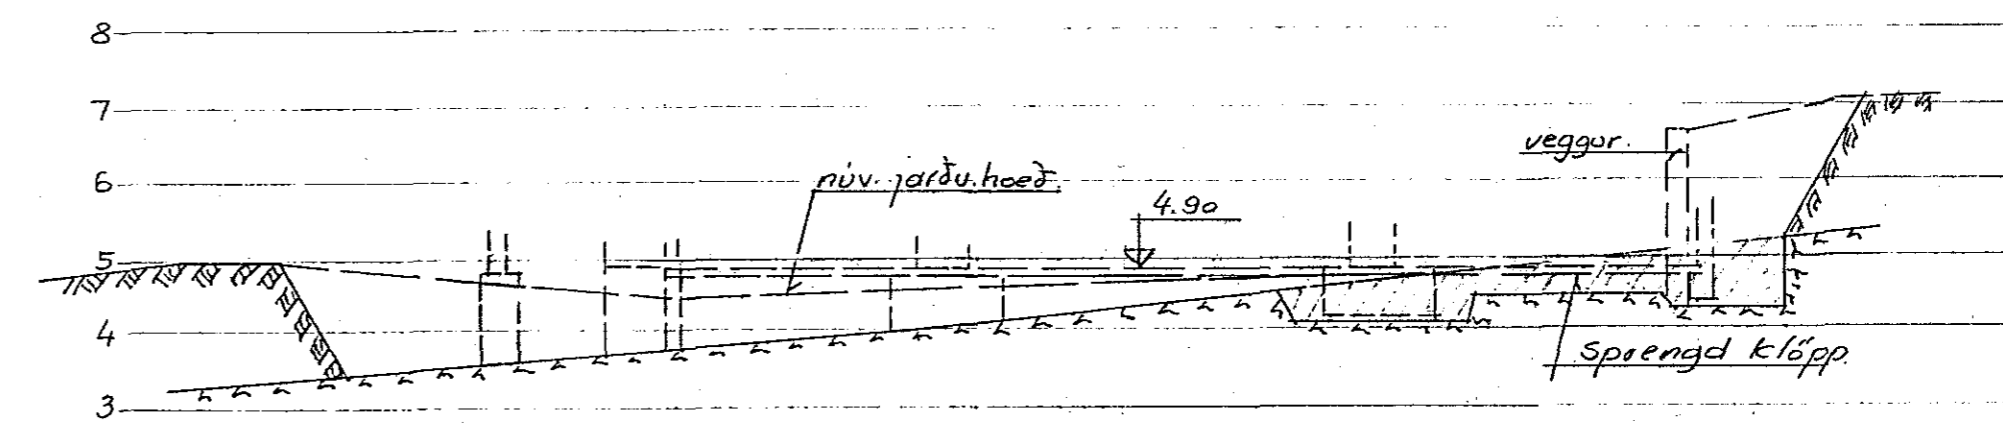

SNID C-C. 1:100.

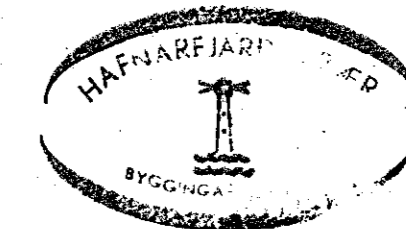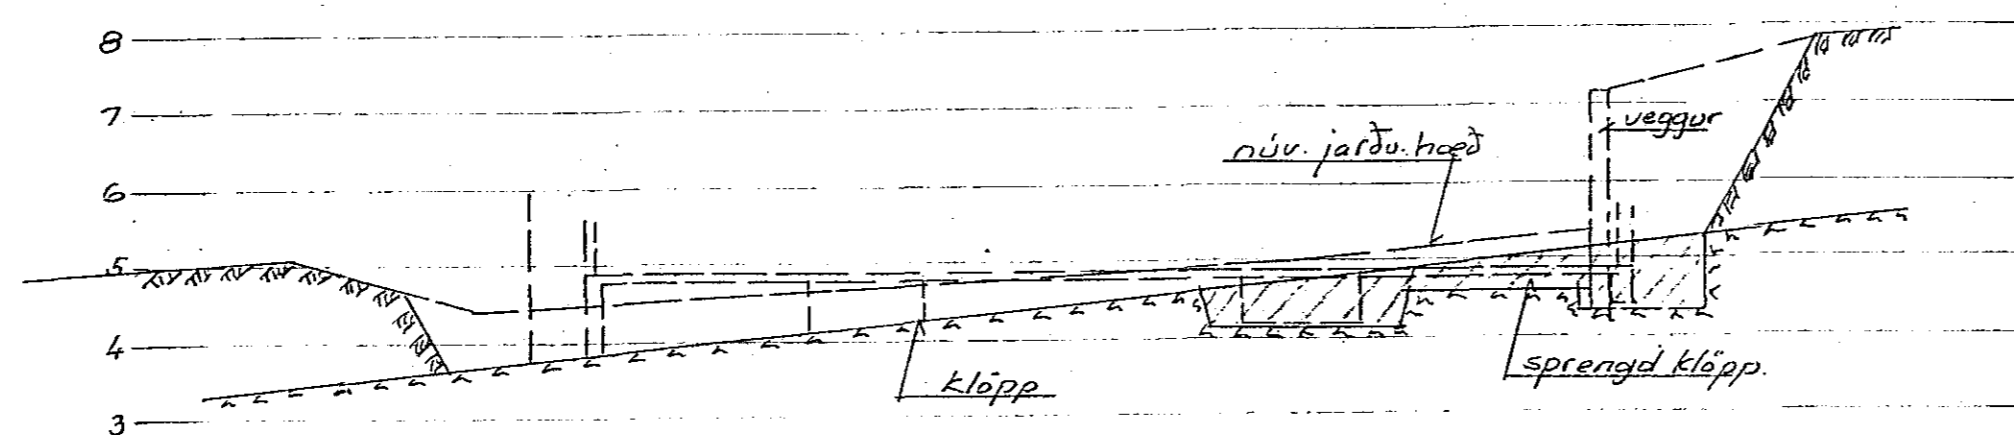

ALMENNA VERKFRÆÐISTOFAN H.F.

SKATTSTOFA REYKJANESUMDEMIS  
SUÐURGATA 14, HAFNARFIRÐI.

Sími 3-85-90

REYKJAVÍK

Dags. 20.6. '81

M. 1:100

Hannað

Teiknað

Samb. 25.7

Nr.

701

J

01