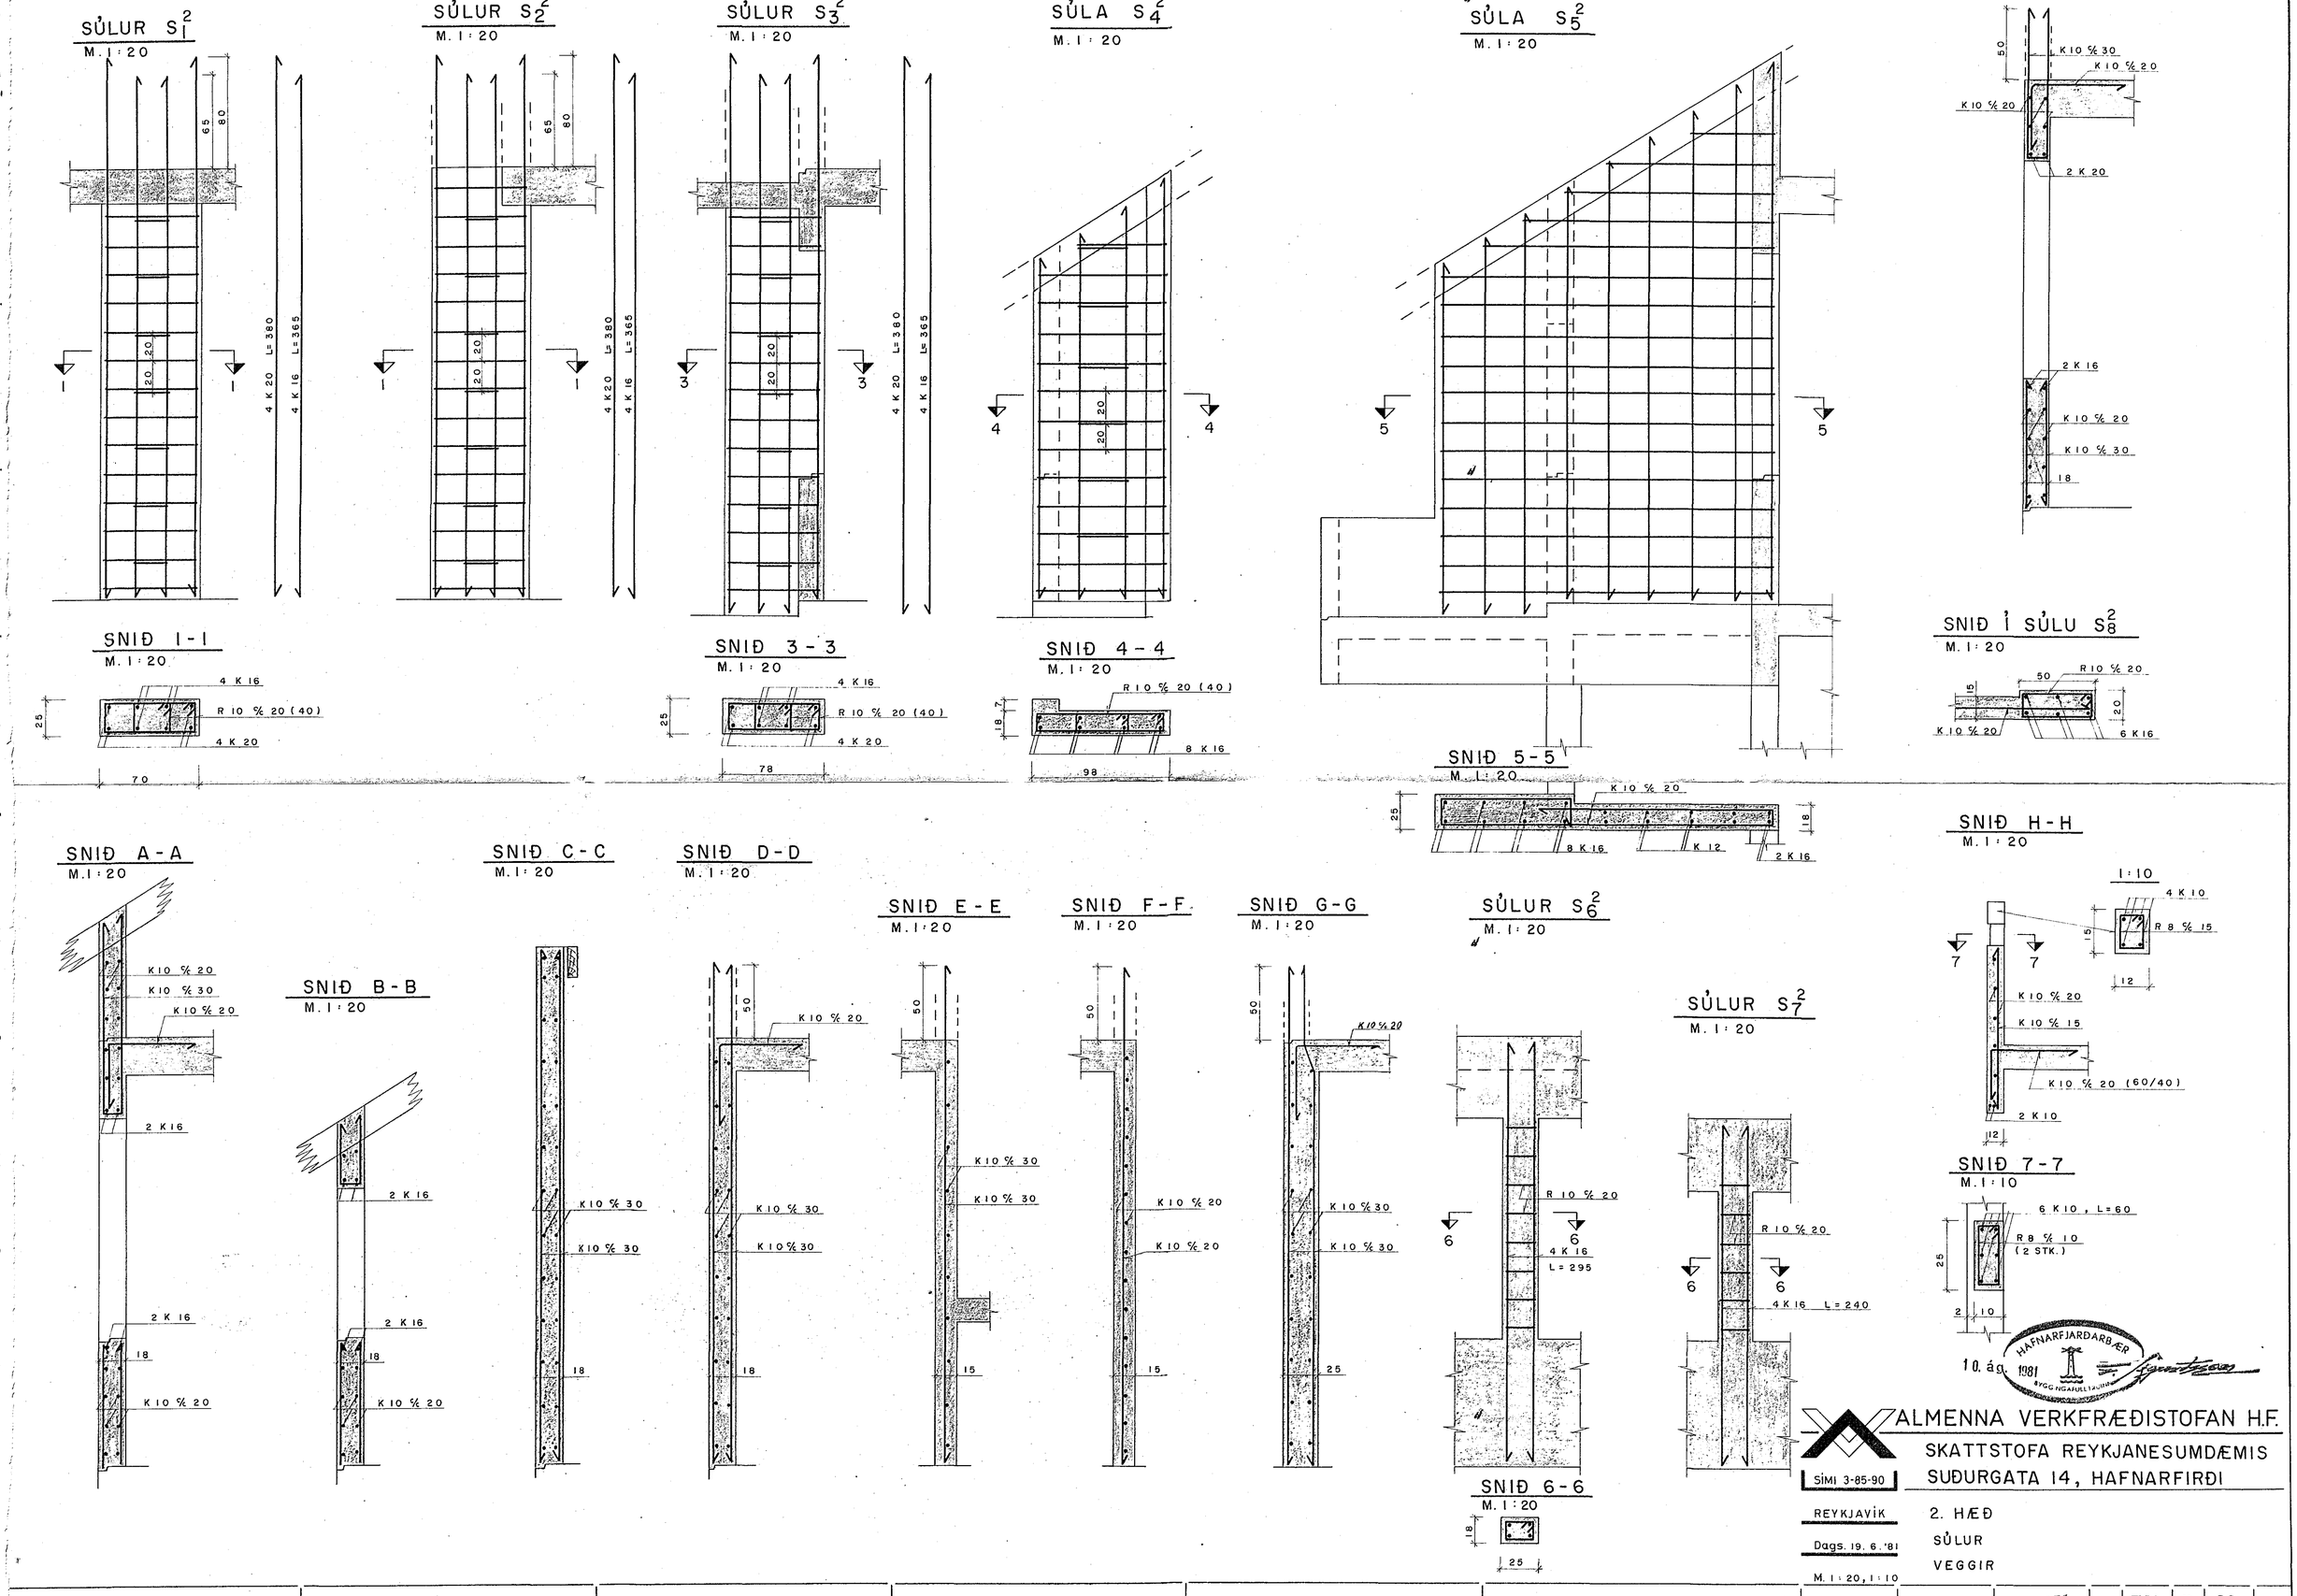

ALMENNA VERKFRÆÐISTOFAN H.F.

SKATTSTOFA REYKJANESUMDÆMIS

SÍMI 3-85-90

SUÐURGATA 14, HAFNARFIRÐI

REYKJAVÍK

Dags. 19. 6. '81

M. 1 : 20, 1 : 10

2. HÆÐ

SÚLUR

VEGGIR

Hannað RGJ	Teiknað	Samþ.	Nr.	701	B	09