




VEGGUR V₁³
M. 1:20

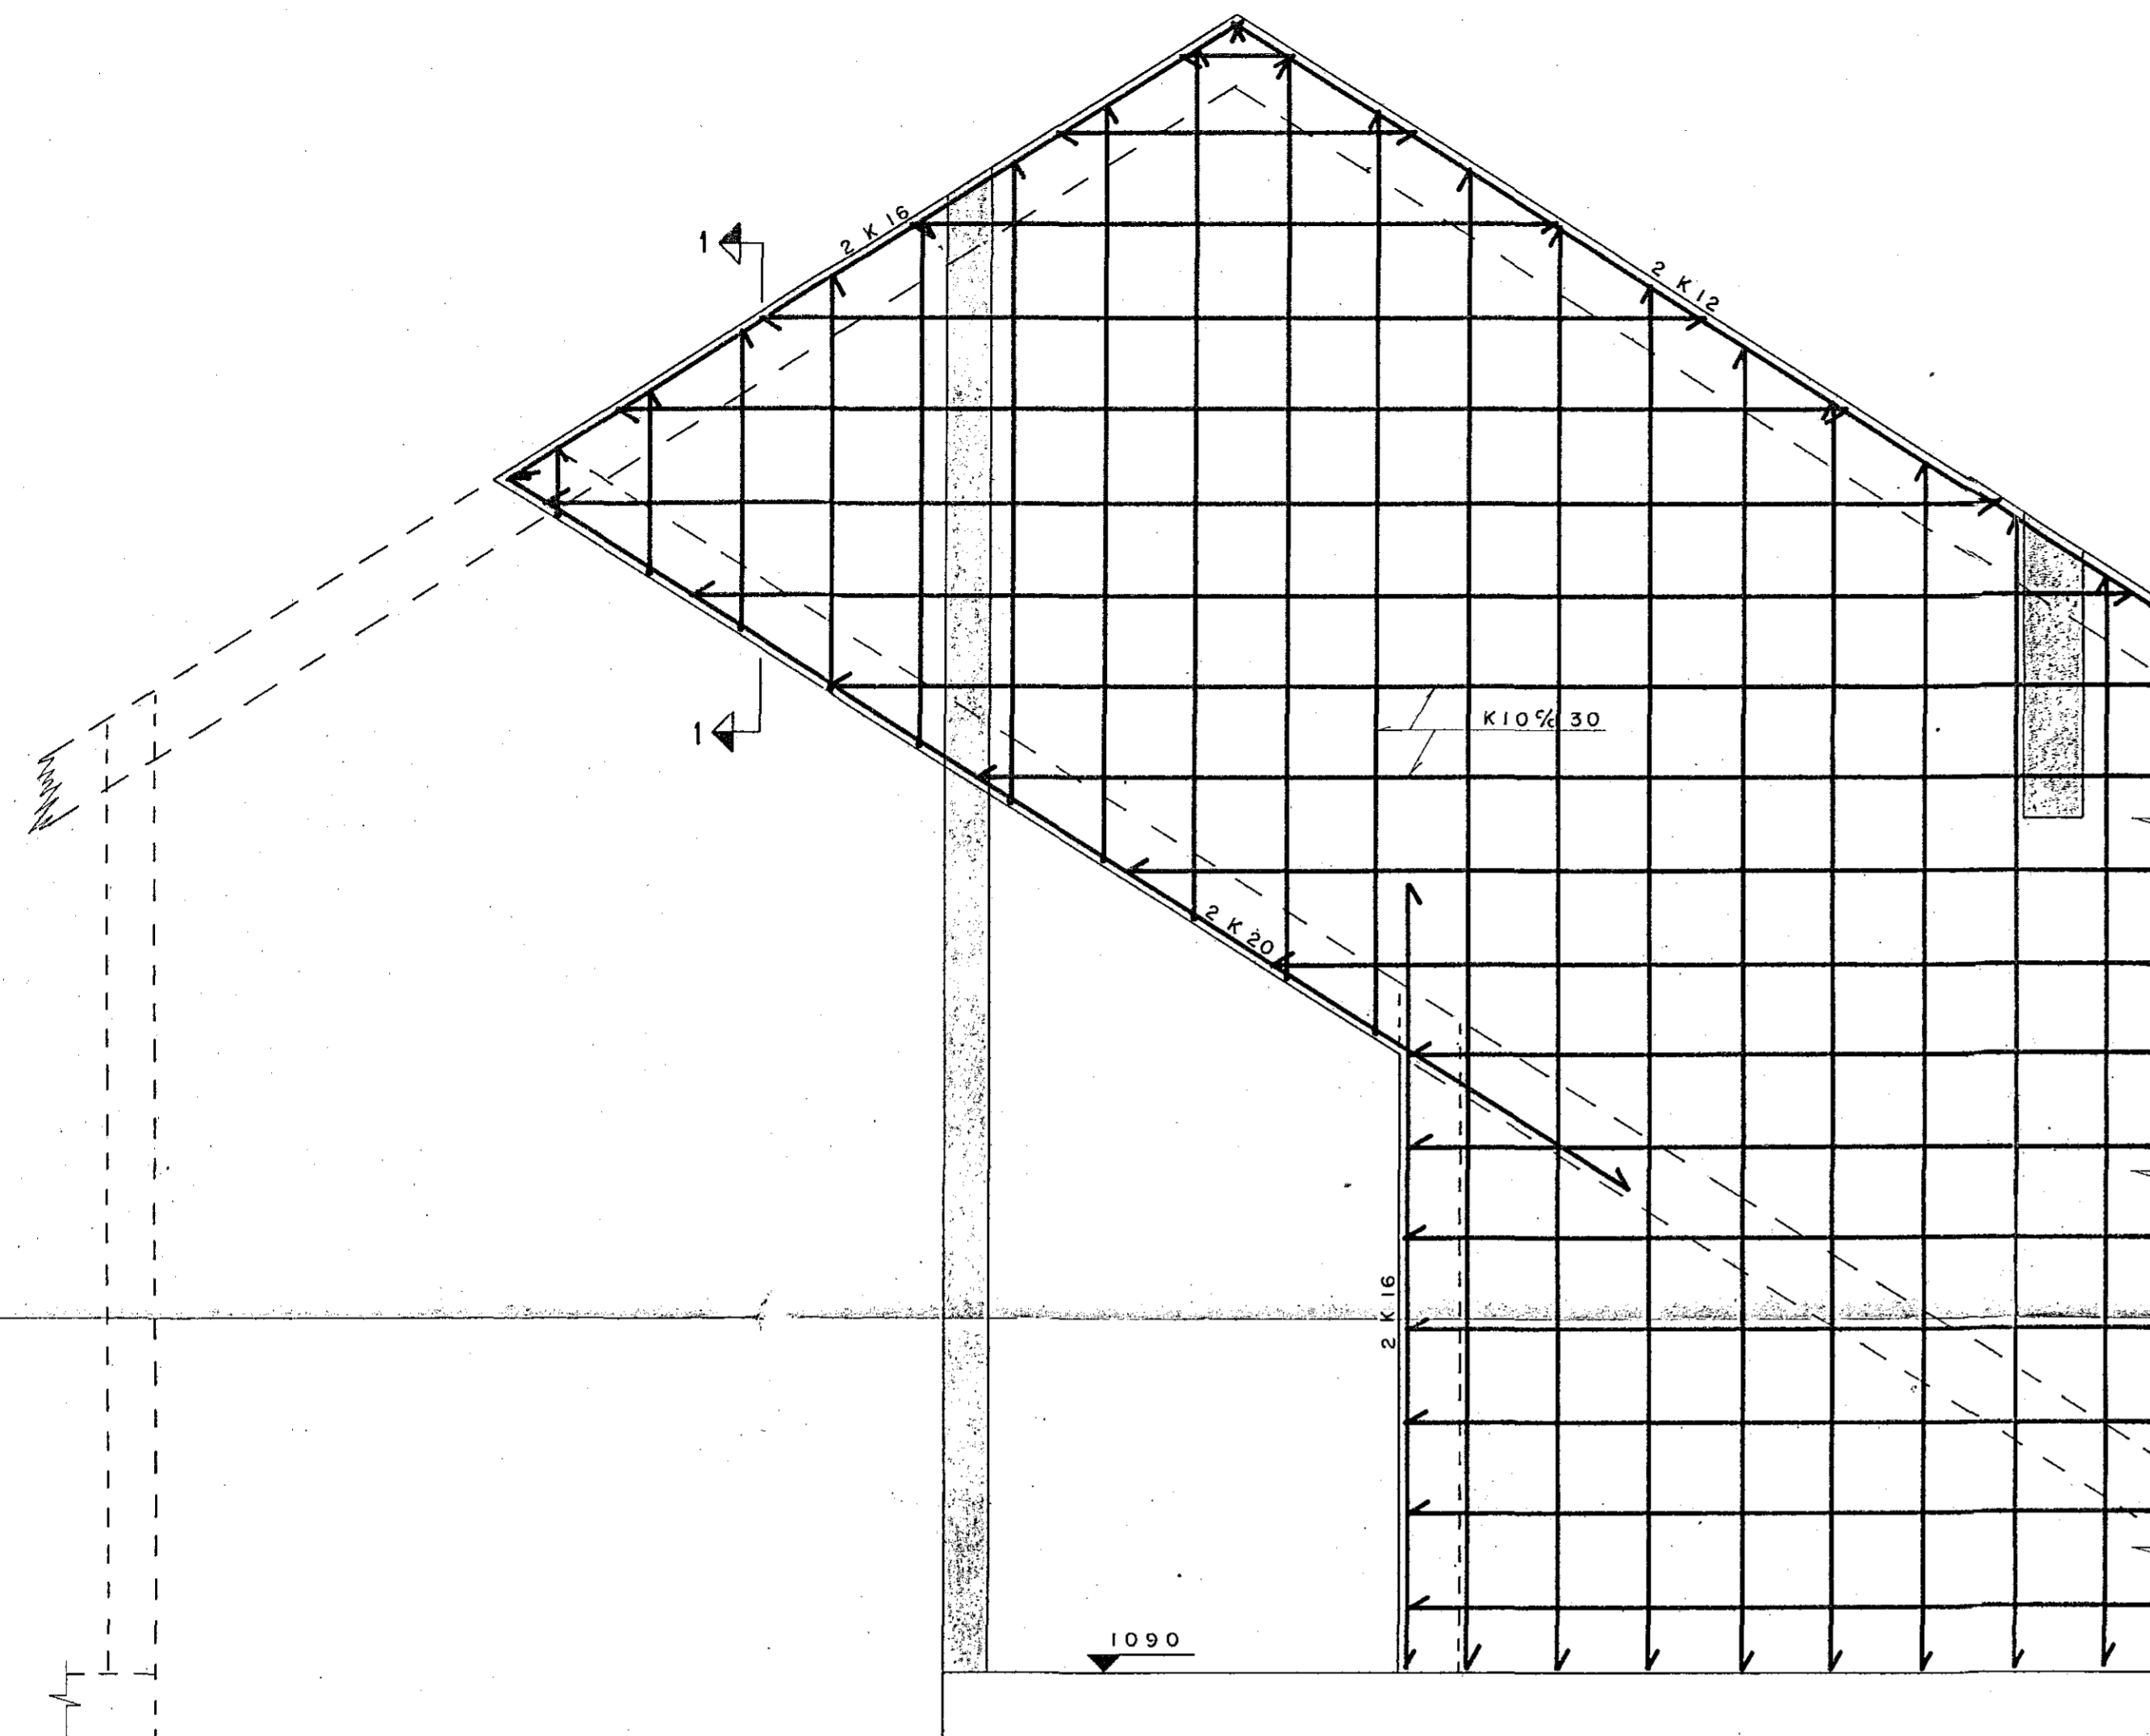



SNIÐ K - K
M. 1:20

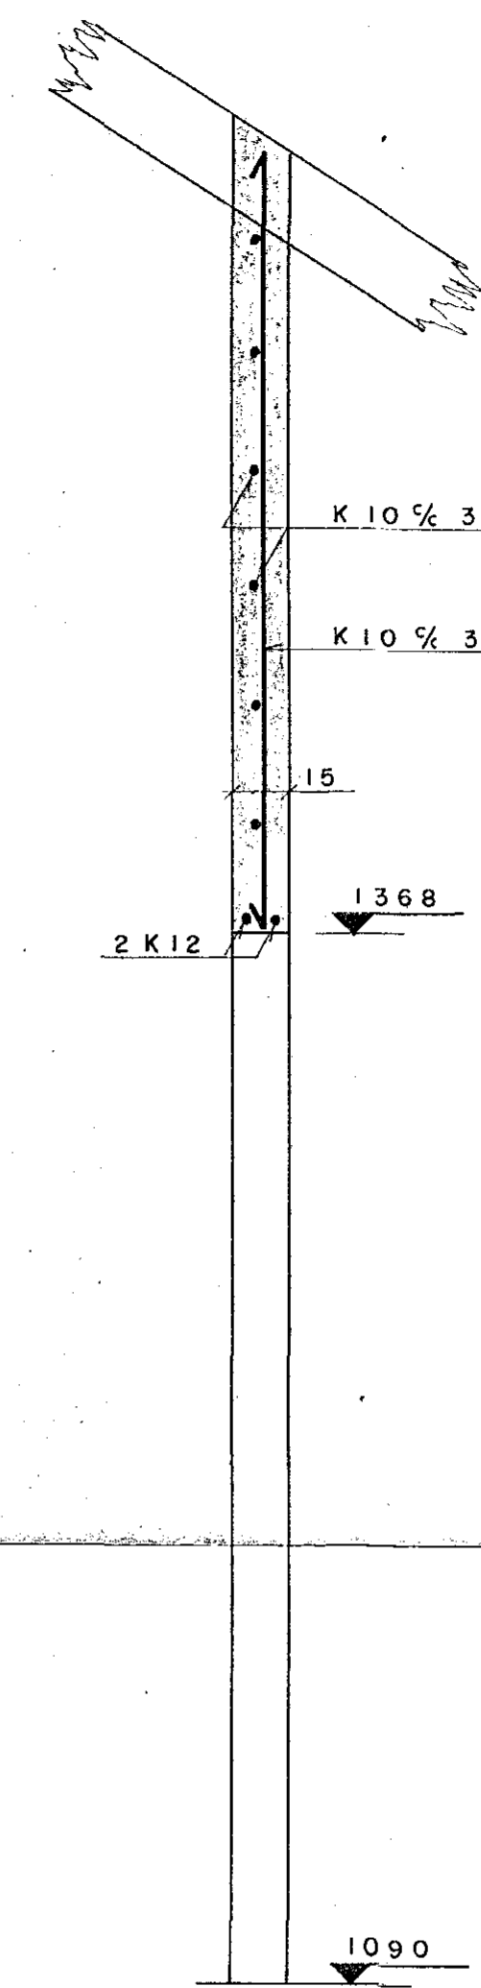

SNIÐ L - L
M. 1:20

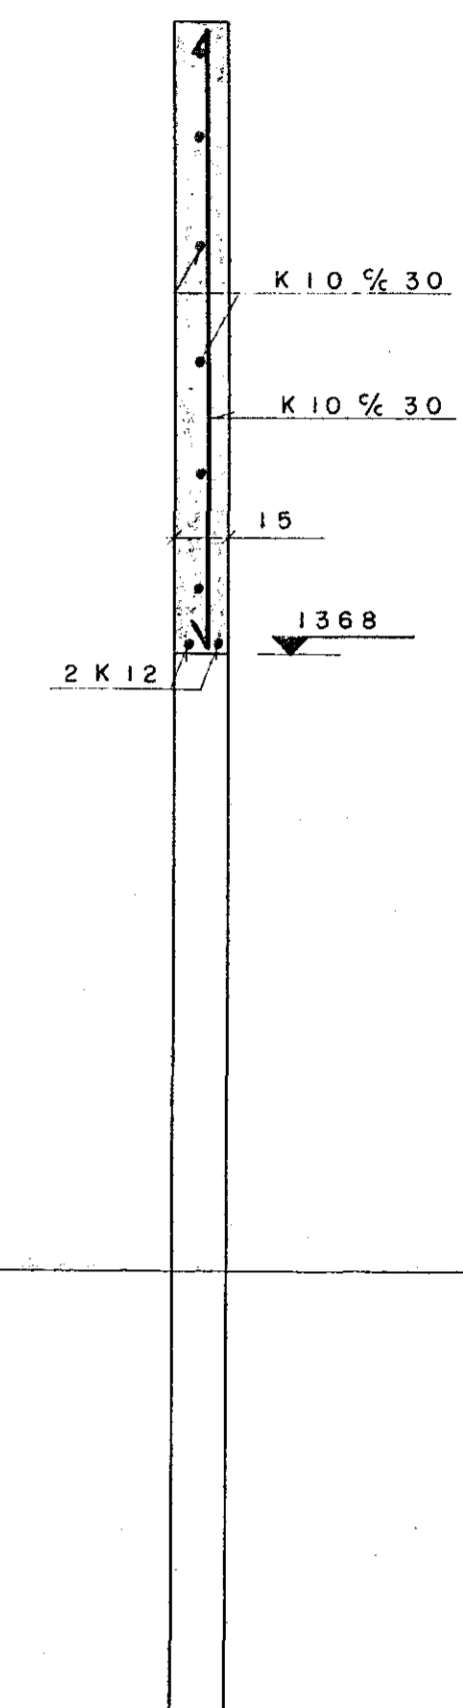

SNIÐ I - I
M. 1:20

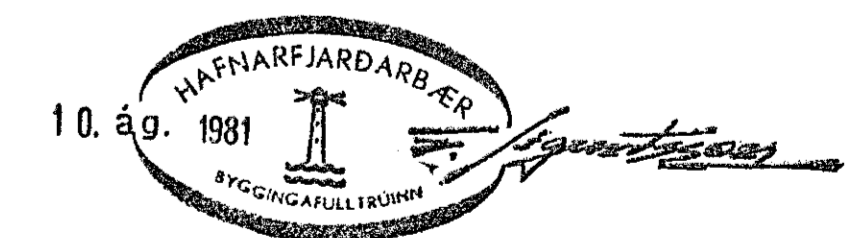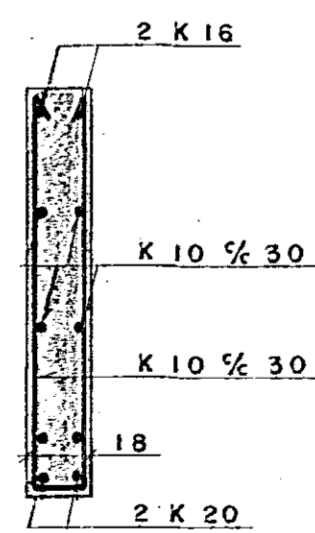

ALMENNA VERKFRÆÐISTOFAN H.F.
SKATTSTOFA REYKJANESUMDÆMIS
SUÐURGATA 14, HAFNARFIRÐI

Sími 3-85-90

REYKJAVÍK

Dags. 20. 6. 81

M. 1:20

Hannað *efg*

3. HÆÐ

VEGGIR

Teiknað *efg*

Samp *efg*

Nr. 701 B 12