

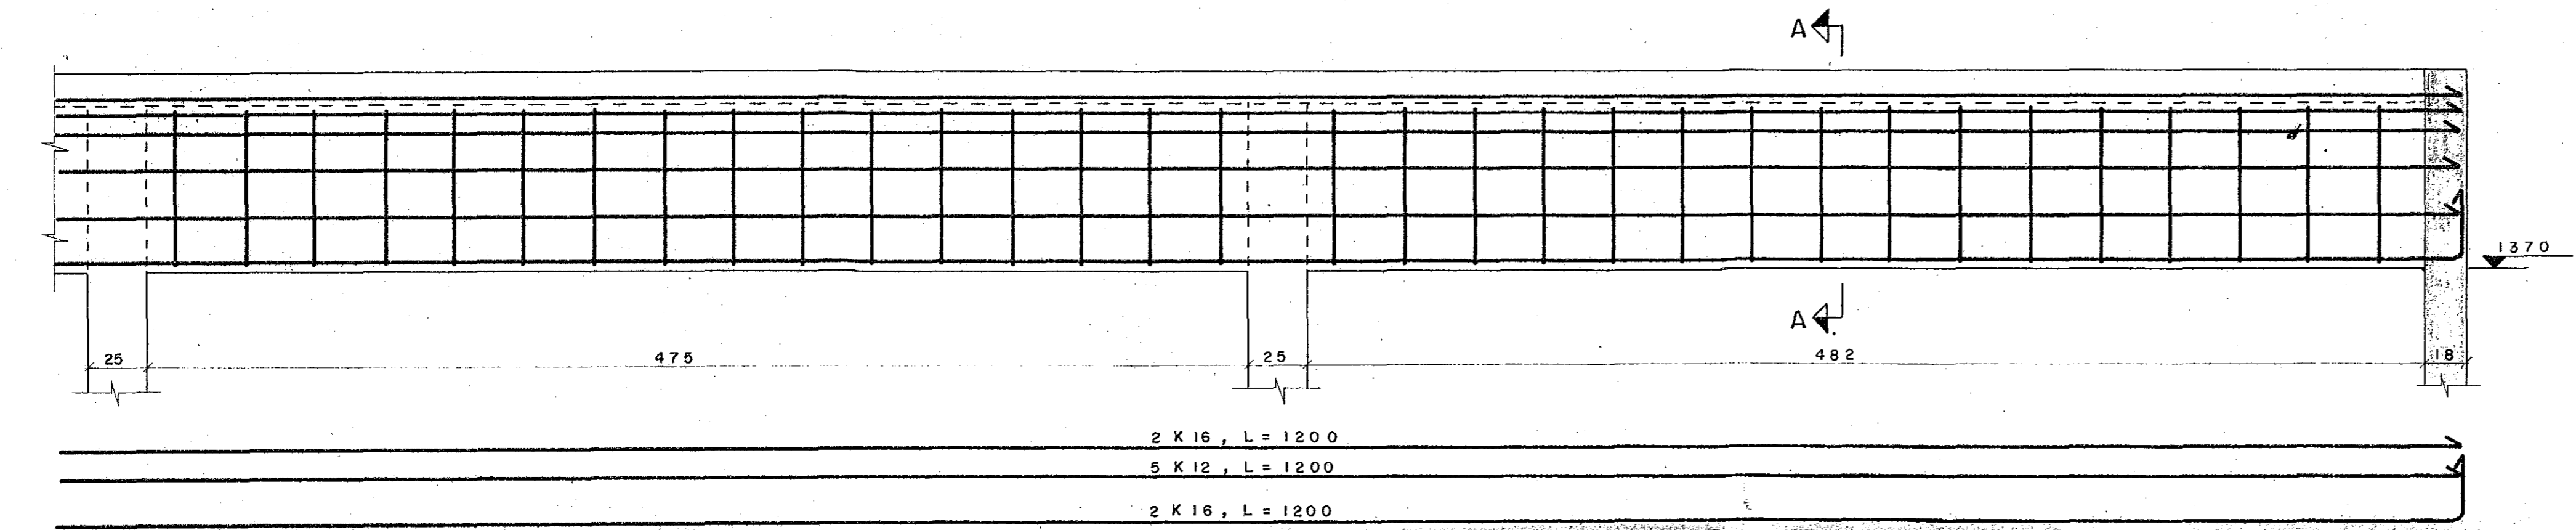
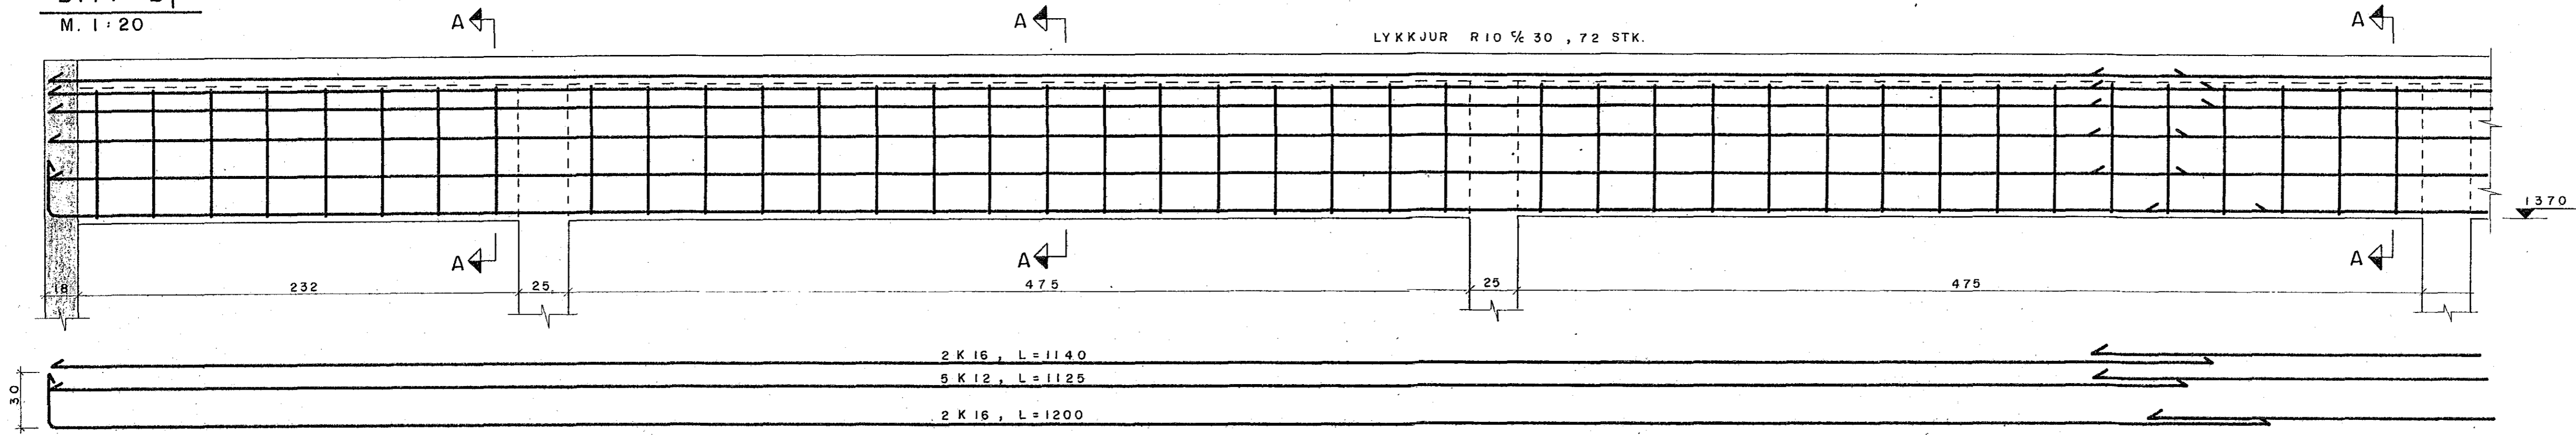




BITI B₁³
M. 1:20

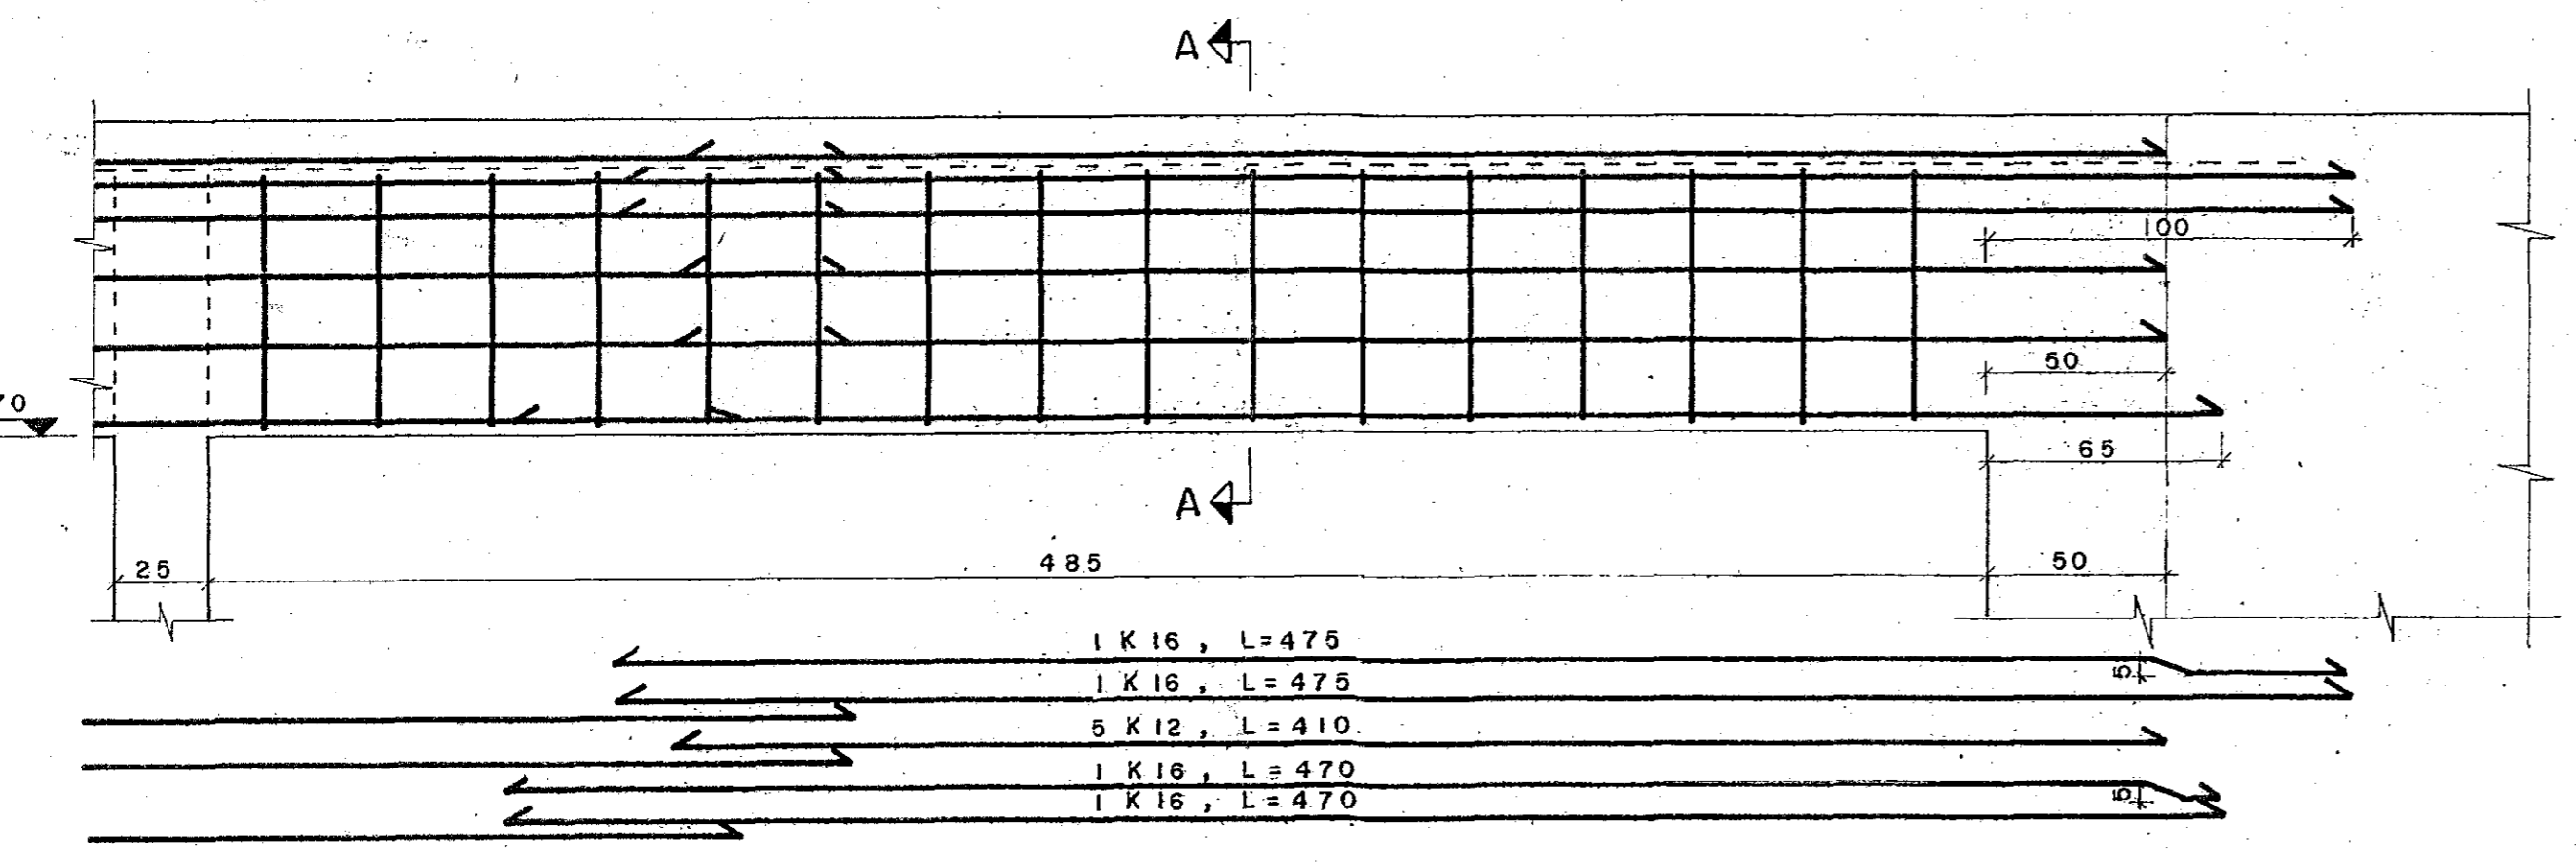

BITI B₂³
M. 1:20

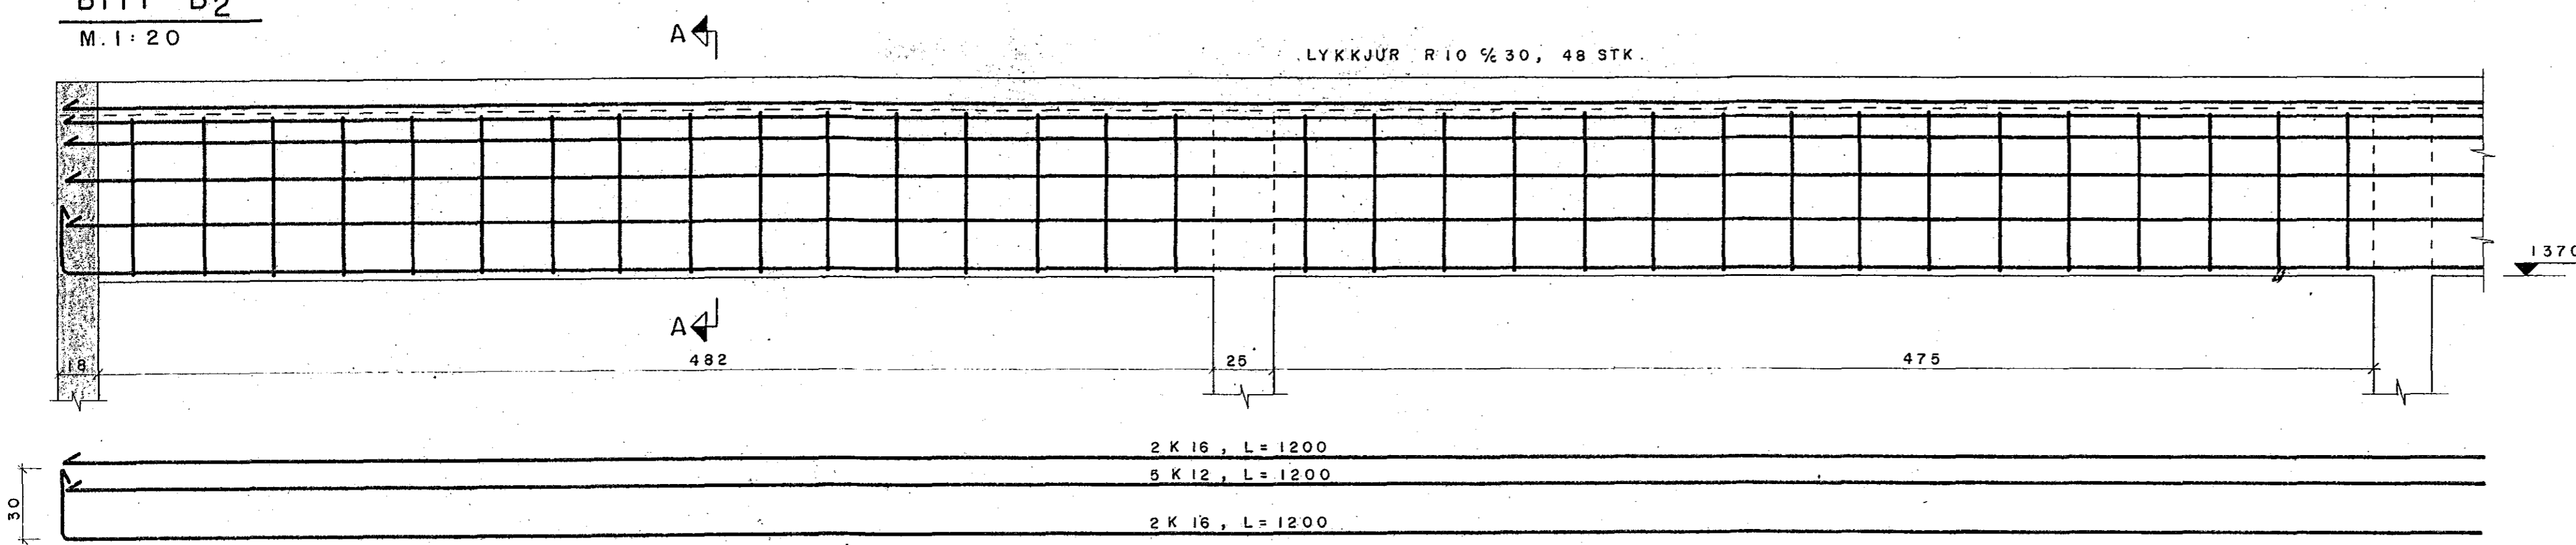

SNID A - A
M. 1:10

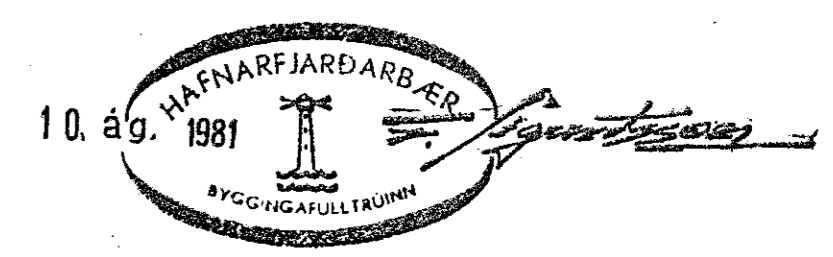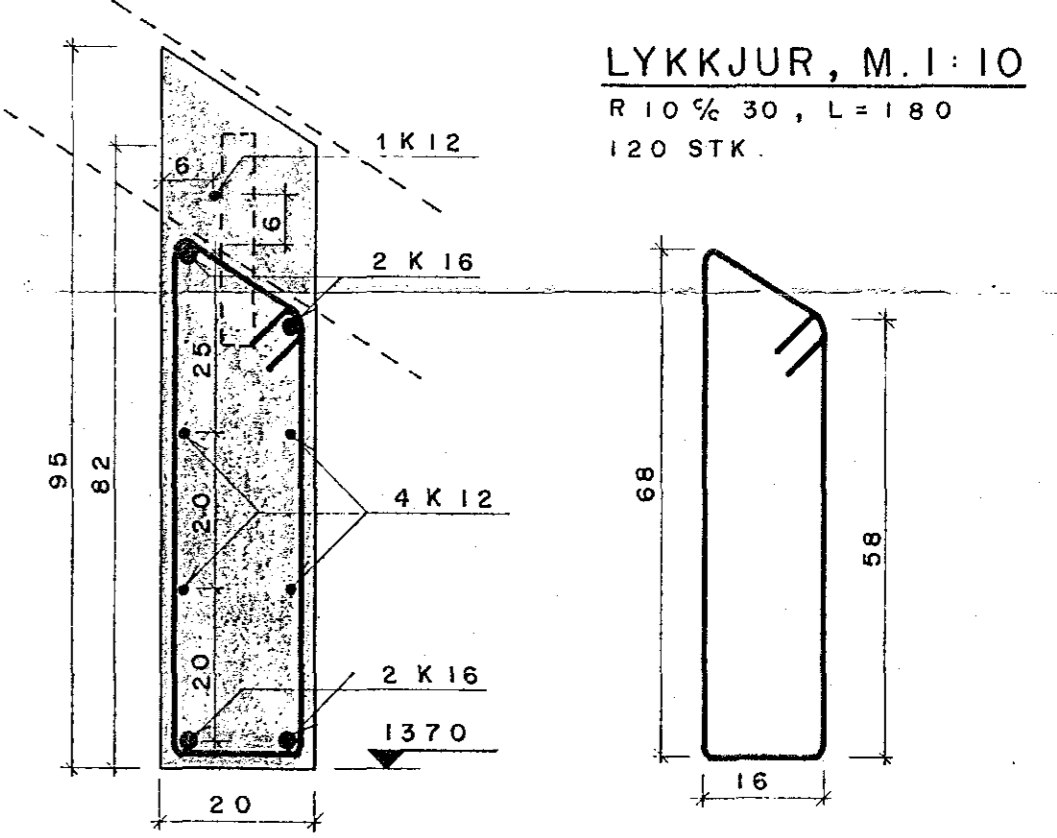

SKÝRINGAR
STEYPA S200
STEYPUSTYRKTARJÄRN KS 40 MERKT K

ALMENNA VERKFRÆÐISTOFAN H.F.
SKATTSTOFA REYKJANESUMDÆMIS
SUÐURGATA 14, HAFNARFIRÐI
SÍMI 3-85-90

REYKJAVÍK BITAR B₁³ OG B₂³
Dags. 20. 6. 81

M. 1:20
Hannað R&J Teiknað S Samp. S Nr. 701 B 13