


A ÞESSU SVÆÐI
TVÖFÖLD GRIND
K10°20 #

EINFÖLD GRIND
Í YTRI BRÚN
LÖÐRÉTT
K10°30
LÁGRÉTT
K10°20


EINFÖLD GRIND
Í YTRI BRÚN
LÖÐRÉTT K10°30
LÁGRÉTT K10°20

EINFÖLD GRIND
Í YTRI BRÚN
LÖÐRÉTT K10°30
LÁGRÉTT K10°20


EINFÖLD GRIND
Í YTRI BRÚN
LÖÐRÉTT K10°30
LÁGRÉTT K10°20

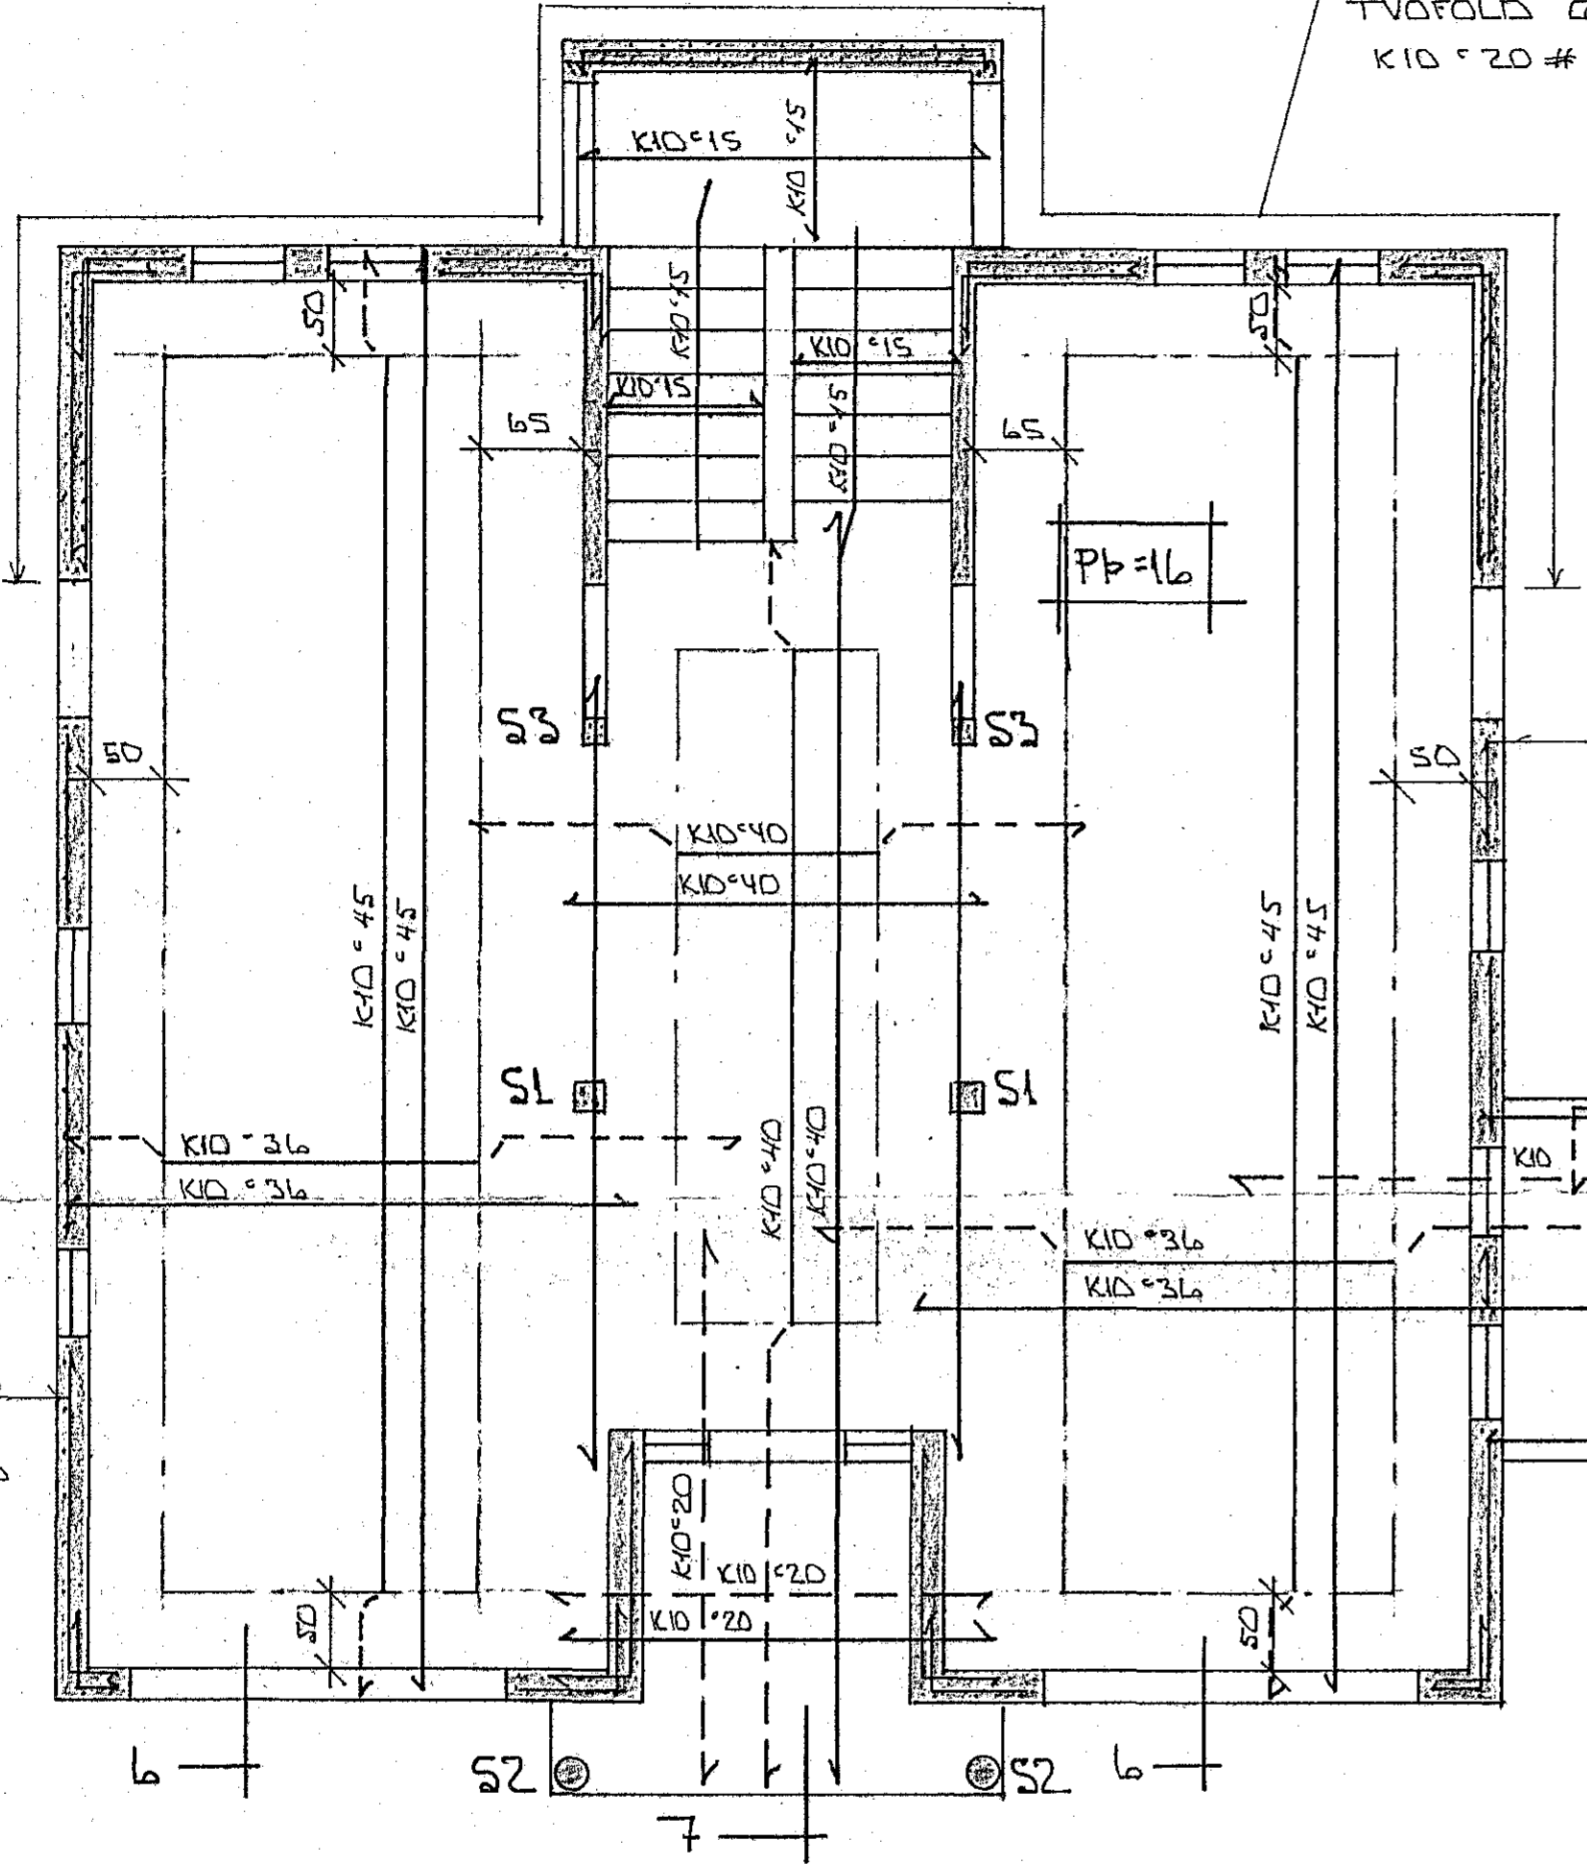

GRUNNMYND 1. HÆÐ 1:50.

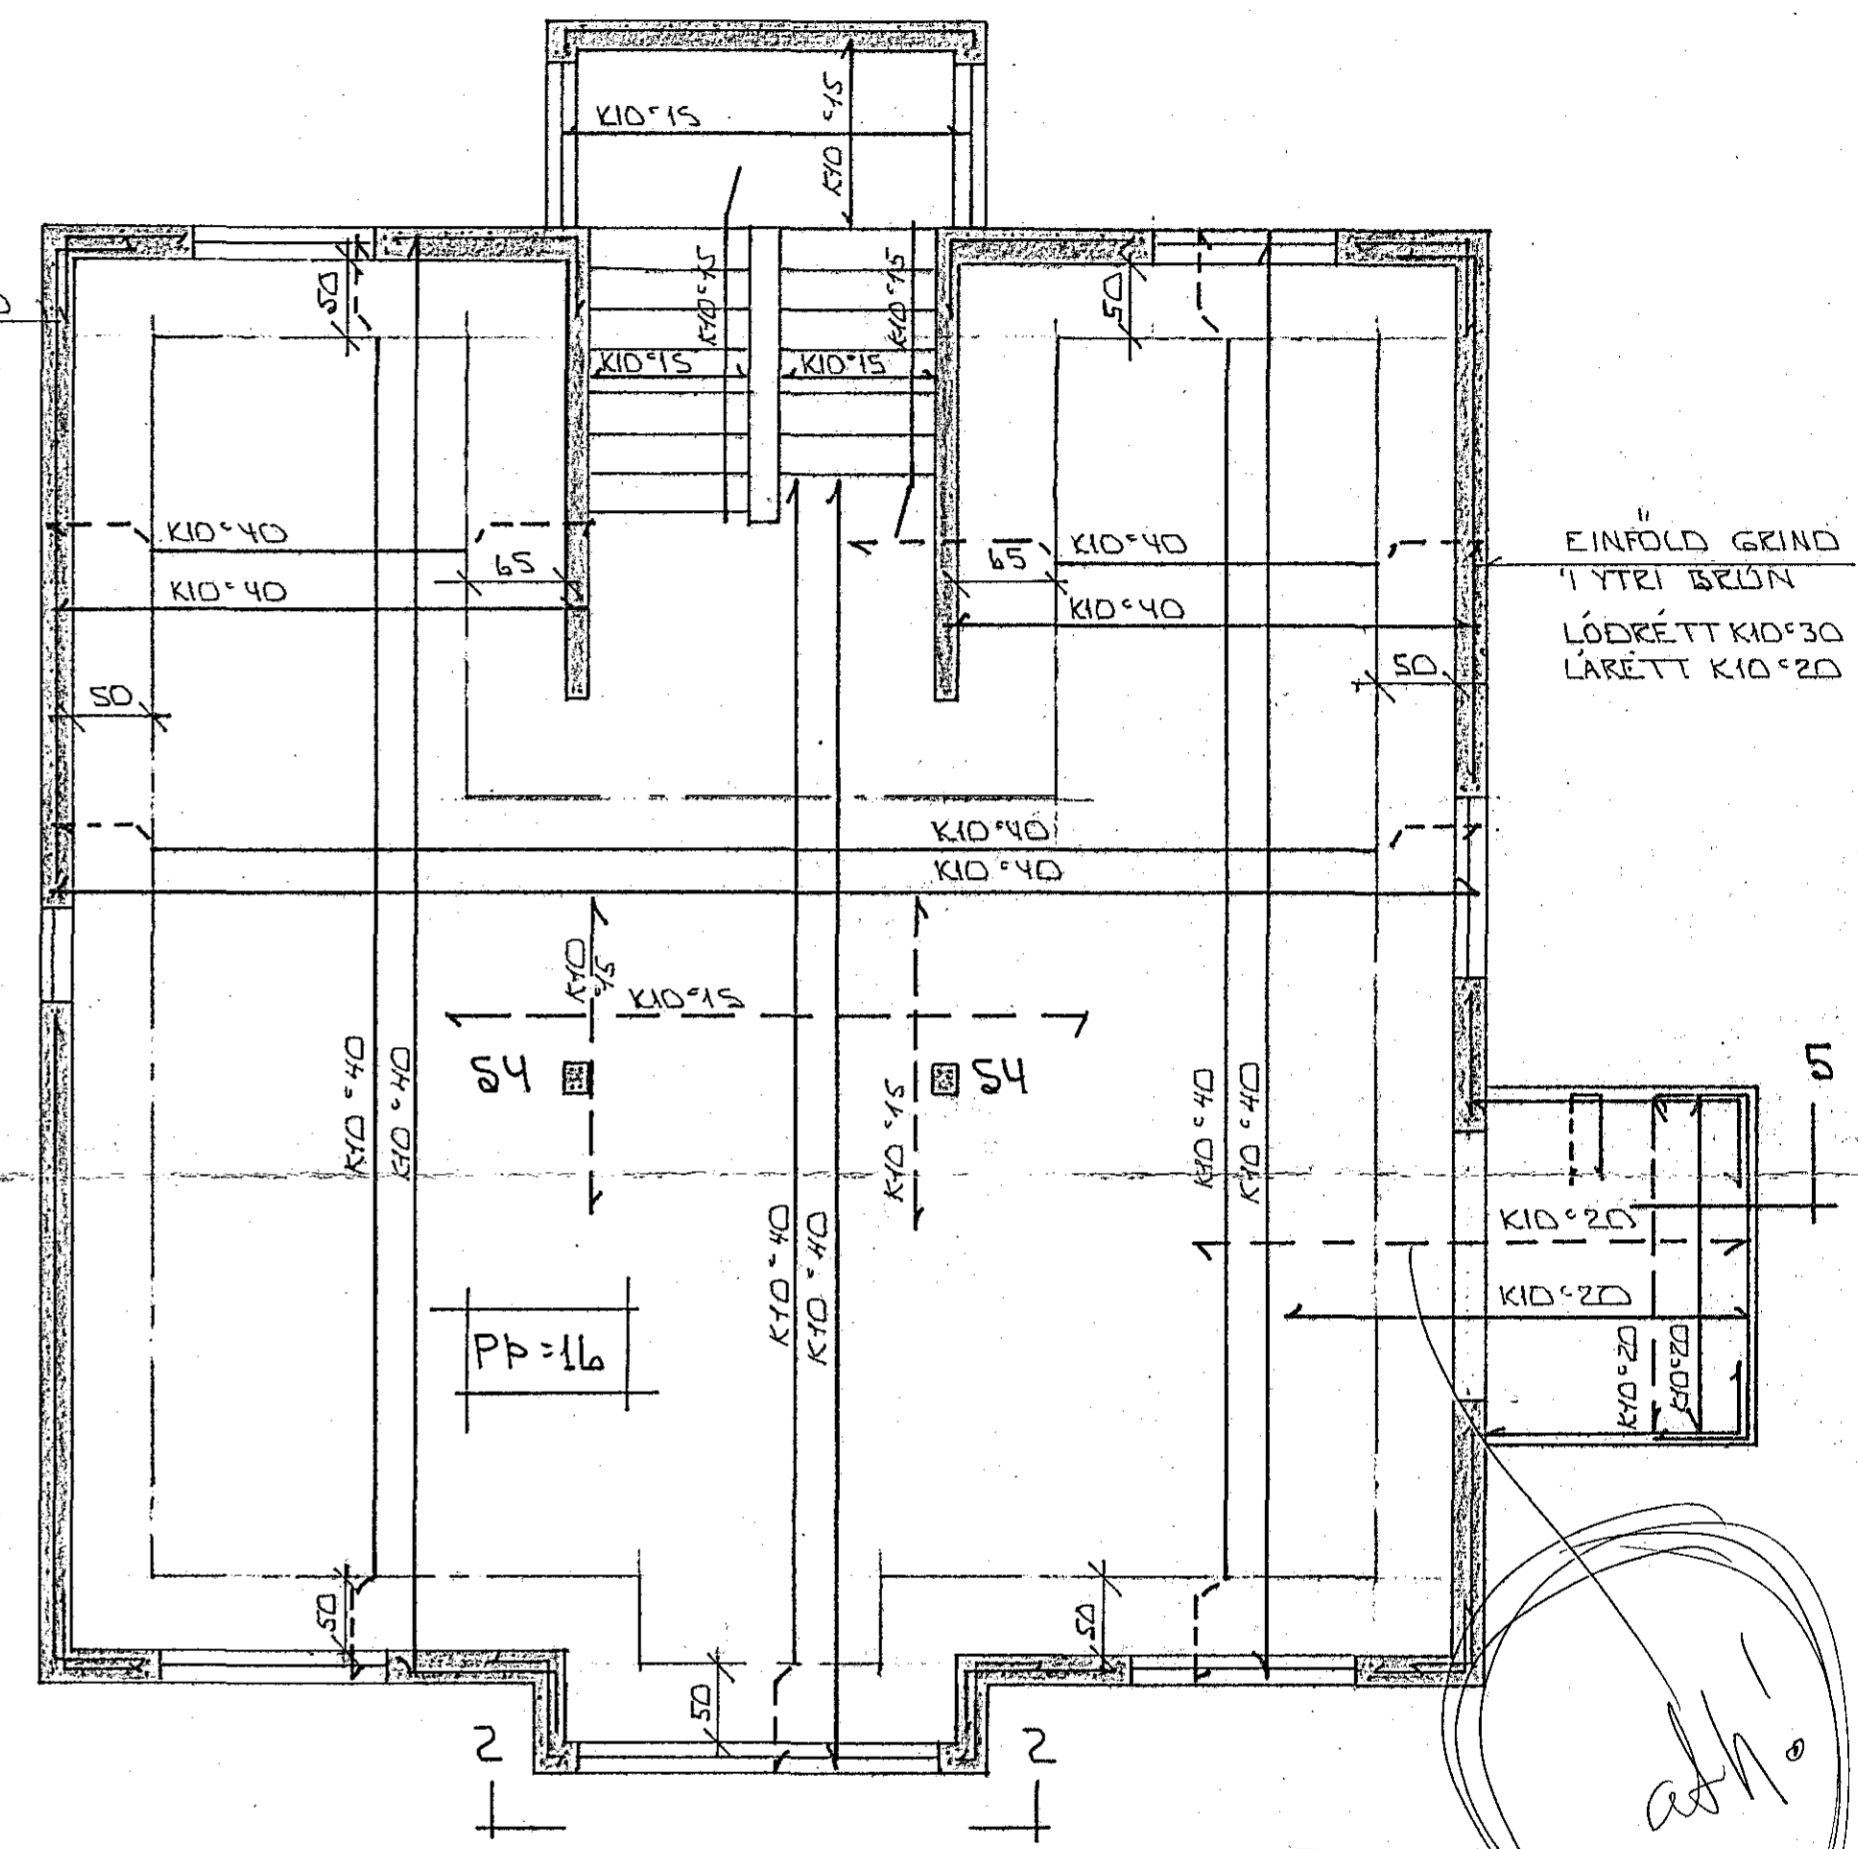

GRUNNMYND 2. HÆÐ 1:50

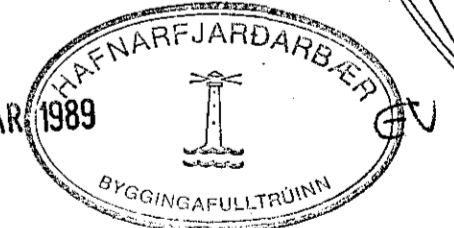

SKÝRINGAR:

ALMENNAR SKÝRINGAR SJA BL. NR. 1-01
ÁSYND 2-2 SJA BL. NR. 1-06
SNID OG SEMYNDIR SJA BL. NR. 1-05.

BR.NR.	DAGS	EDLI BREVINGAR	SIGN:
		SUEDURGATA 17 HAFNARFJÆRDI	DAGS. NOÚ' 88
		JÁRNÞENDING PLOTU OG VEGGJA 1. OG 2. HÆÐ	HANNAÐ
		MELIKV. 1:50	TEIKNAD
		SIGURÐUR ÞORLEIFSSON TEKNIFRÆÐINGUR P.T.F.I.	VERK NR. 8838
		STRANDGÖTU 11 HAFNARFJÆRDI SÍMI 54751	BLAD NR. 1-04