




GRUNNMYND M=1:50

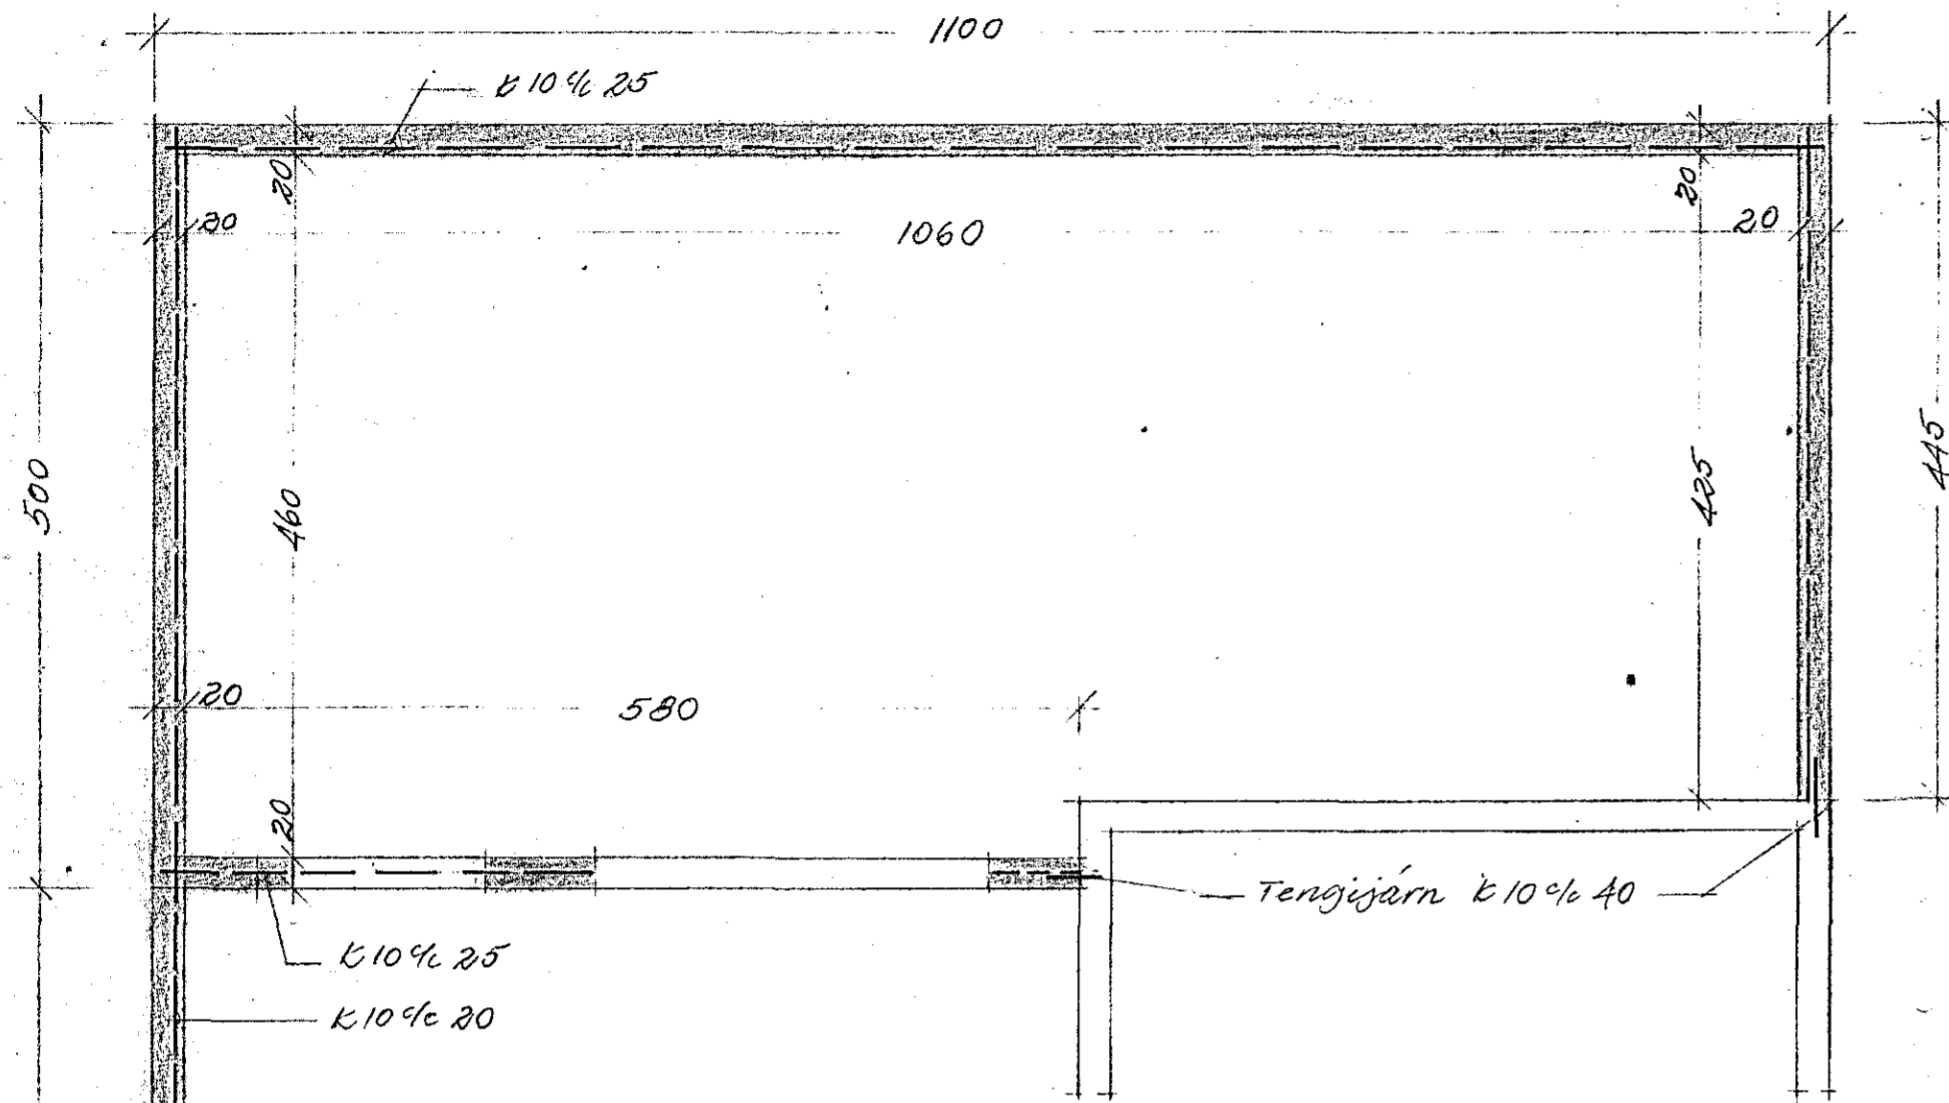


GRUNNMYND ÞAKS M=1:50

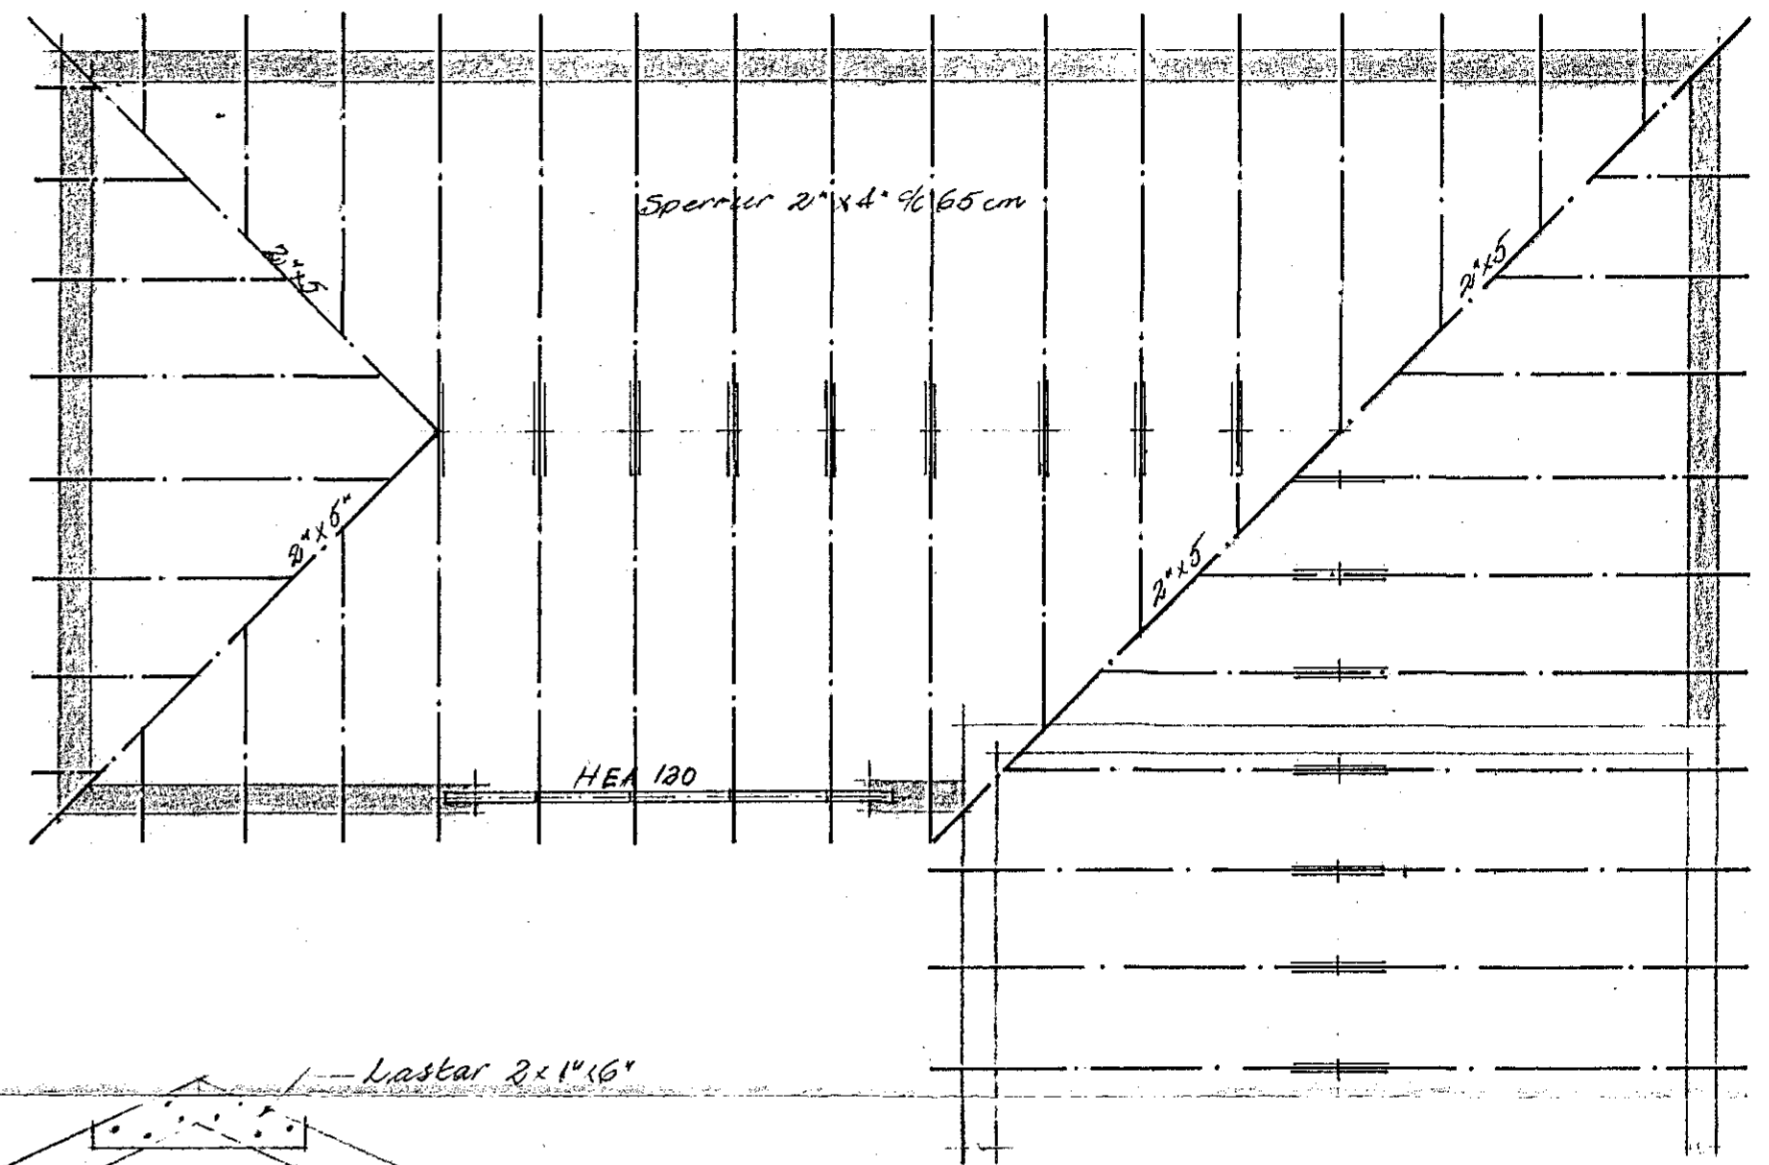



SNID Í VEGG OG ÞAK, M=1:20

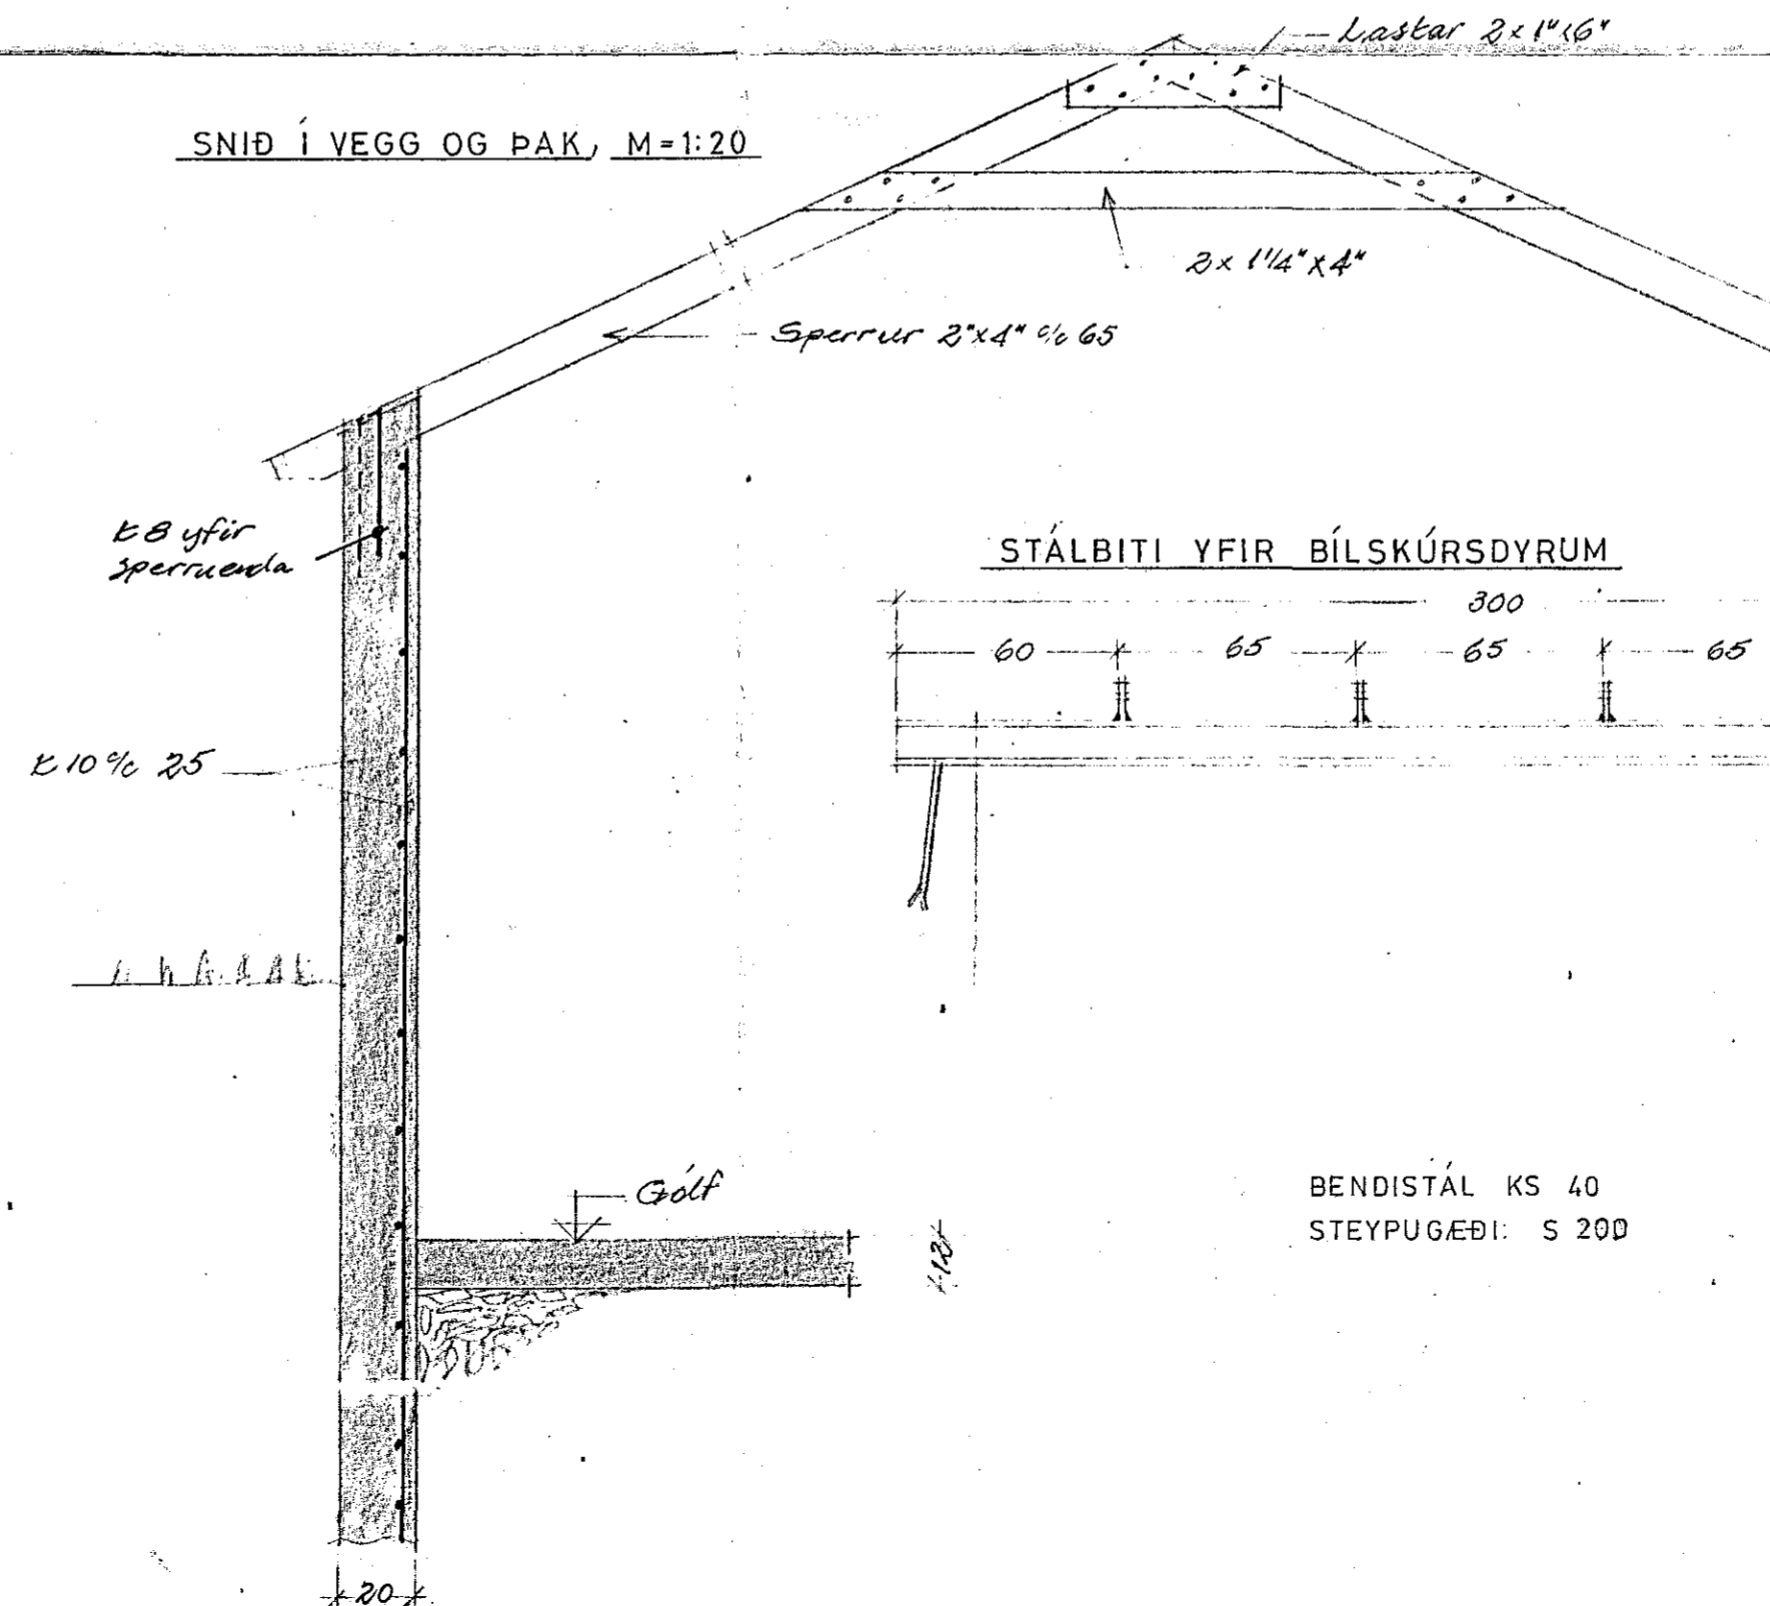


SNID A-A

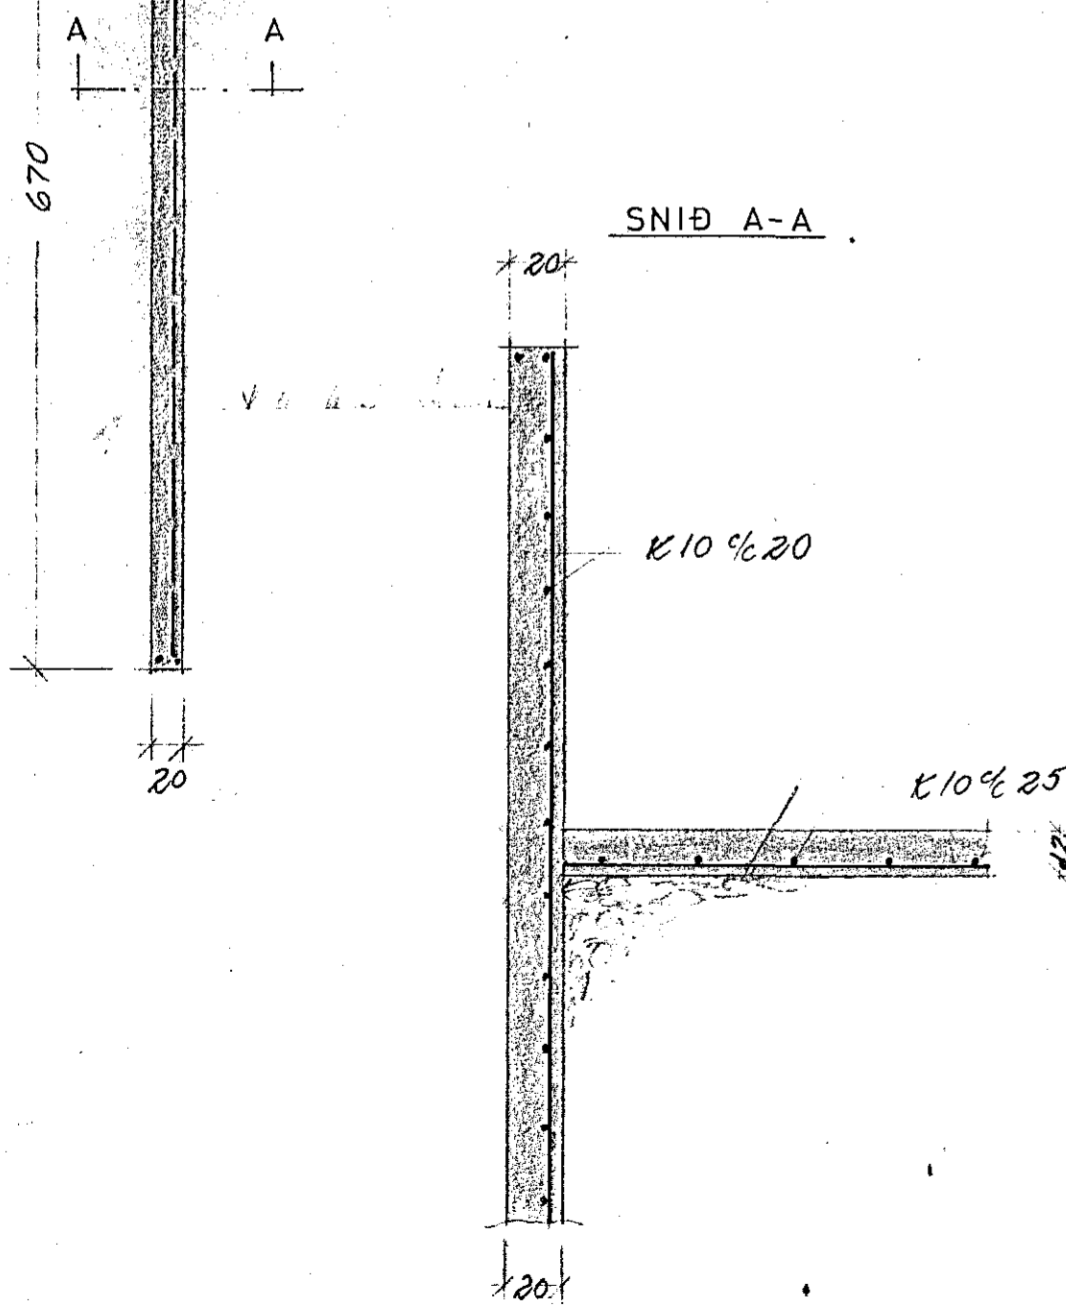

STÁLBITI YFIR BÍLSKÚRSDYRUM

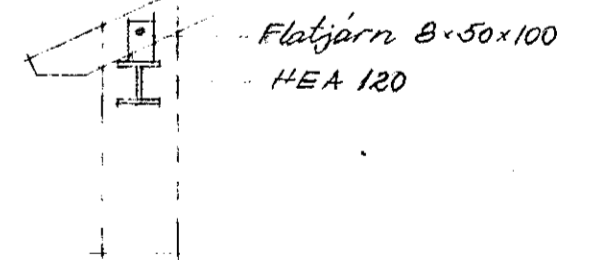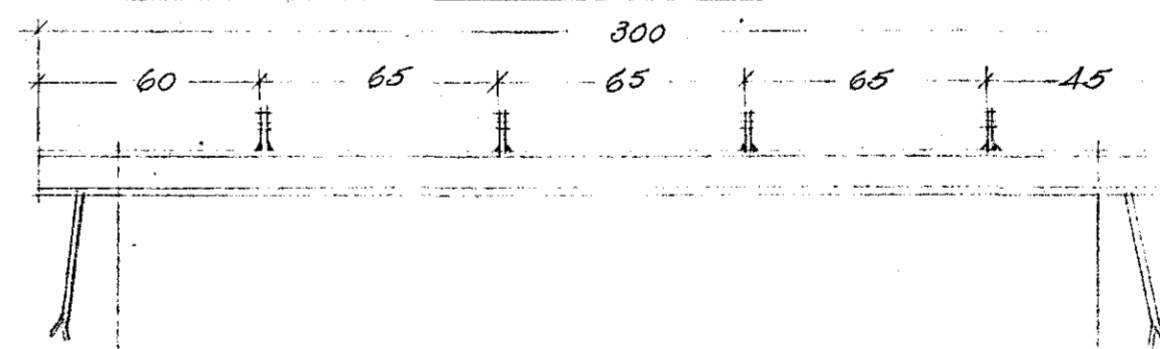

BENDISTÁL KS 40  
STEYPUGÆÐI: S 200

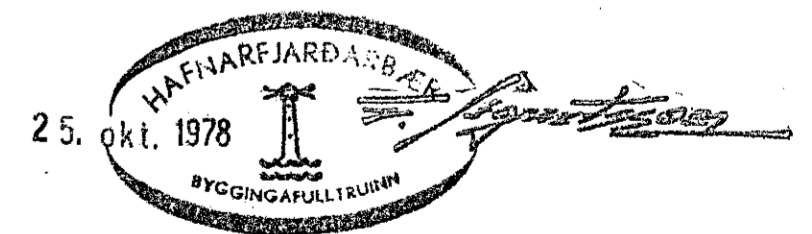

SVEINBJÖRN SIGURÐSSON TÆKNIFR.		
MIÐVANGI 116 SÍMI 52256 MTFÍ		
HAFNARFJÖRÐUR:	MKV.	DAGSETN.
SUÐURGATA 73	1: 50 1: 20	15.10.78
JÁRN Í VEGGI OG ÞAKVIÐIR	BREYTING	DAGS.
DRE GID <i>Sjb</i>	HANNAÐ <i>Sjb</i>	
<i>Sveinbjörn Sigurðsson</i>		7802-2