


SUÐURGATA

HEIMTAUG RAFVEITU

76

AFSTÖÐUMYND M.k.v. 1:200

74

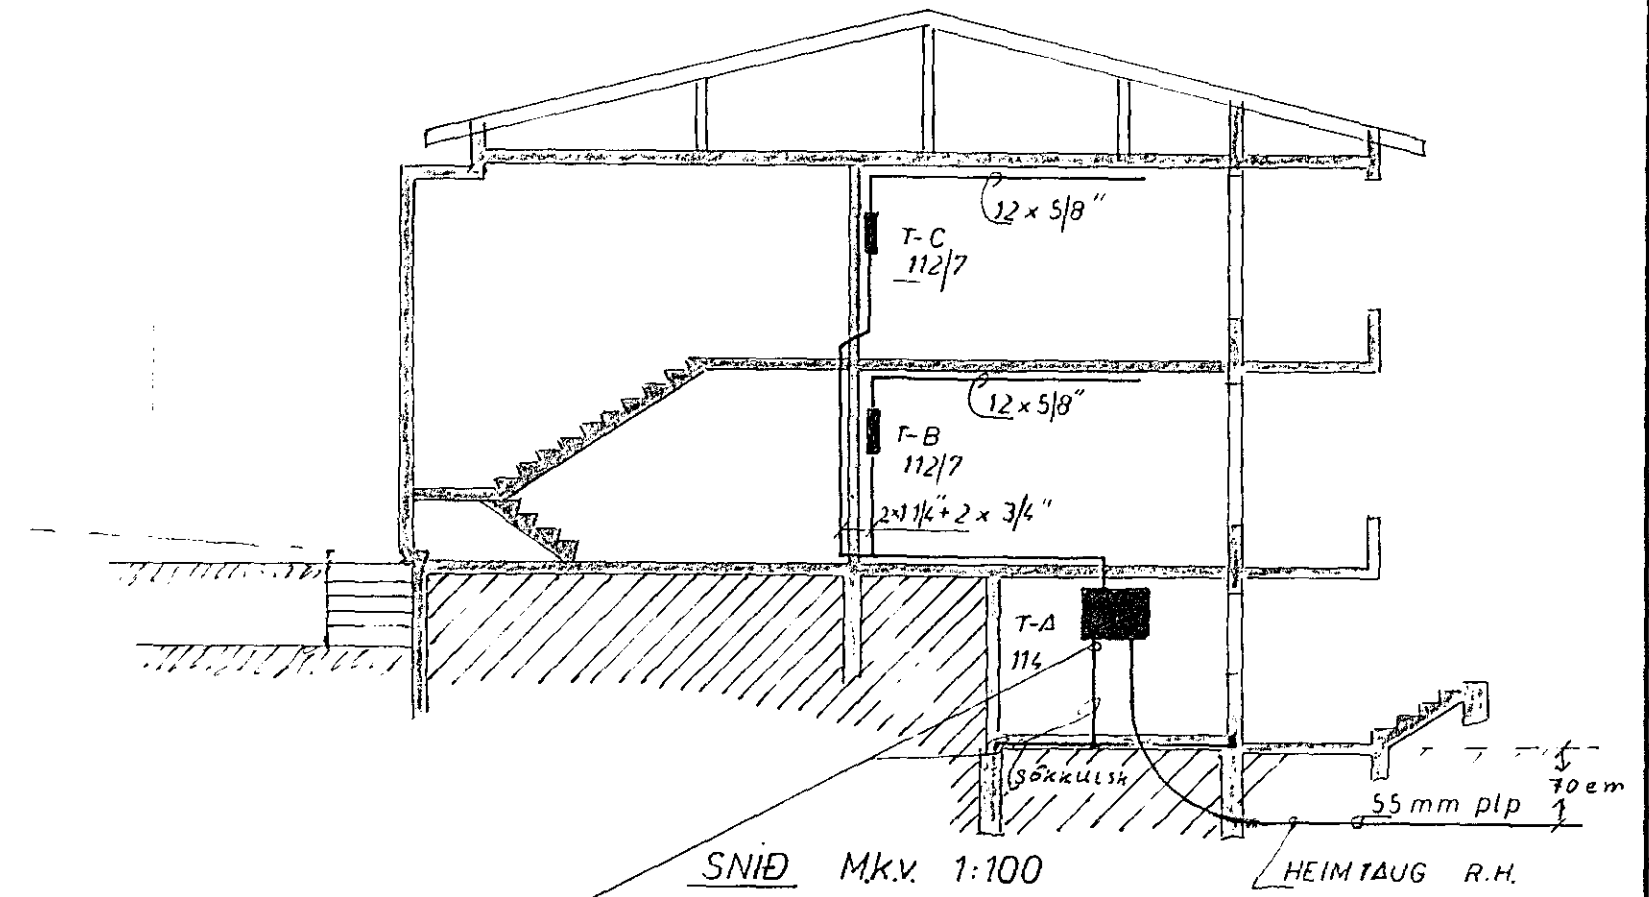

SNID M.k.v. 1:100

HEIMTAUG R.H.

SÖKKULSKAUTS TEINAR EINANRAGDIR
 FRÁ TÖFLUKASSA OG RAFSÖBNIR
 EÐA KLEMMDIR SAMAN Á NEÐSTA
 BINDIVIR Í SÖKKLI

TEIKNISTOFAN BORGARTÚNI 23 SÍMI 28177	
SUÐURGATA nr 76 HAFNARFIRÐI	BLAD 4 AF 4
RAFLÖGN	HANNAÐ
	TEIKNAD
	YFIRE
MKV	Heim Lovarsson