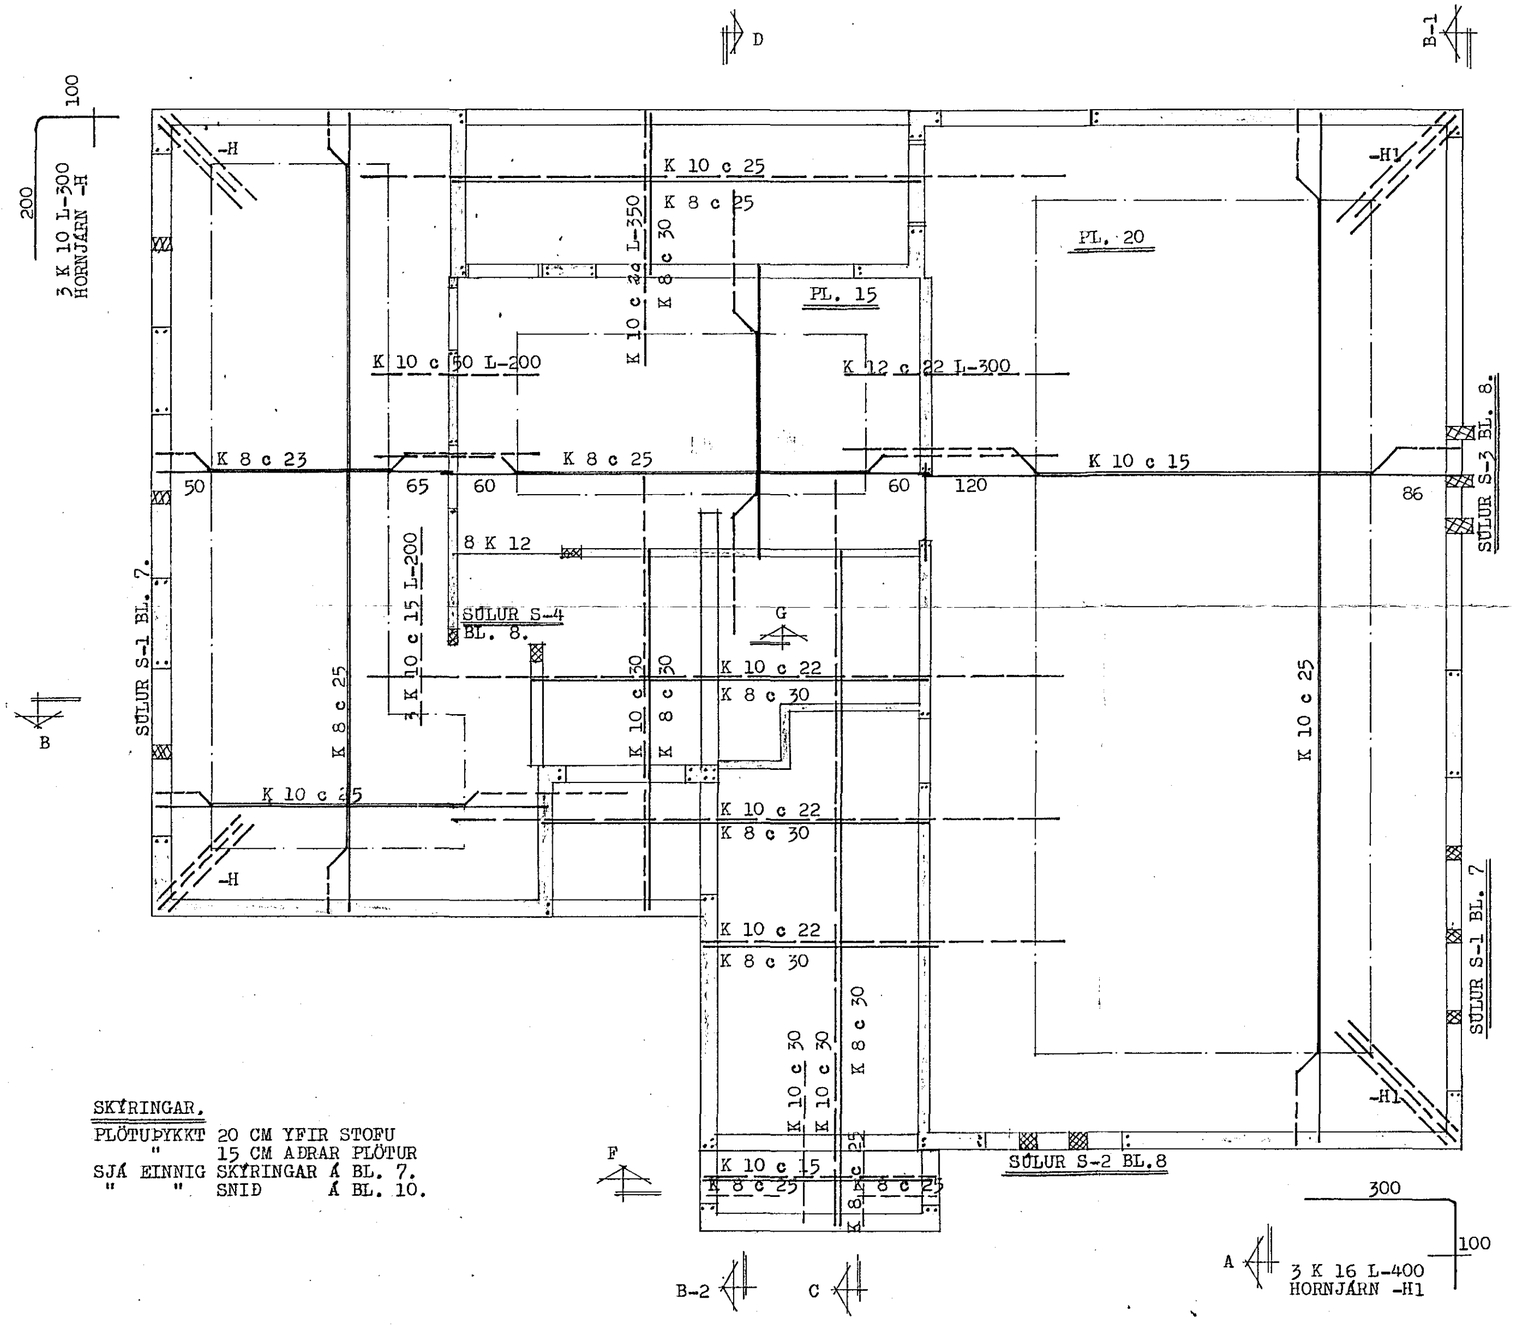


SKÝRINGAR.

PLÖTUÞYKKT 20 CM ÝFIR STOFU
" 15 CM AÐRAR PLÖTUR
SJÁ EINNIG SKÝRINGAR Á BL. 7.
" " SNIÐ Á BL. 10.

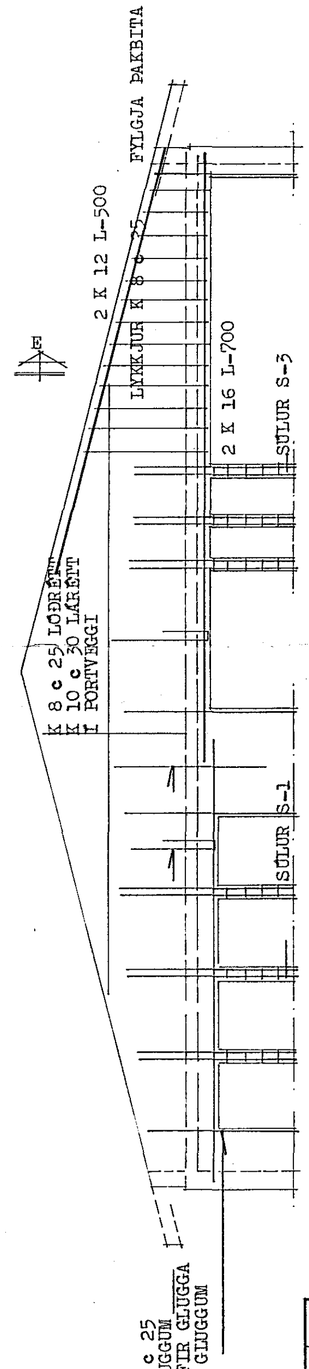


B-1 1:20

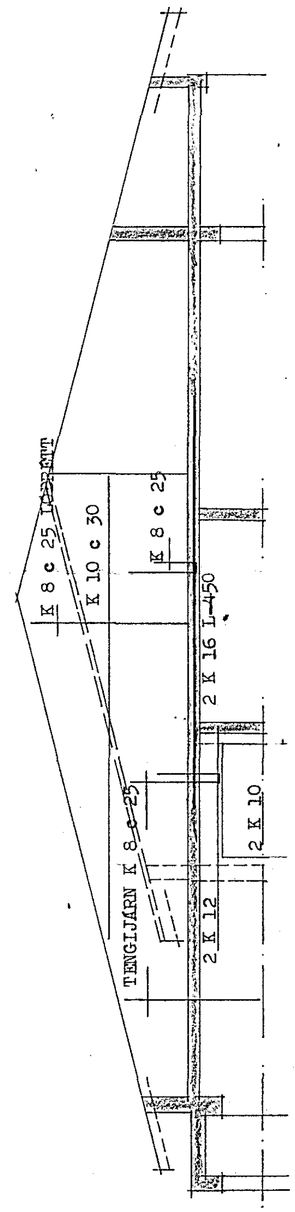


B-2 1:50

HAFNARFJARÐARBÆR
23. júní 1980
BYGGINGAFULLTRÚINN

**STEINGRÍMUR TH. ÞORLEIFSSON, MTFÍ**
TEIKNISTOFA ♣ ÁRMÚLA 5 – SÍMI 3-22-44

VERK: SUÐURGATA 76 HAFNARFIRÐI

| | | |
|---|---|---|
| MÆL. | 1:50 | JÁRNBENT STEINSTEYPA LOFTPLATA 2. HÆÐAR - GRUNNMYND - SNIÐ |
| DAGS. | JÚNÍ 1980 | |
| BLAÐ | 9 | |
| BREYTT | | Steingr. Th. Þorleifsson |