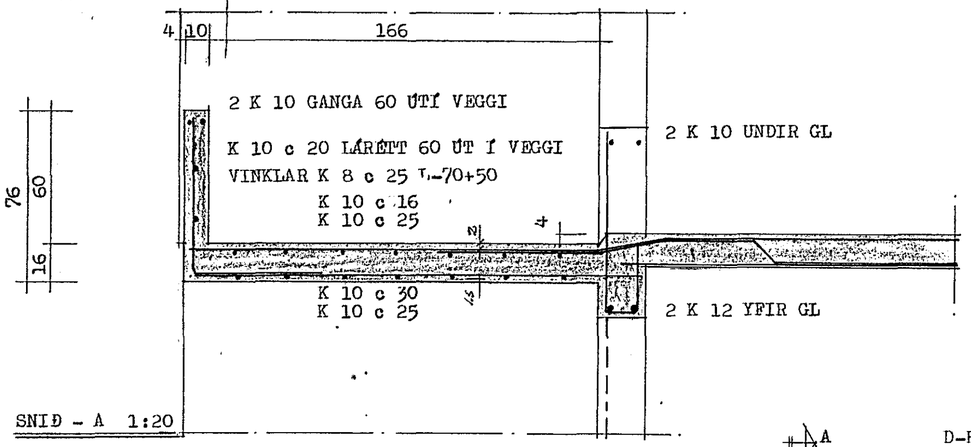

SNIÐ - A 1:20

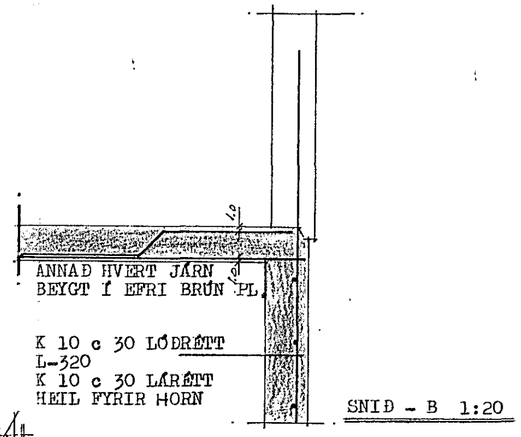

SNIÐ - B 1:20

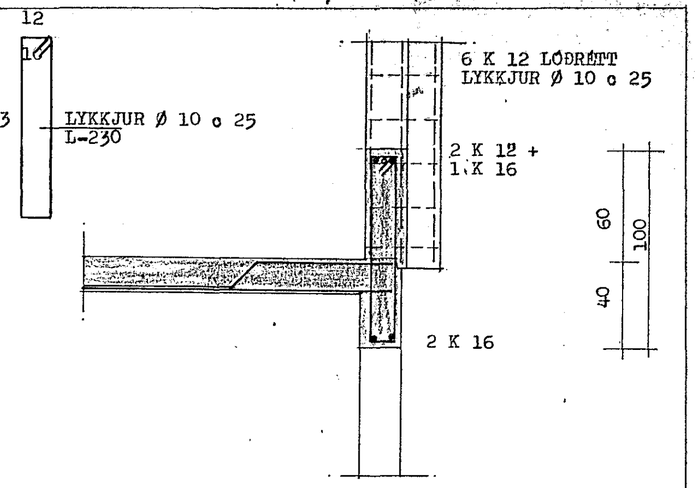

SNIÐ - C 1:20

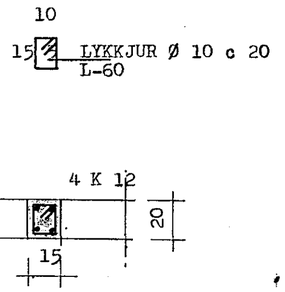

SÚLA S-1 1:20

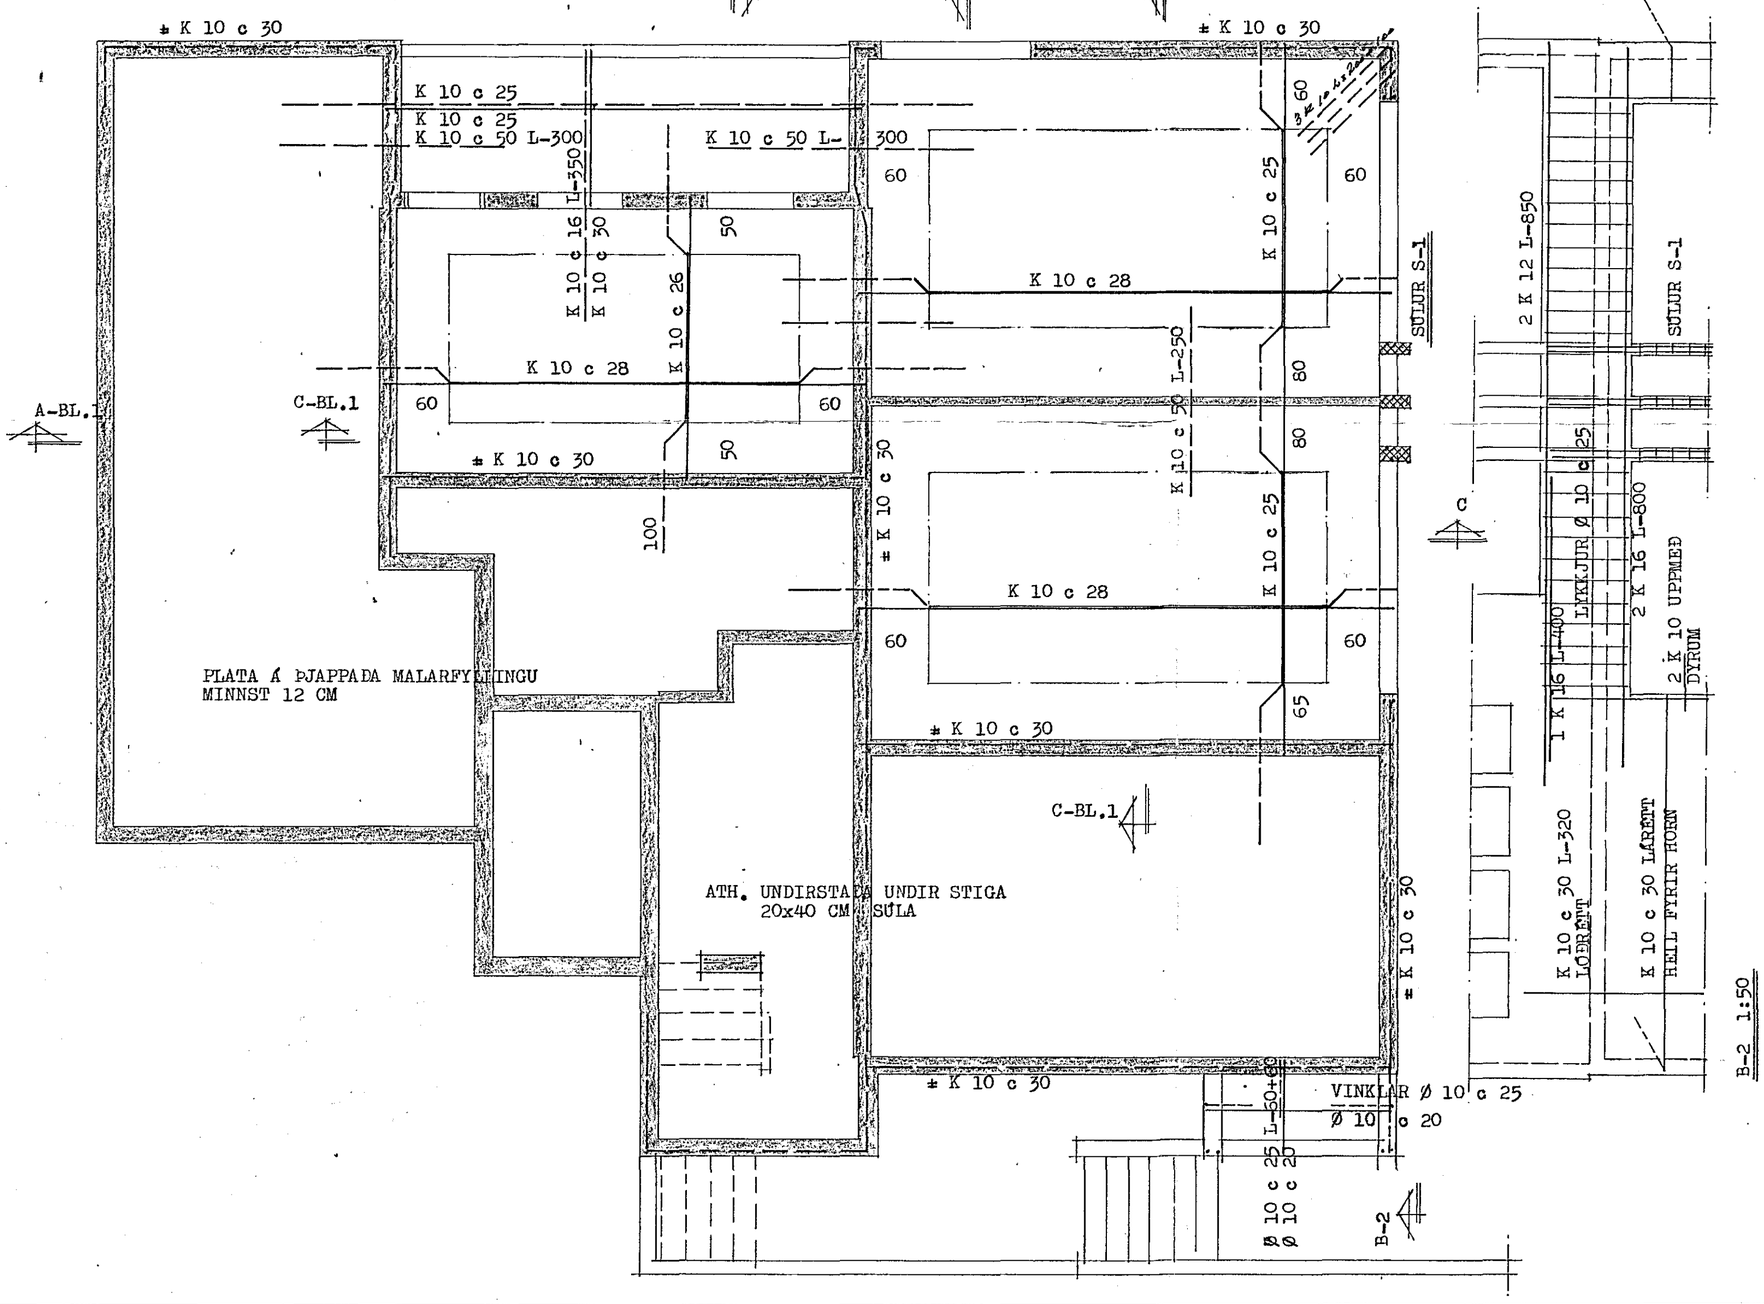

SKÝRINGAR:

STEYPUGÆÐI S-200 Í VEGGI OG PLÖTUR
STEYPUSTYRKTARSTÁL KS 40 MERKT -K
ST 37 MERKT -Ø
UNDIR OG UPPMEÐ GLUGGUM KOMA 2 K 10, EINS Í VEGGENDA OG UPPMEÐ DYRUM. YFIR DYR OG GLUGGA KOMA 2 K 12, NEMA ANNAÐ SÉ SÝNT. JÁRN ÞESSI GANGA MINNST 70 CM ÚT FYRIR OPIN, EÐA HEIL UM FLEIRI OP.

PLÖTUÞ. 16 CM 12 CM Á FYLLINGU
SVALIR 12
SJÁ EINNIG SNIÐ Á BL.1

23. júní

HAFNARFJARÐARBÆR
1980
BYGGINGAFULLTRÚINN

STEINGRÍMUR TH. ÞORLEIFSSON, MTFÍ TEIKNISTOFA – ÁRMÚLA 5 – SÍMI 3-22-44	
VERK: SUÐURGATA NR. 76 HAFNARFIRÐI	
MÁL. 1:50-1:20	JÁRNBENT STEINSTEYPA LOFTPLATA KJALLARA -GRUNNMYND -SNIÐ
DAGS. FEBR. 1980	
BLAÐ 7	
BREYTT	