
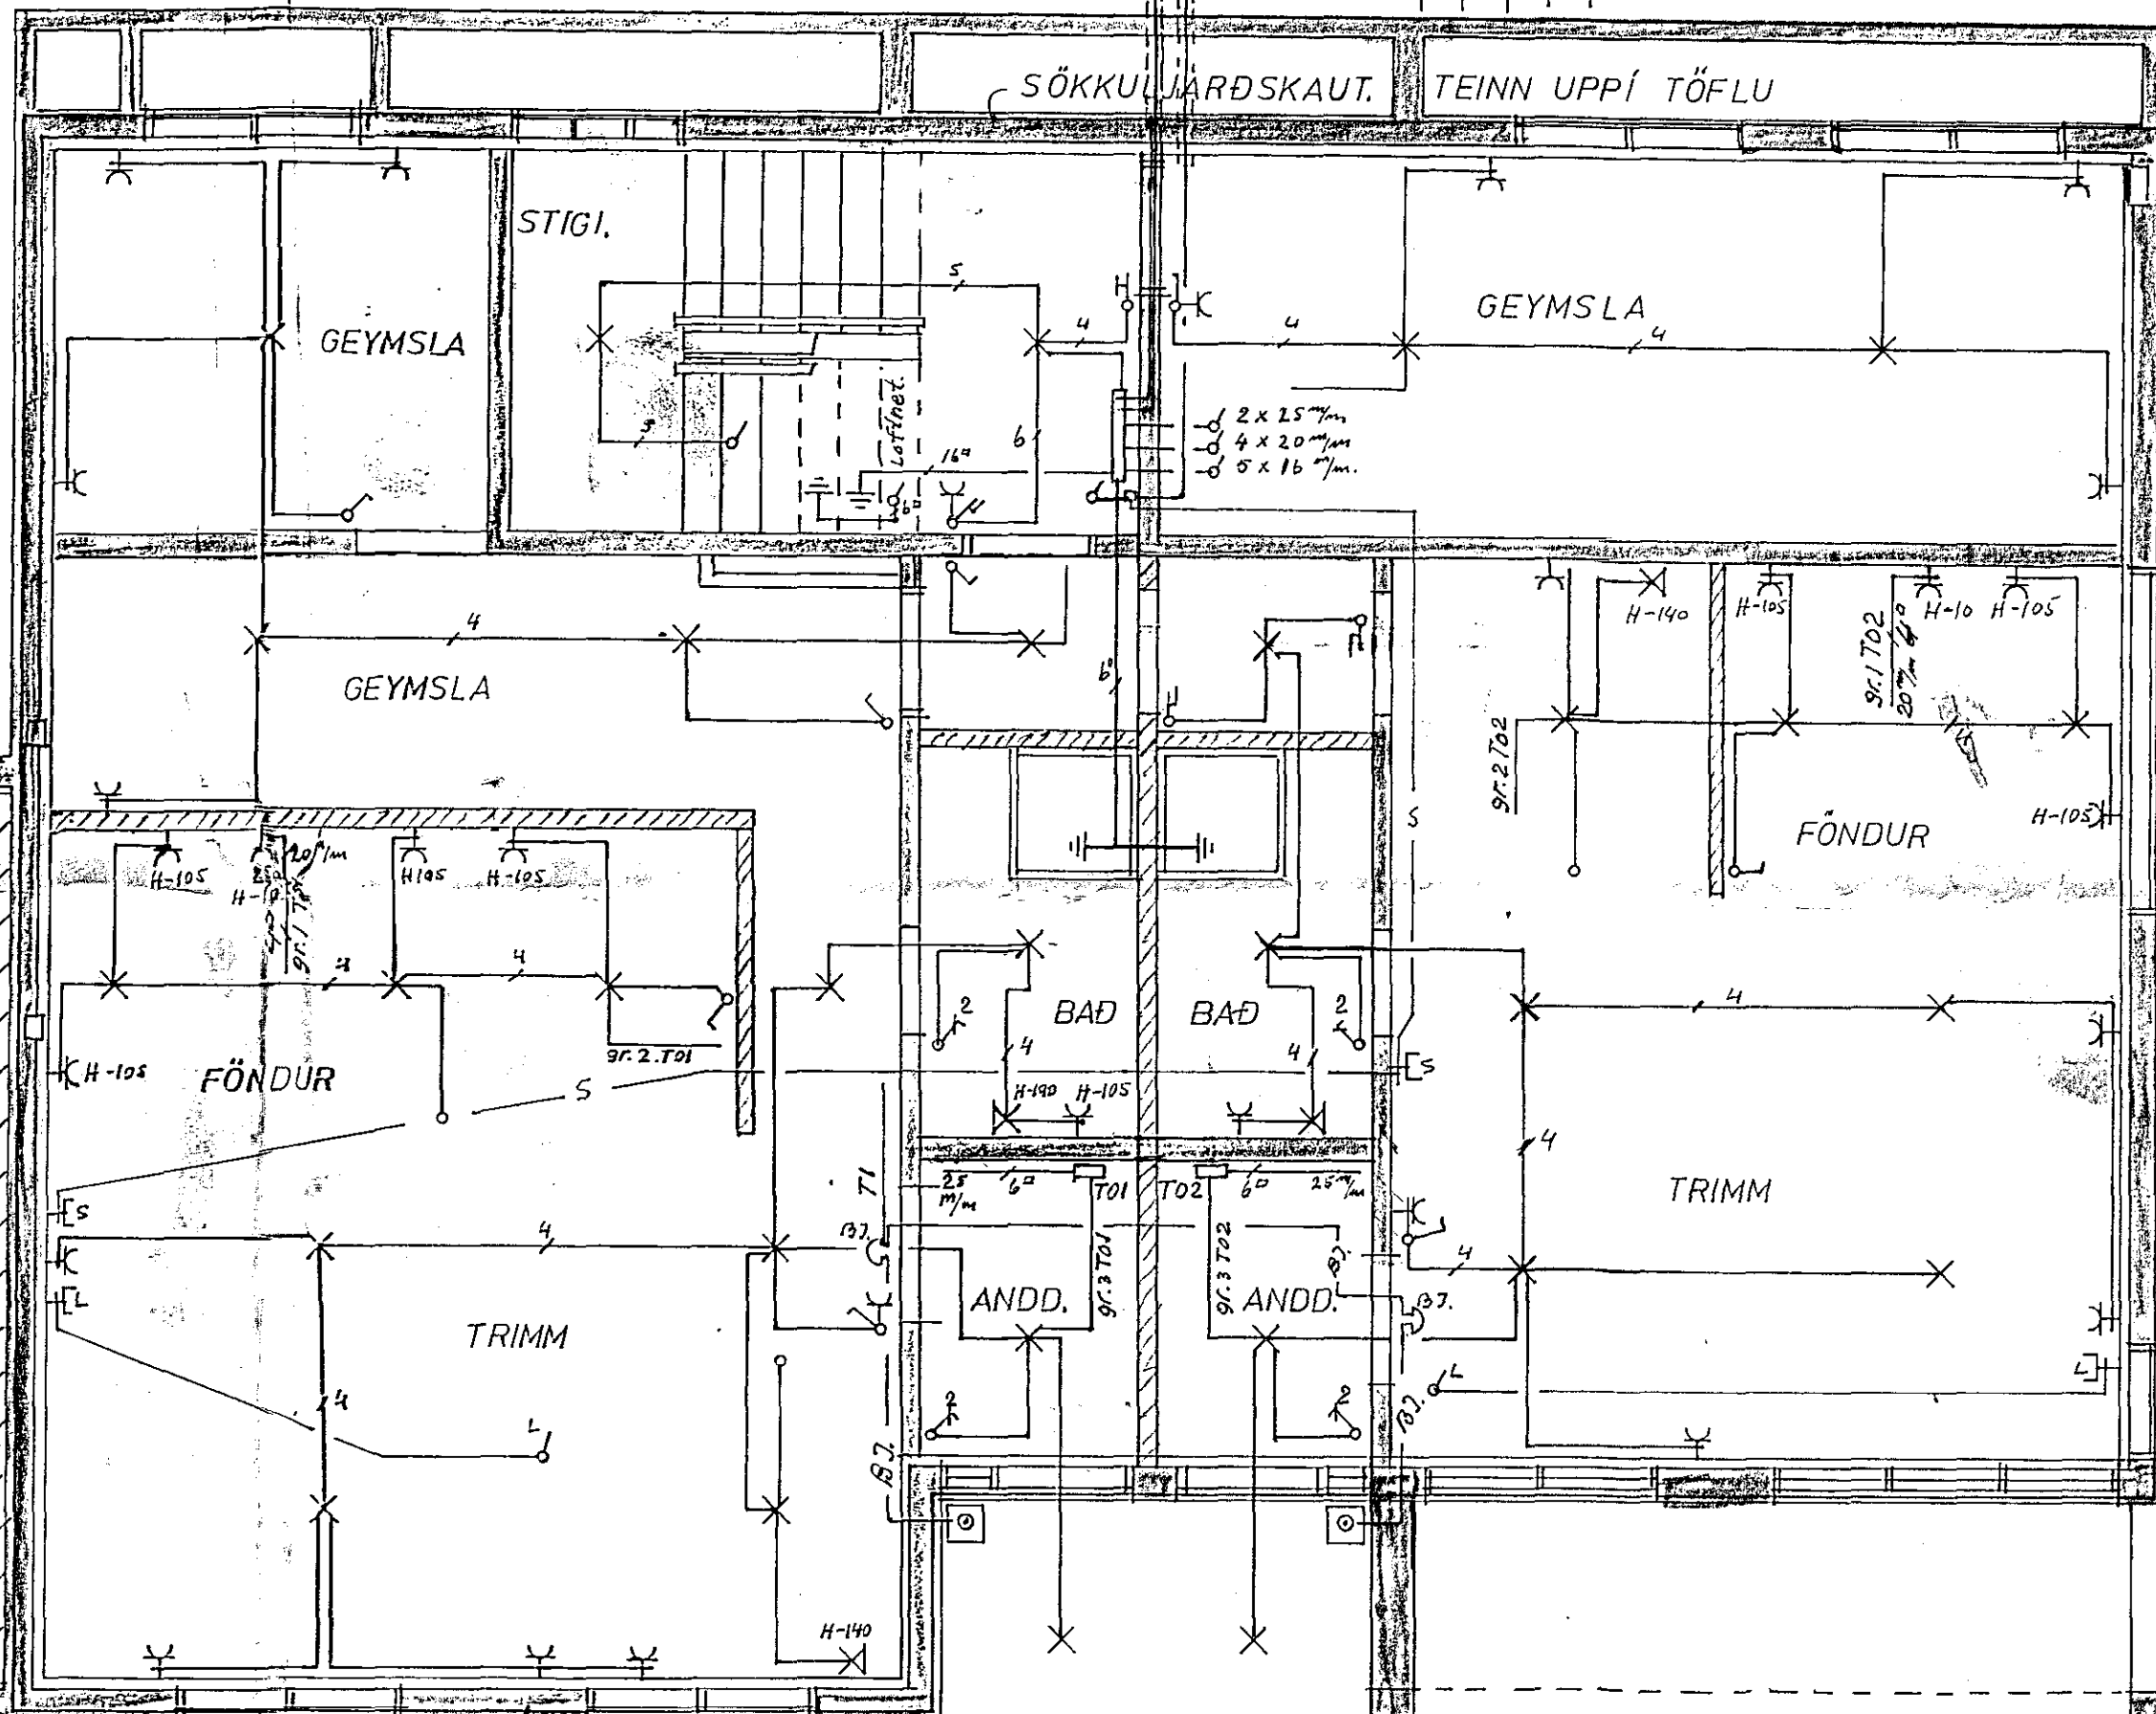
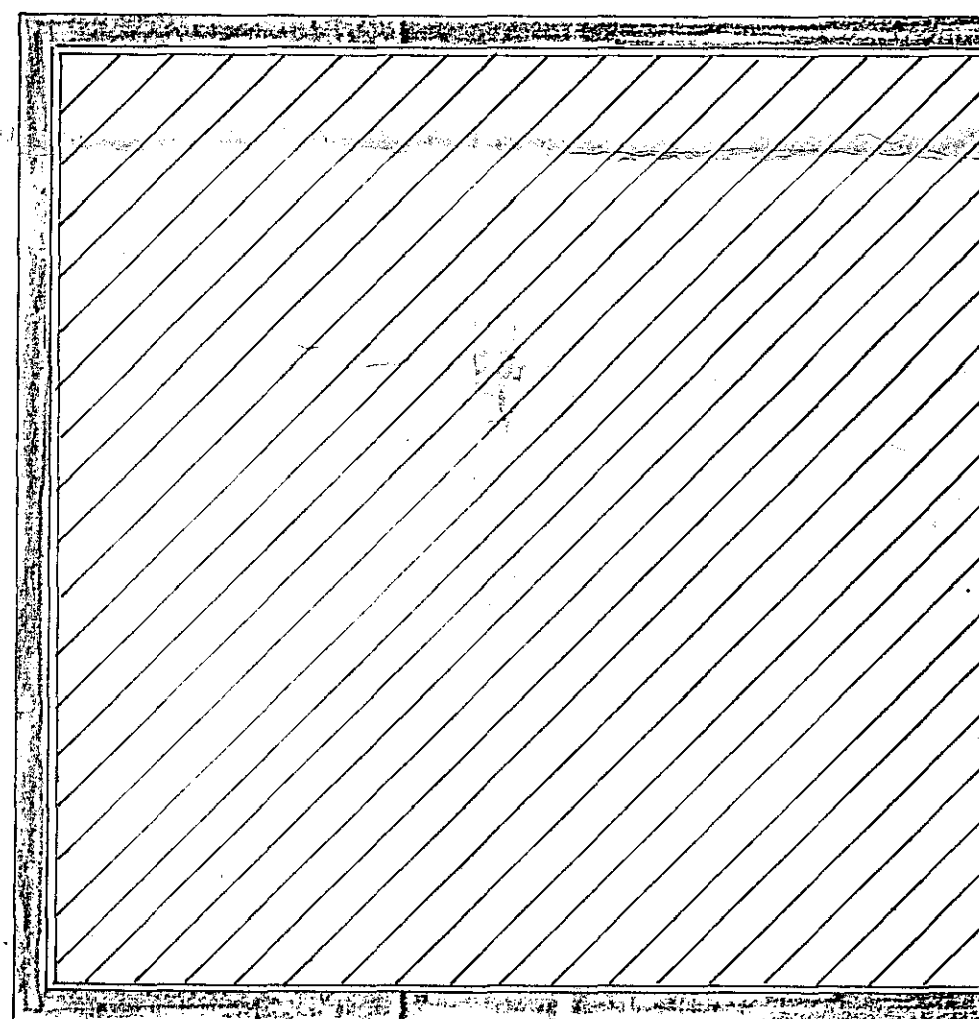
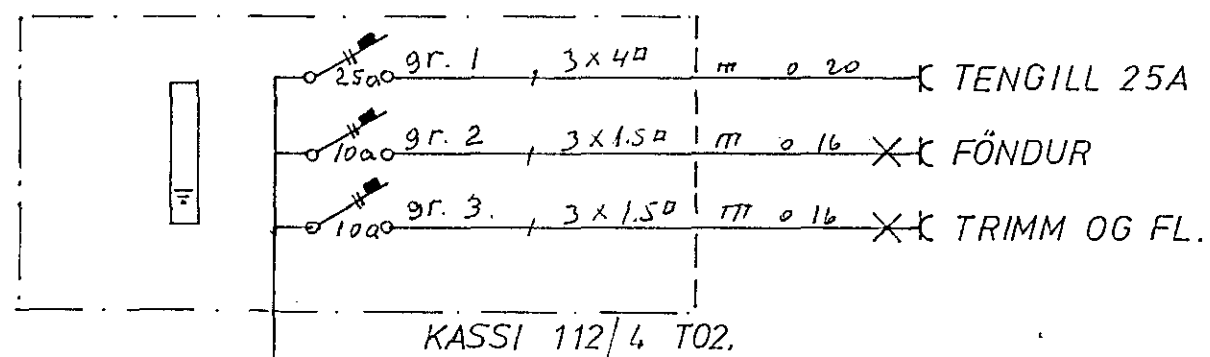


Þangað verður þannig frá inntaks-
rörum að vatn geti ekki runnið
inn í töflu.

Albert Kristinsson

Samþykkt einfasa

Húsveita nr. 1010 Teikning nr. 2022
Samþykkt þ. 31. 3 1982
f.h. RAEVEITU HAFNARFJARDAR
Jens Guð. Svon
Eliútsmaður rullagna

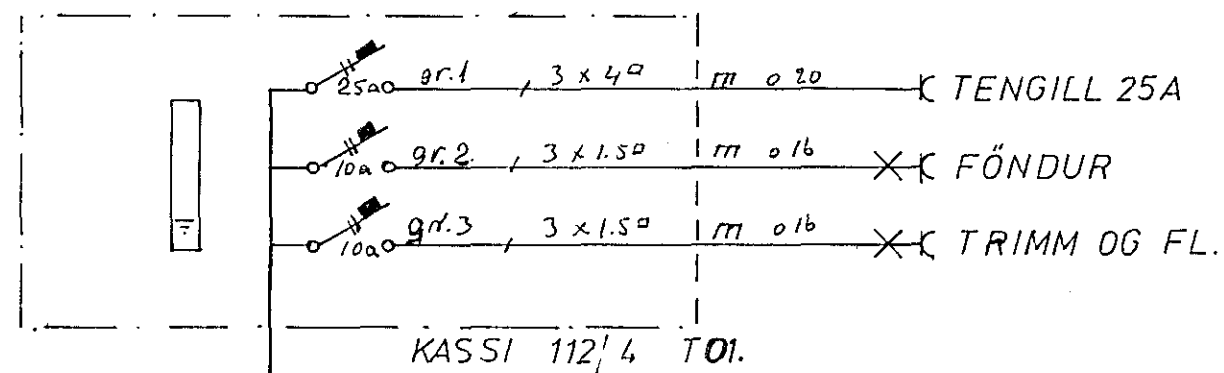

JARÐHÆÐ.

SÖKKULJARÐSKAUT.
NEDSTU JÄRN I SÖKKLI
TENGIST SAMAN MED
VÖNDUDUM KLEMMUM.

RAFTÆKJAVINNUSTOFA ÁSTVALDS JÓNSSONAR S.F.

STIGAHLÍÐ 37 REYKJAVÍK. SÍMI 35158.

SUÐURGATA 80
RAFLÖGN OG SÍMI

GRUNNMYND JARÐHÆÐAR-EINLÍNU-
MYNDIR AF TÖFLUM.

H. Á. J. T. Á. J. Y. Á. J.

M 1:50

Teikn 003
nr. 1981 bl. 1 af 4

Dags. 1981
Ástvaldur Jónsson