



STRANDGATA

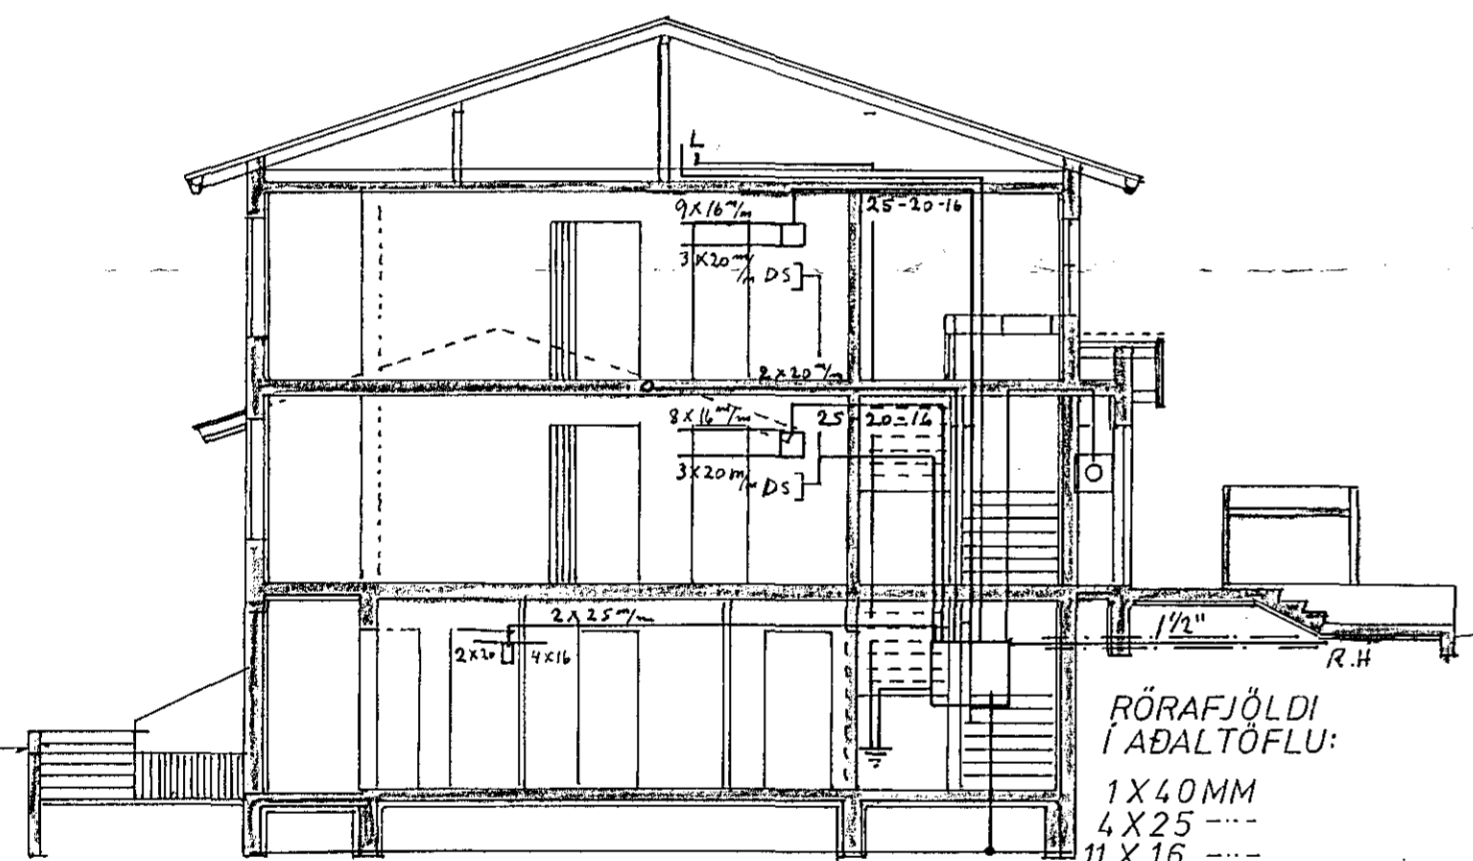

SKURÐUR.


RÖRAFJÖLDI  
Í ADALTÖFLU:  
1 X 40MM  
4 X 25  
11 X 16  
4 X 20

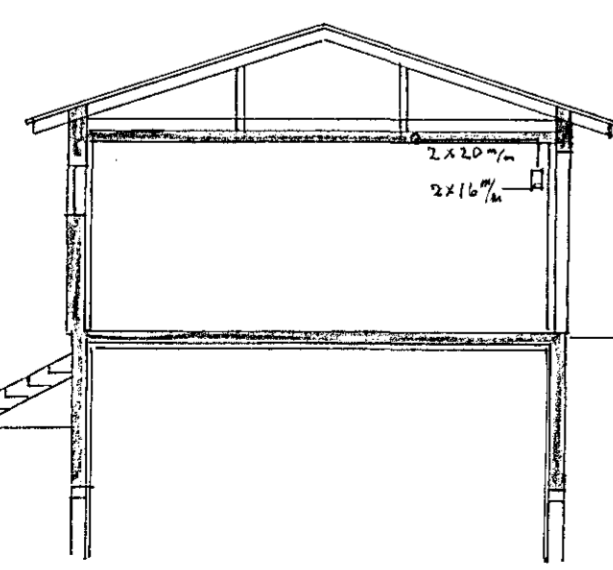

SKURÐUR BILGEYMSLU.

TAFLA JARÐHÆÐ 3X6<sup>a</sup>  
TAFLA JARÐHÆÐ 3X6<sup>a</sup>

**SKÝRINGAR.**  
GEFIN HÆÐARMÁL ERU FRA FULLFRÁ-  
GENGNU GÖLFÍ Í MIÐJA DÖS.  
HÆÐ ROFA SKAL VERA 105 SM.  
HÆÐ TENGLA VIÐ ROFA ER SÚ SAMA OG Á  
ROFA HÆÐ TENGLA Í ELDHÚSI, BURI, BIL-  
GEYMSLU, GEYMSLUM OG ÞVOTTAH. SÉ 105 SM.  
AÐRIR TENGLAR SEU 20 SM FRA GÖLFÍ.  
L- ER LOFTNET S- ER SÍML HÆÐ 20 SM  
DS- ER DYRASÍMI HÆÐ 140 SM  
RÖR ERU 16<sup>a</sup> OG VÍR ER 3X15<sup>a</sup>  
NEMA ANNARS SÉ GETIÐ.  
FARIÐ SKAL EFTIR MÁLSETTUM BYGGINGA-  
TEIKNINGUM VIÐ STAÐSETNINGU INNVEGGJA.  
ÖLL MÁL SKULU SAMRÆMD SÉRTEIKNINGUM  
ÞEGAR ÞÆR LIGGJA FYRIR.  
MÁL STRAUMUR ROFA OG TENGLA SÉ 10A.

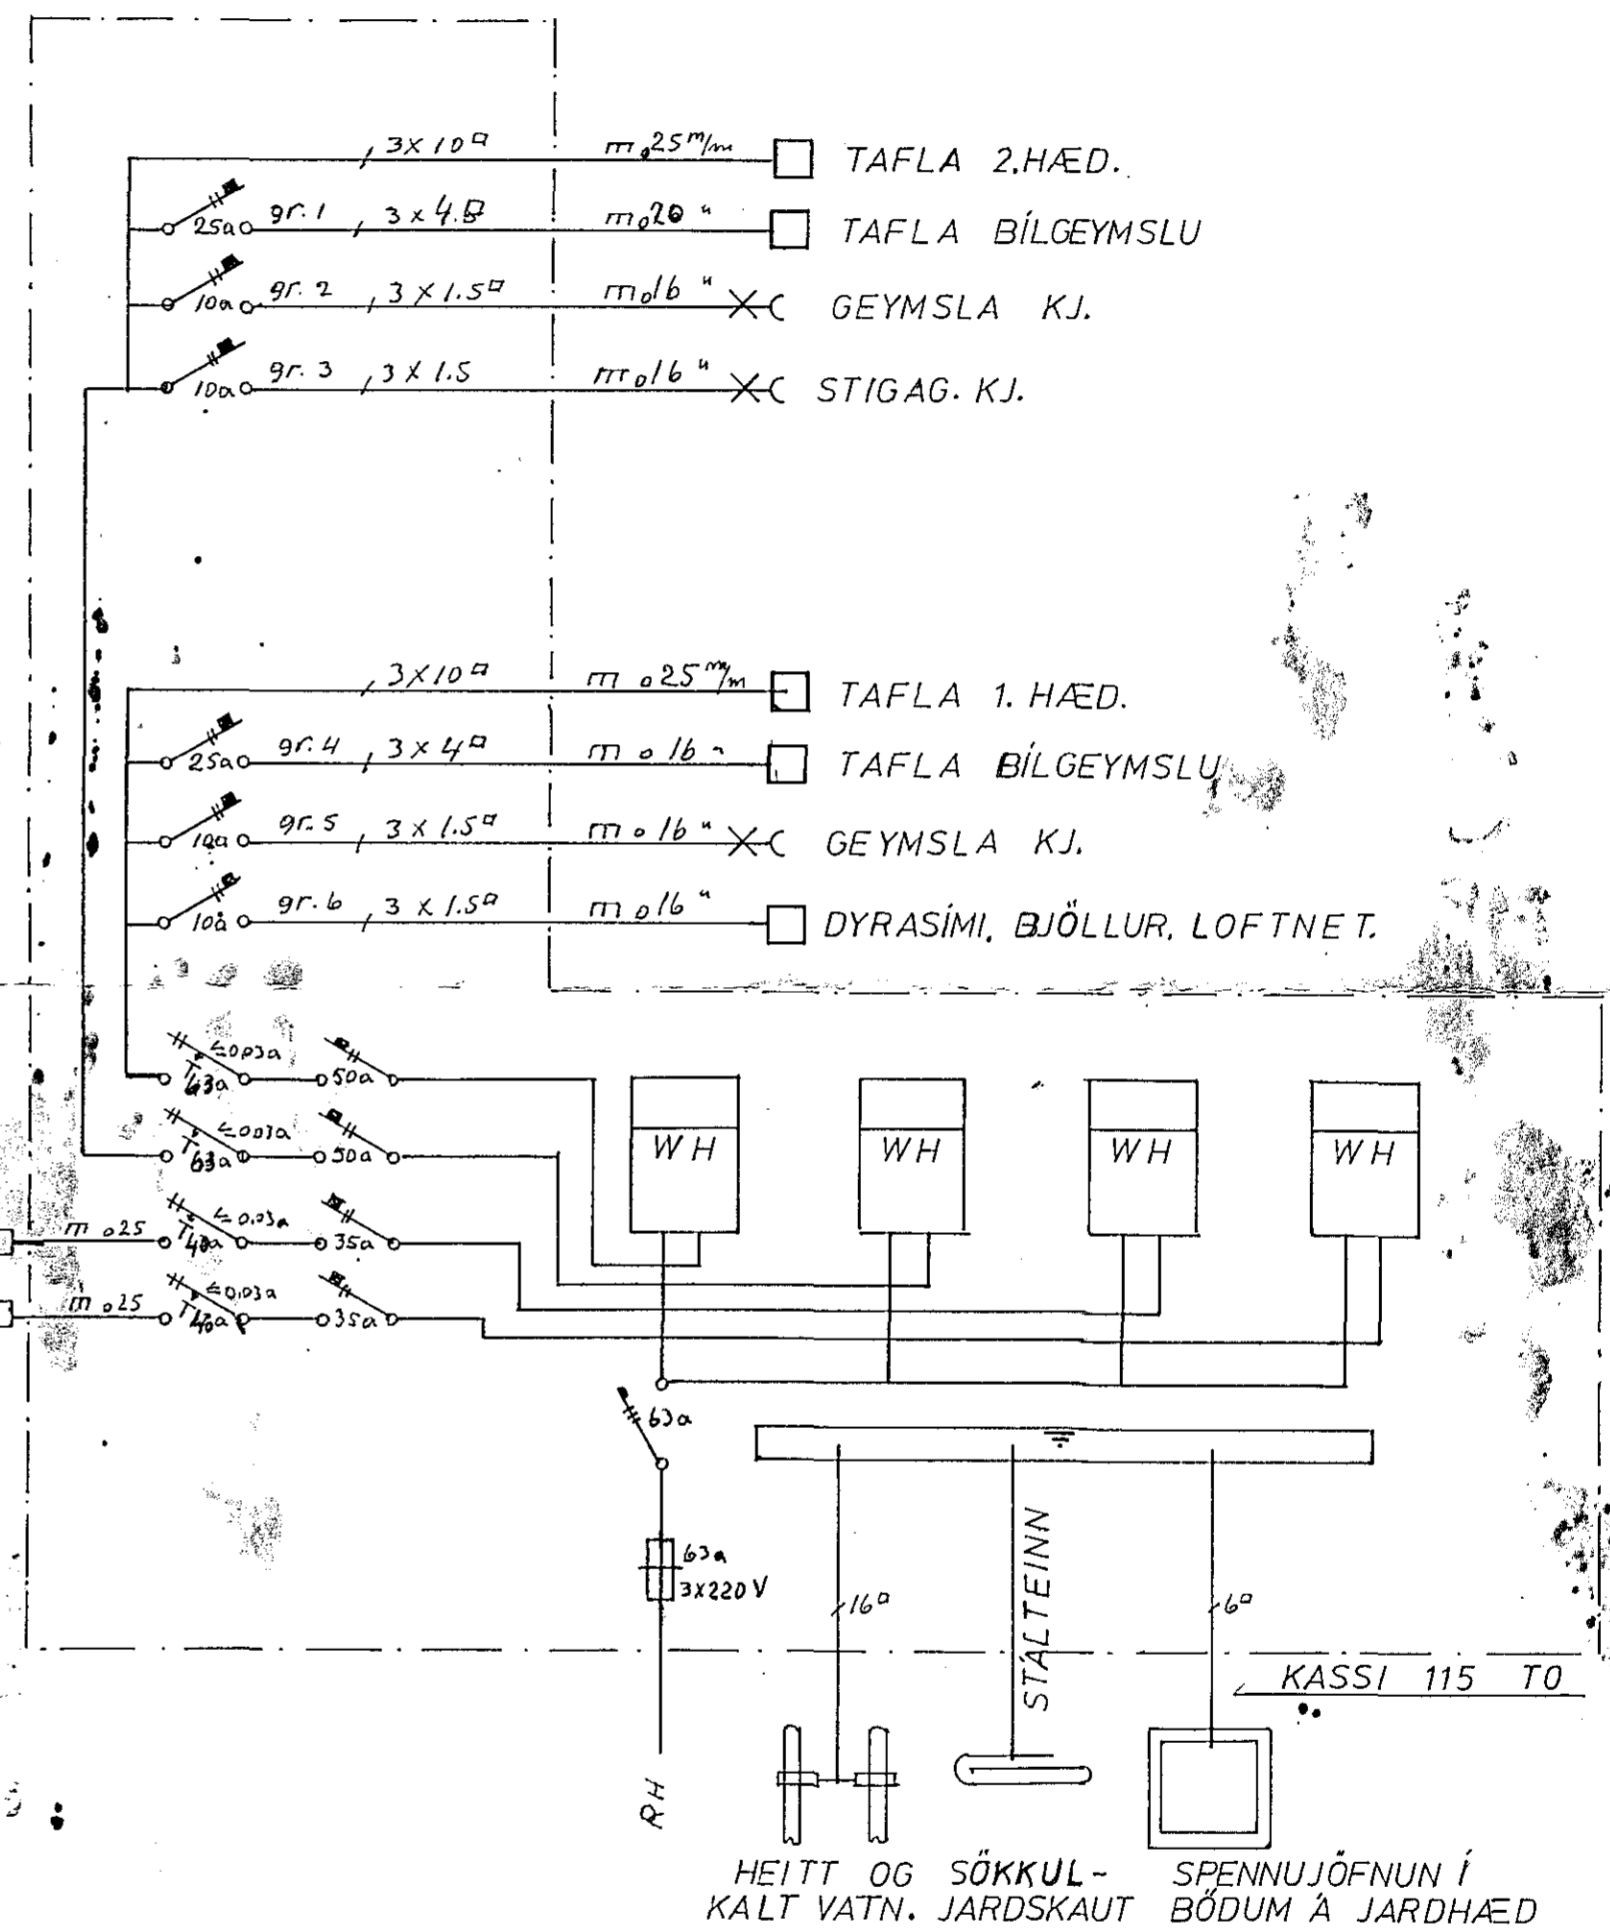

**RAFTÆKJAVINNUSTOFA ÁSTVALDS JÓNSSONAR S.F.**  
STIGAHLEIÐ 37 REYKJAVÍK. SÍMI 35158.

SUDURGATA 80  
RAFLÖGN OG SÍMI

H. Á. J. T. Á. J. Y. Á. J.  
M 1:100 - 1:500  
Teikn 003  
nr. 1981 bl. 4 af 4  
Dags. Þórhaldur Jónsson.

SKÝRINGAR, SKURÐIR, AFSTÖÐUMYND,  
EINLINUMYND AF ADALTÖFLU.