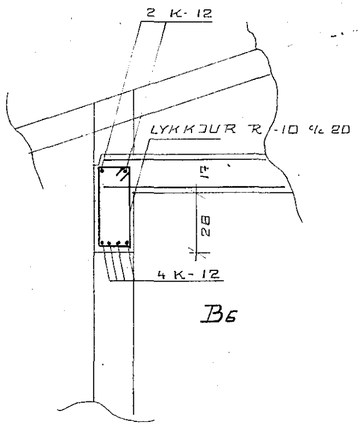


B6

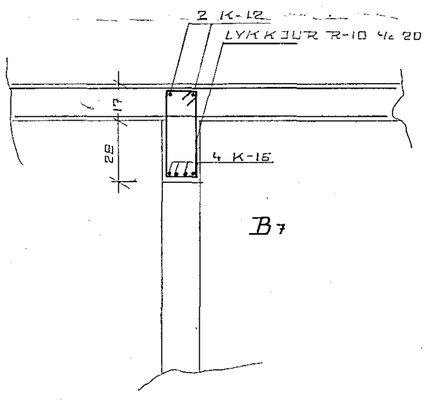


B7

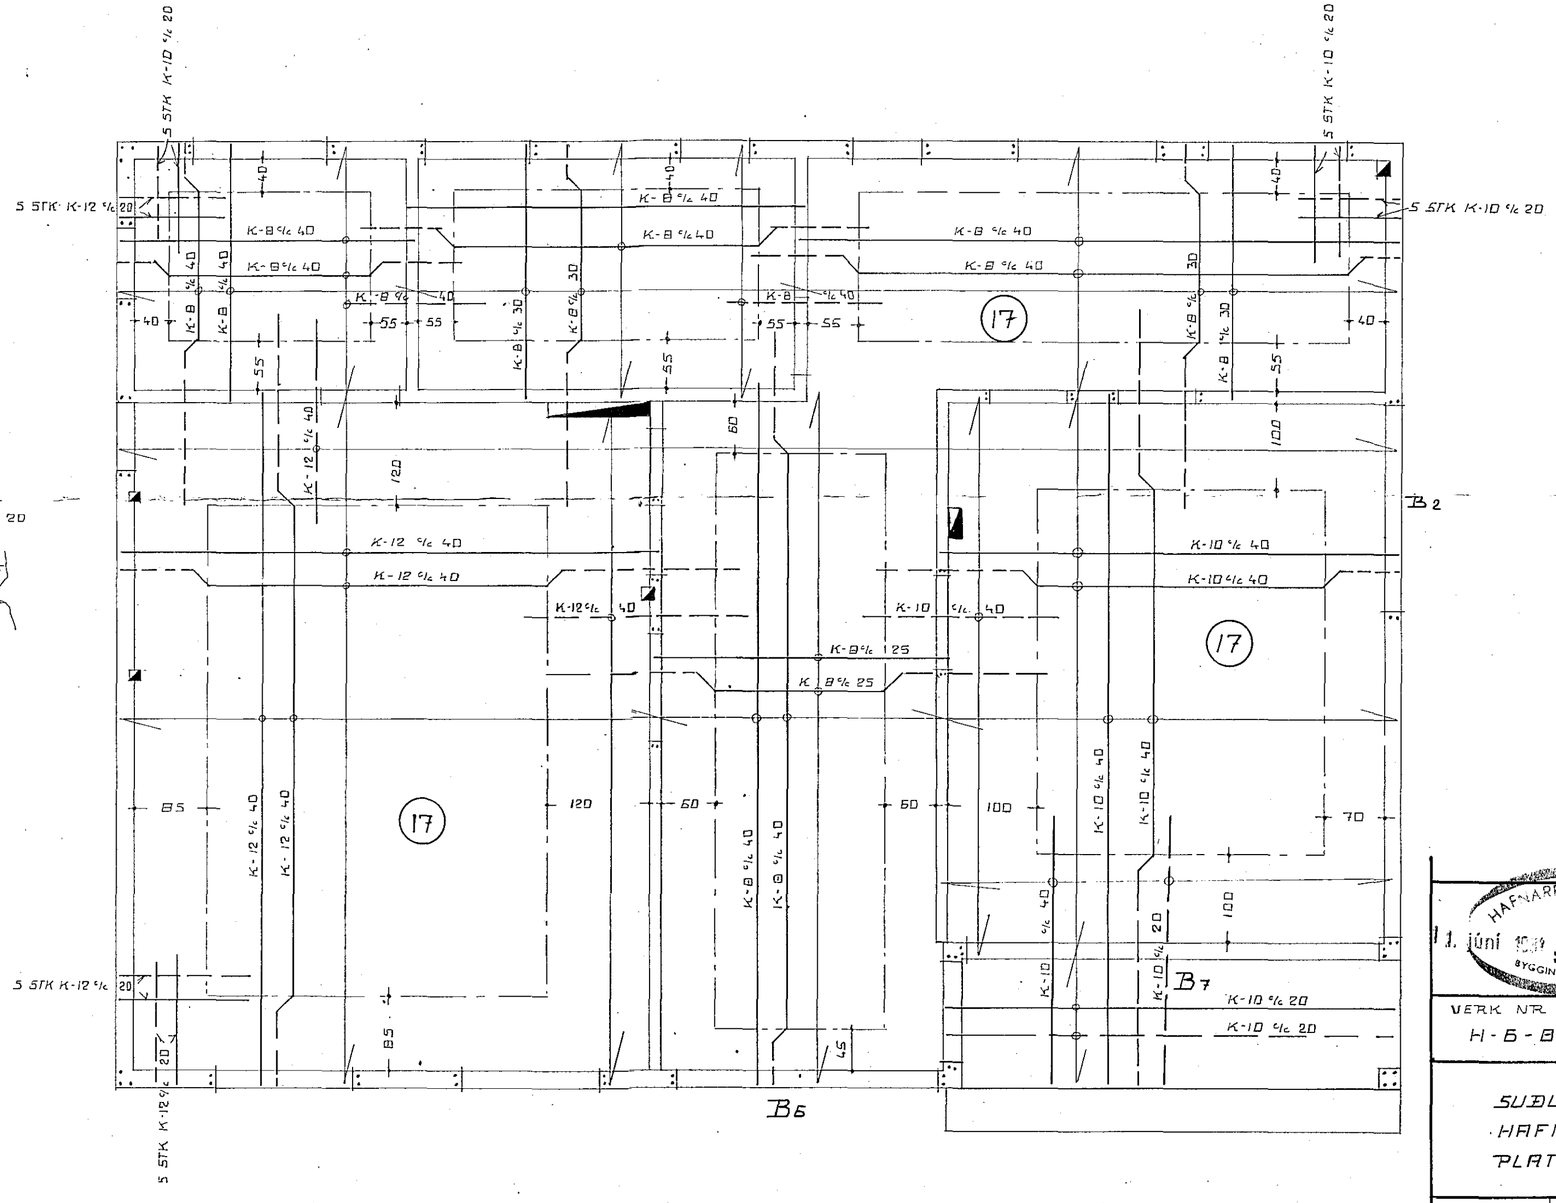


SJÁ SKÝRINGAR Á ÖÐRU BLAÐI

HAFNARFJARÐARBÆR
11. júní 1981
BYGGINGAFULLTRÚINN

VERK NR. H-6-81

4

SUÐURGATA 80
HAFNARF.
PLATA Y. ANNARI HÆÐ

| | | | | |
|---|---|---|---|---|
| R | JP | maí '81 | | MKV 1:50 |
| T | JP | | | 1:20 |
| H | JP | | | |

Hannes Valdimarsson
FTFÍ