



LÓÐARMÓRK


GRUNNMYND 1:100

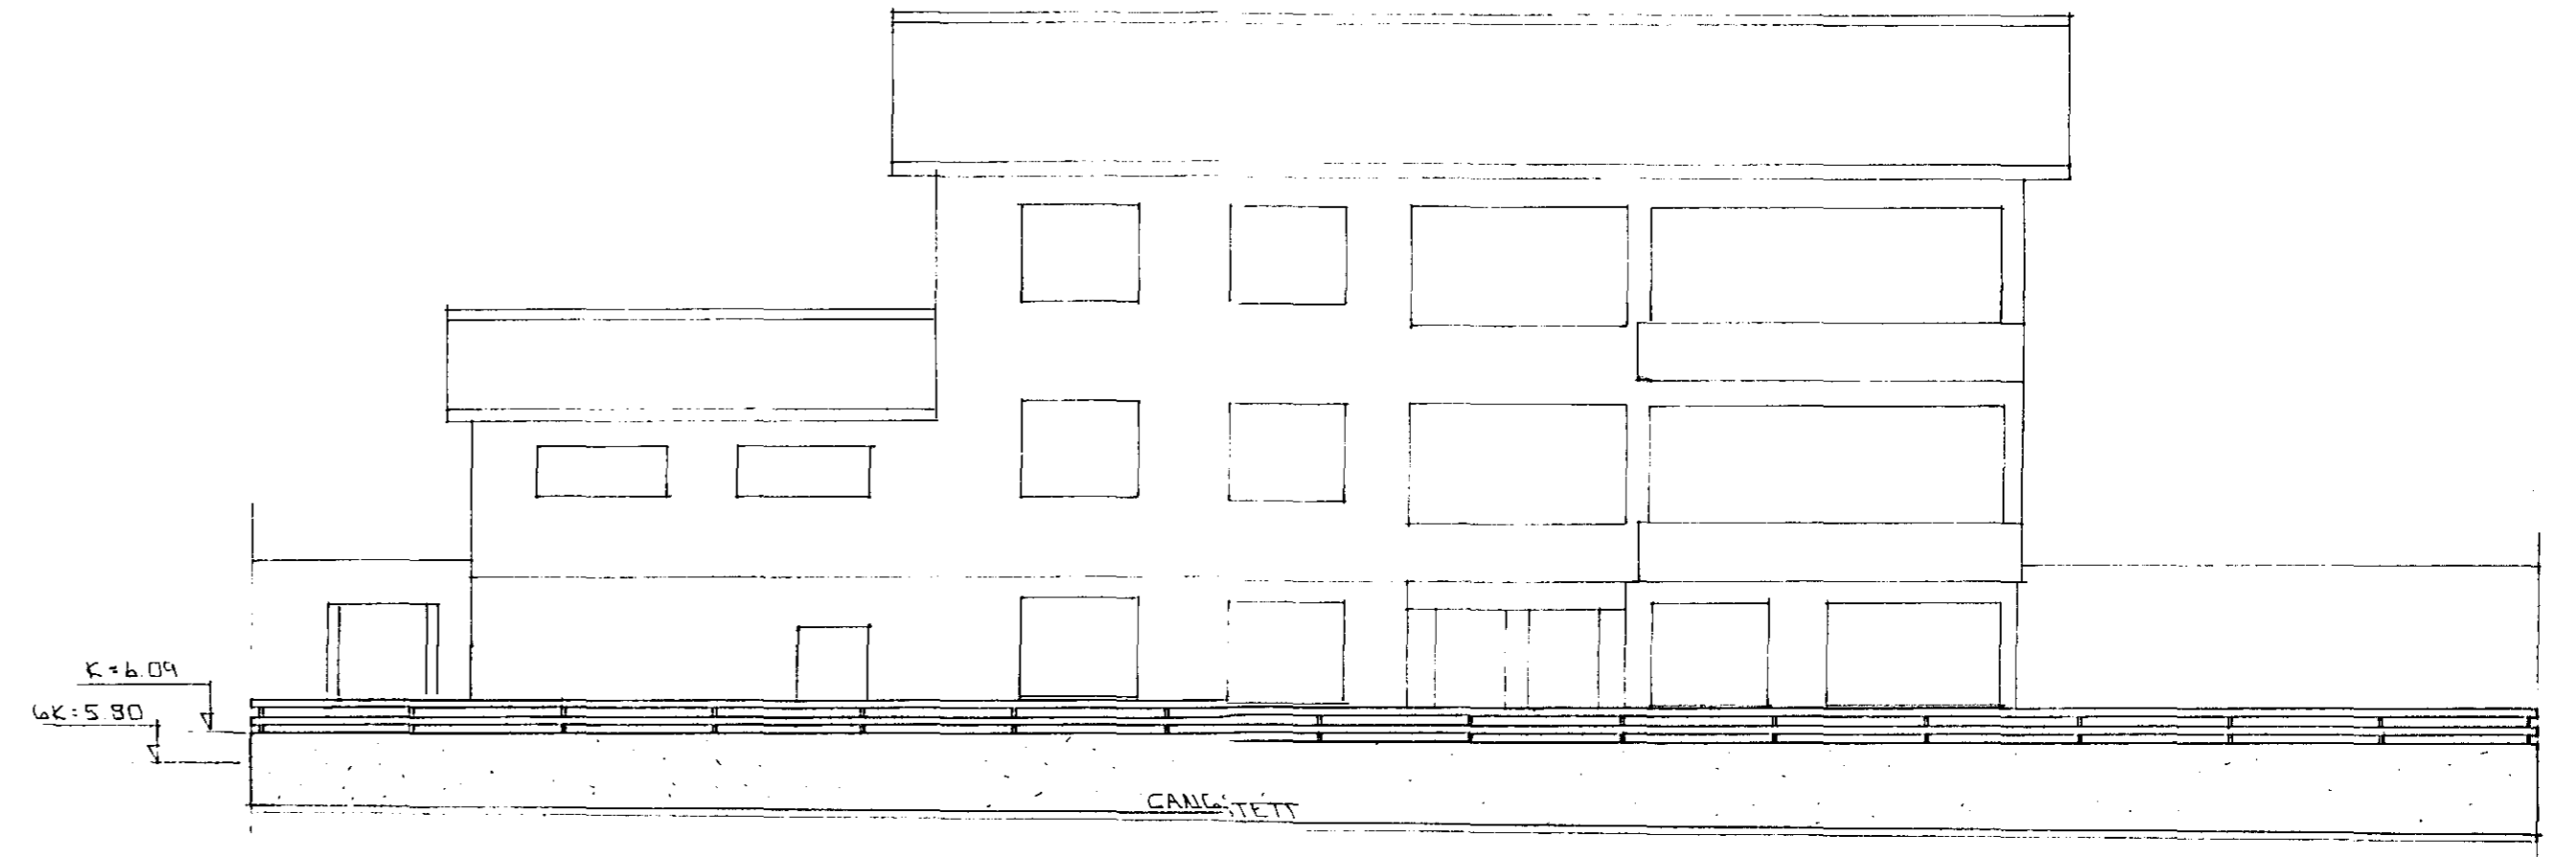


NORD-VESTUR

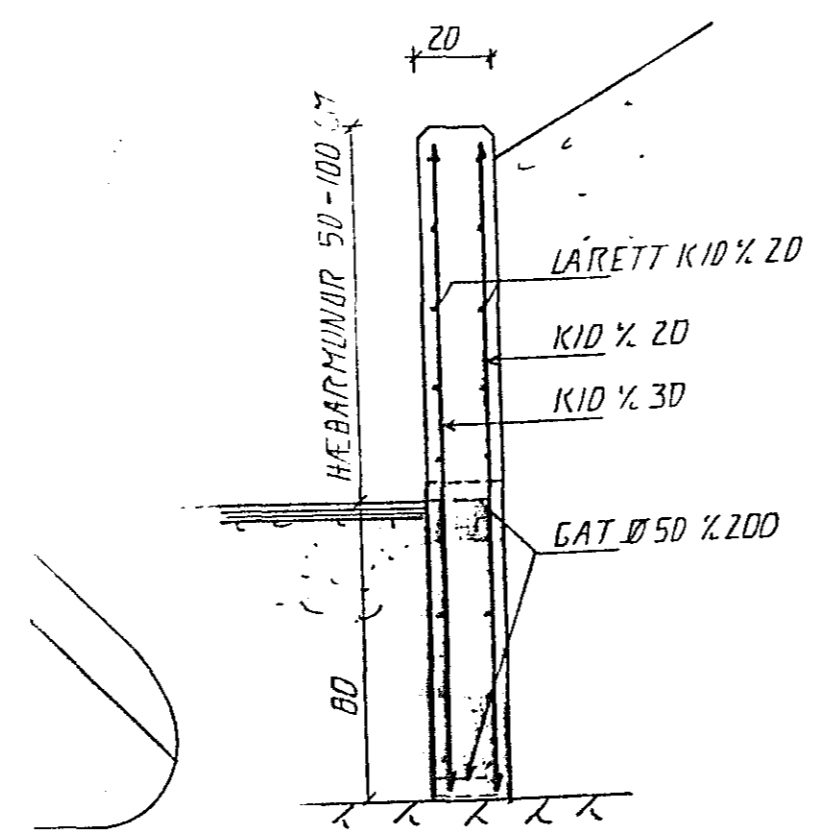

SNID 1:20

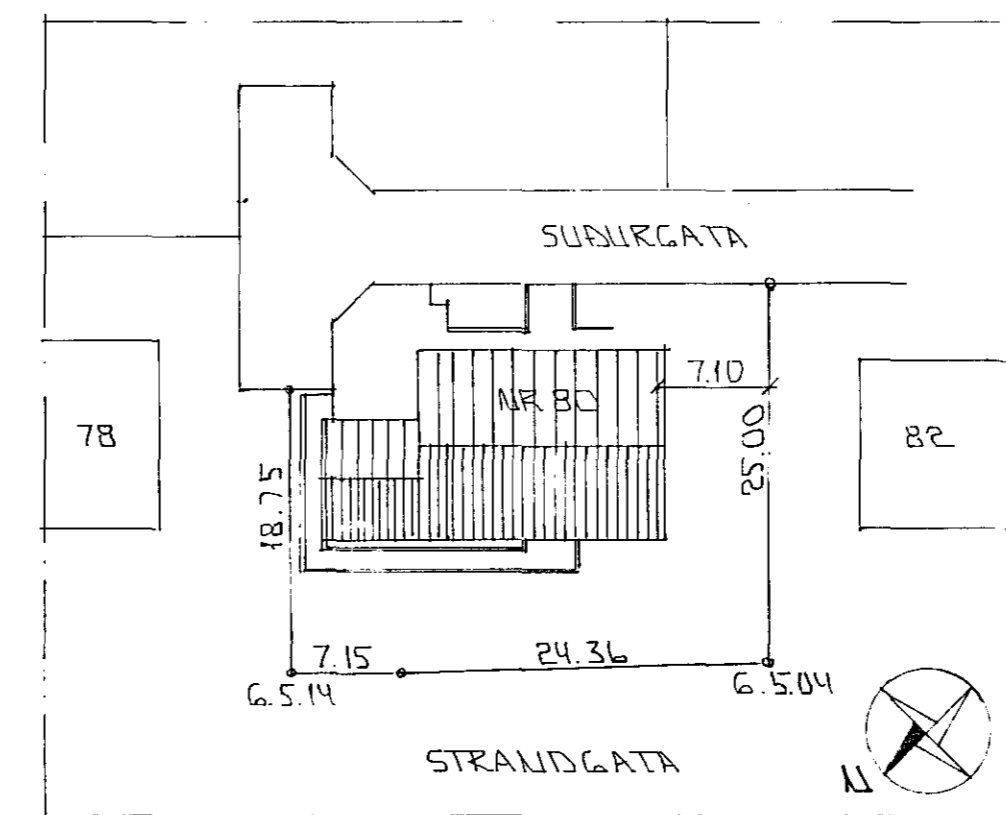

AFSTÖÐUMYND 1:500

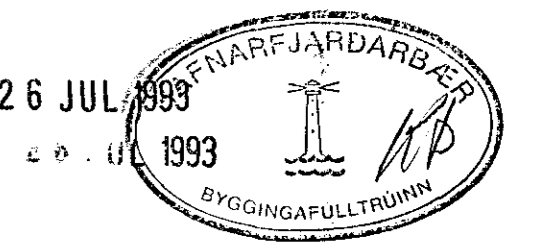

01	11.06.93	LÓÐ STREKKIÐ	GH
BR NR	DAGS	EDLI BREVINGAR	SIGN
SUBURGATA 80 HAFNARFIRÐI			DAGS MÁL 85
STENPTLIG VEGGUR Á LÓÐARMÓRKUM VÍÐ STRANDG.			HANNAÐ
MÆLIKV. 1:100 + 1:500			TEIKNAD GH
SIGURÐUR ÞORLEIFSSON TEKNIFRÆÐINGUR F.T.T.F.I.			VERK NR 9321
STRANDGÖTU 11 HAFNARFIRÐI SÍMI 54751/54255			BLAD NR 0-01