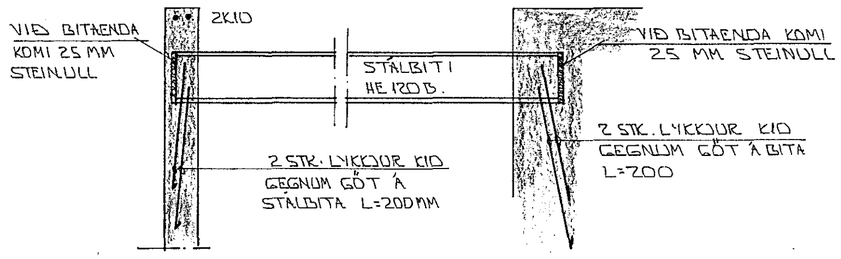

SNIÐ 4 - 4 1:20

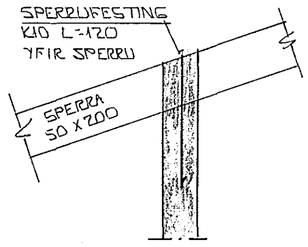

SNIÐ 5 1:20

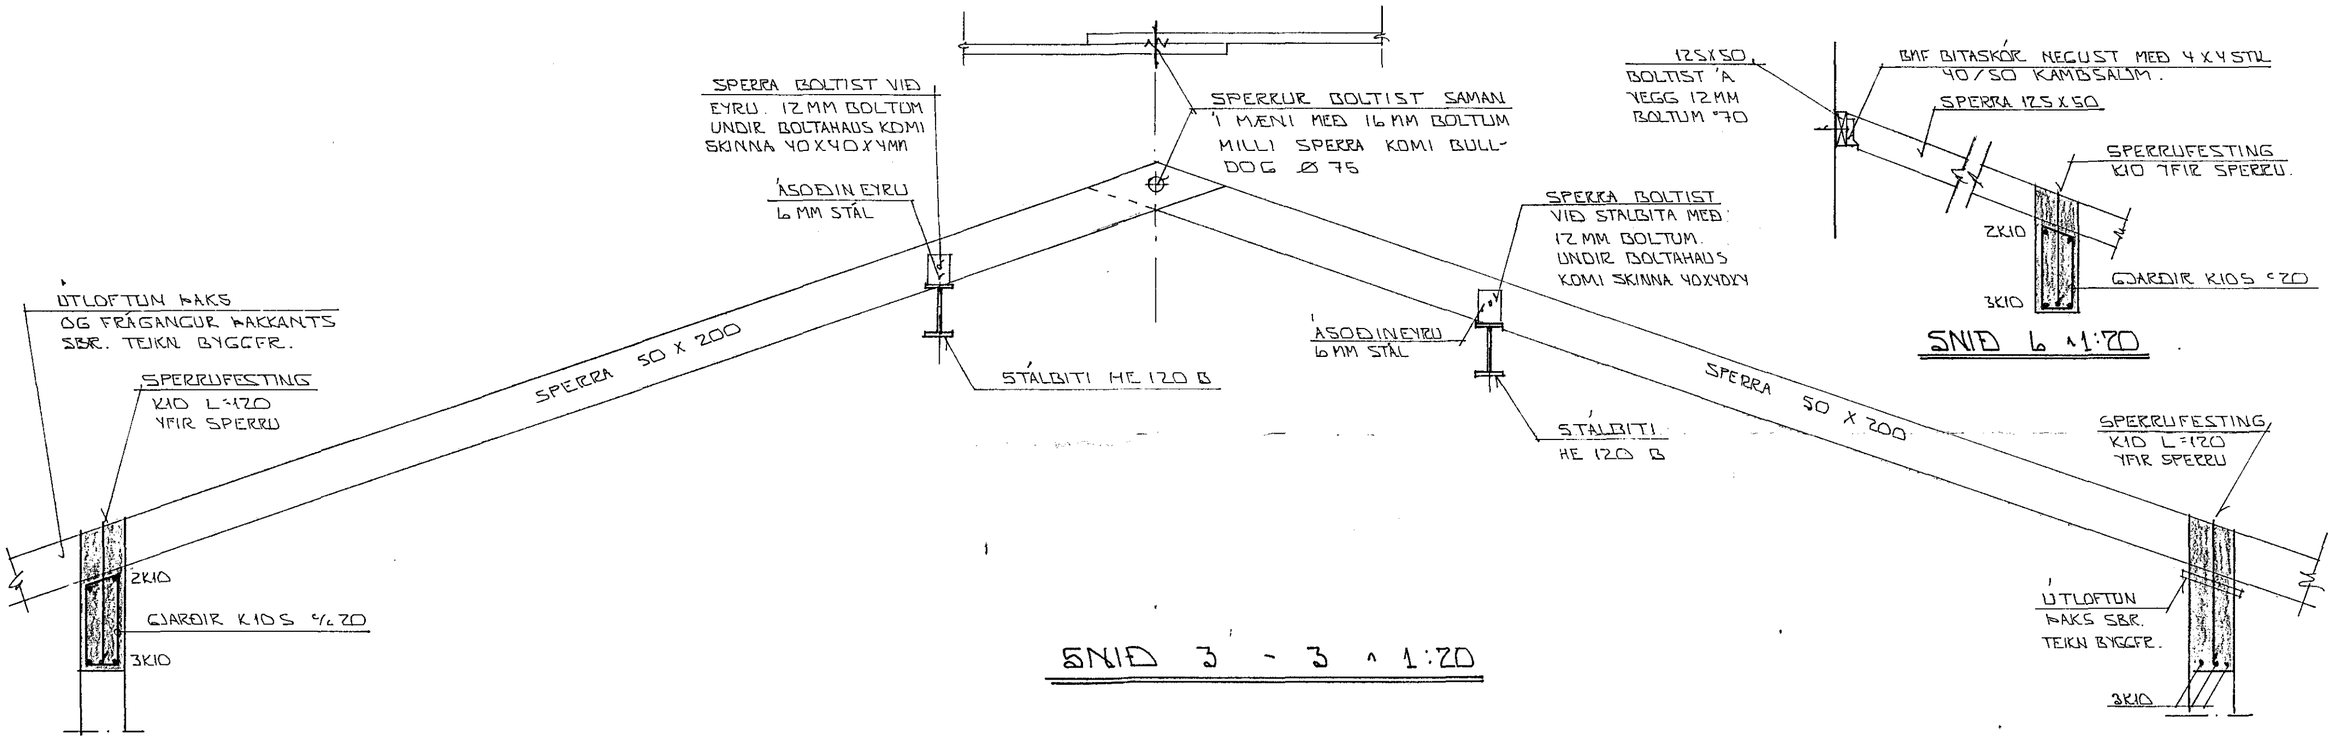

SNIÐ 3 - 3 1:20

SNIÐ 6 1:20

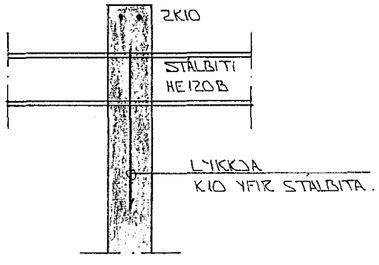

SNIÐ 7 1:20

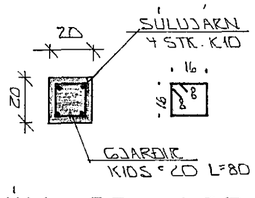

SÚLA S2 1:20

SKÝRINGAR:

ALMENNAR SKÝR. SJÁ BL. NR. 1-01
GRUNNMYND ÞAKS SJÁ BL NR. 1-[illegible]

HAFNARFJARÐARBÆR
BYGGINGAFULLTRÚINN
JAN 1990

BR.NR.	DAGS	EÐLI BREYTINGAR	SIGN.

SUÐURGATA 86 - 88 HAFNARFIRÐI

ÞAKVIRKI: SNIÐ OG SÉRMYNDIR.

MÆLIKV. 1:20

SIGURÐUR ÞORLEIFSSON TÆKNIFRÆÐINGUR F.T.F.I.
STRANDGÖTU 11 HAFNARFIRÐI SÍMI 54751

DAGS.	DES. '89
HANNAÐ	J.M.
TEIKNAÐ	SÞ.
VERK NR.	8933
BLAÐ NR.	1-06