


EINFÖLD GRIND
 Í YTRI BRÚN
 ÚTVEGGJA
 K10°30 LÖÐRETT
 K10°20 LÁRETT

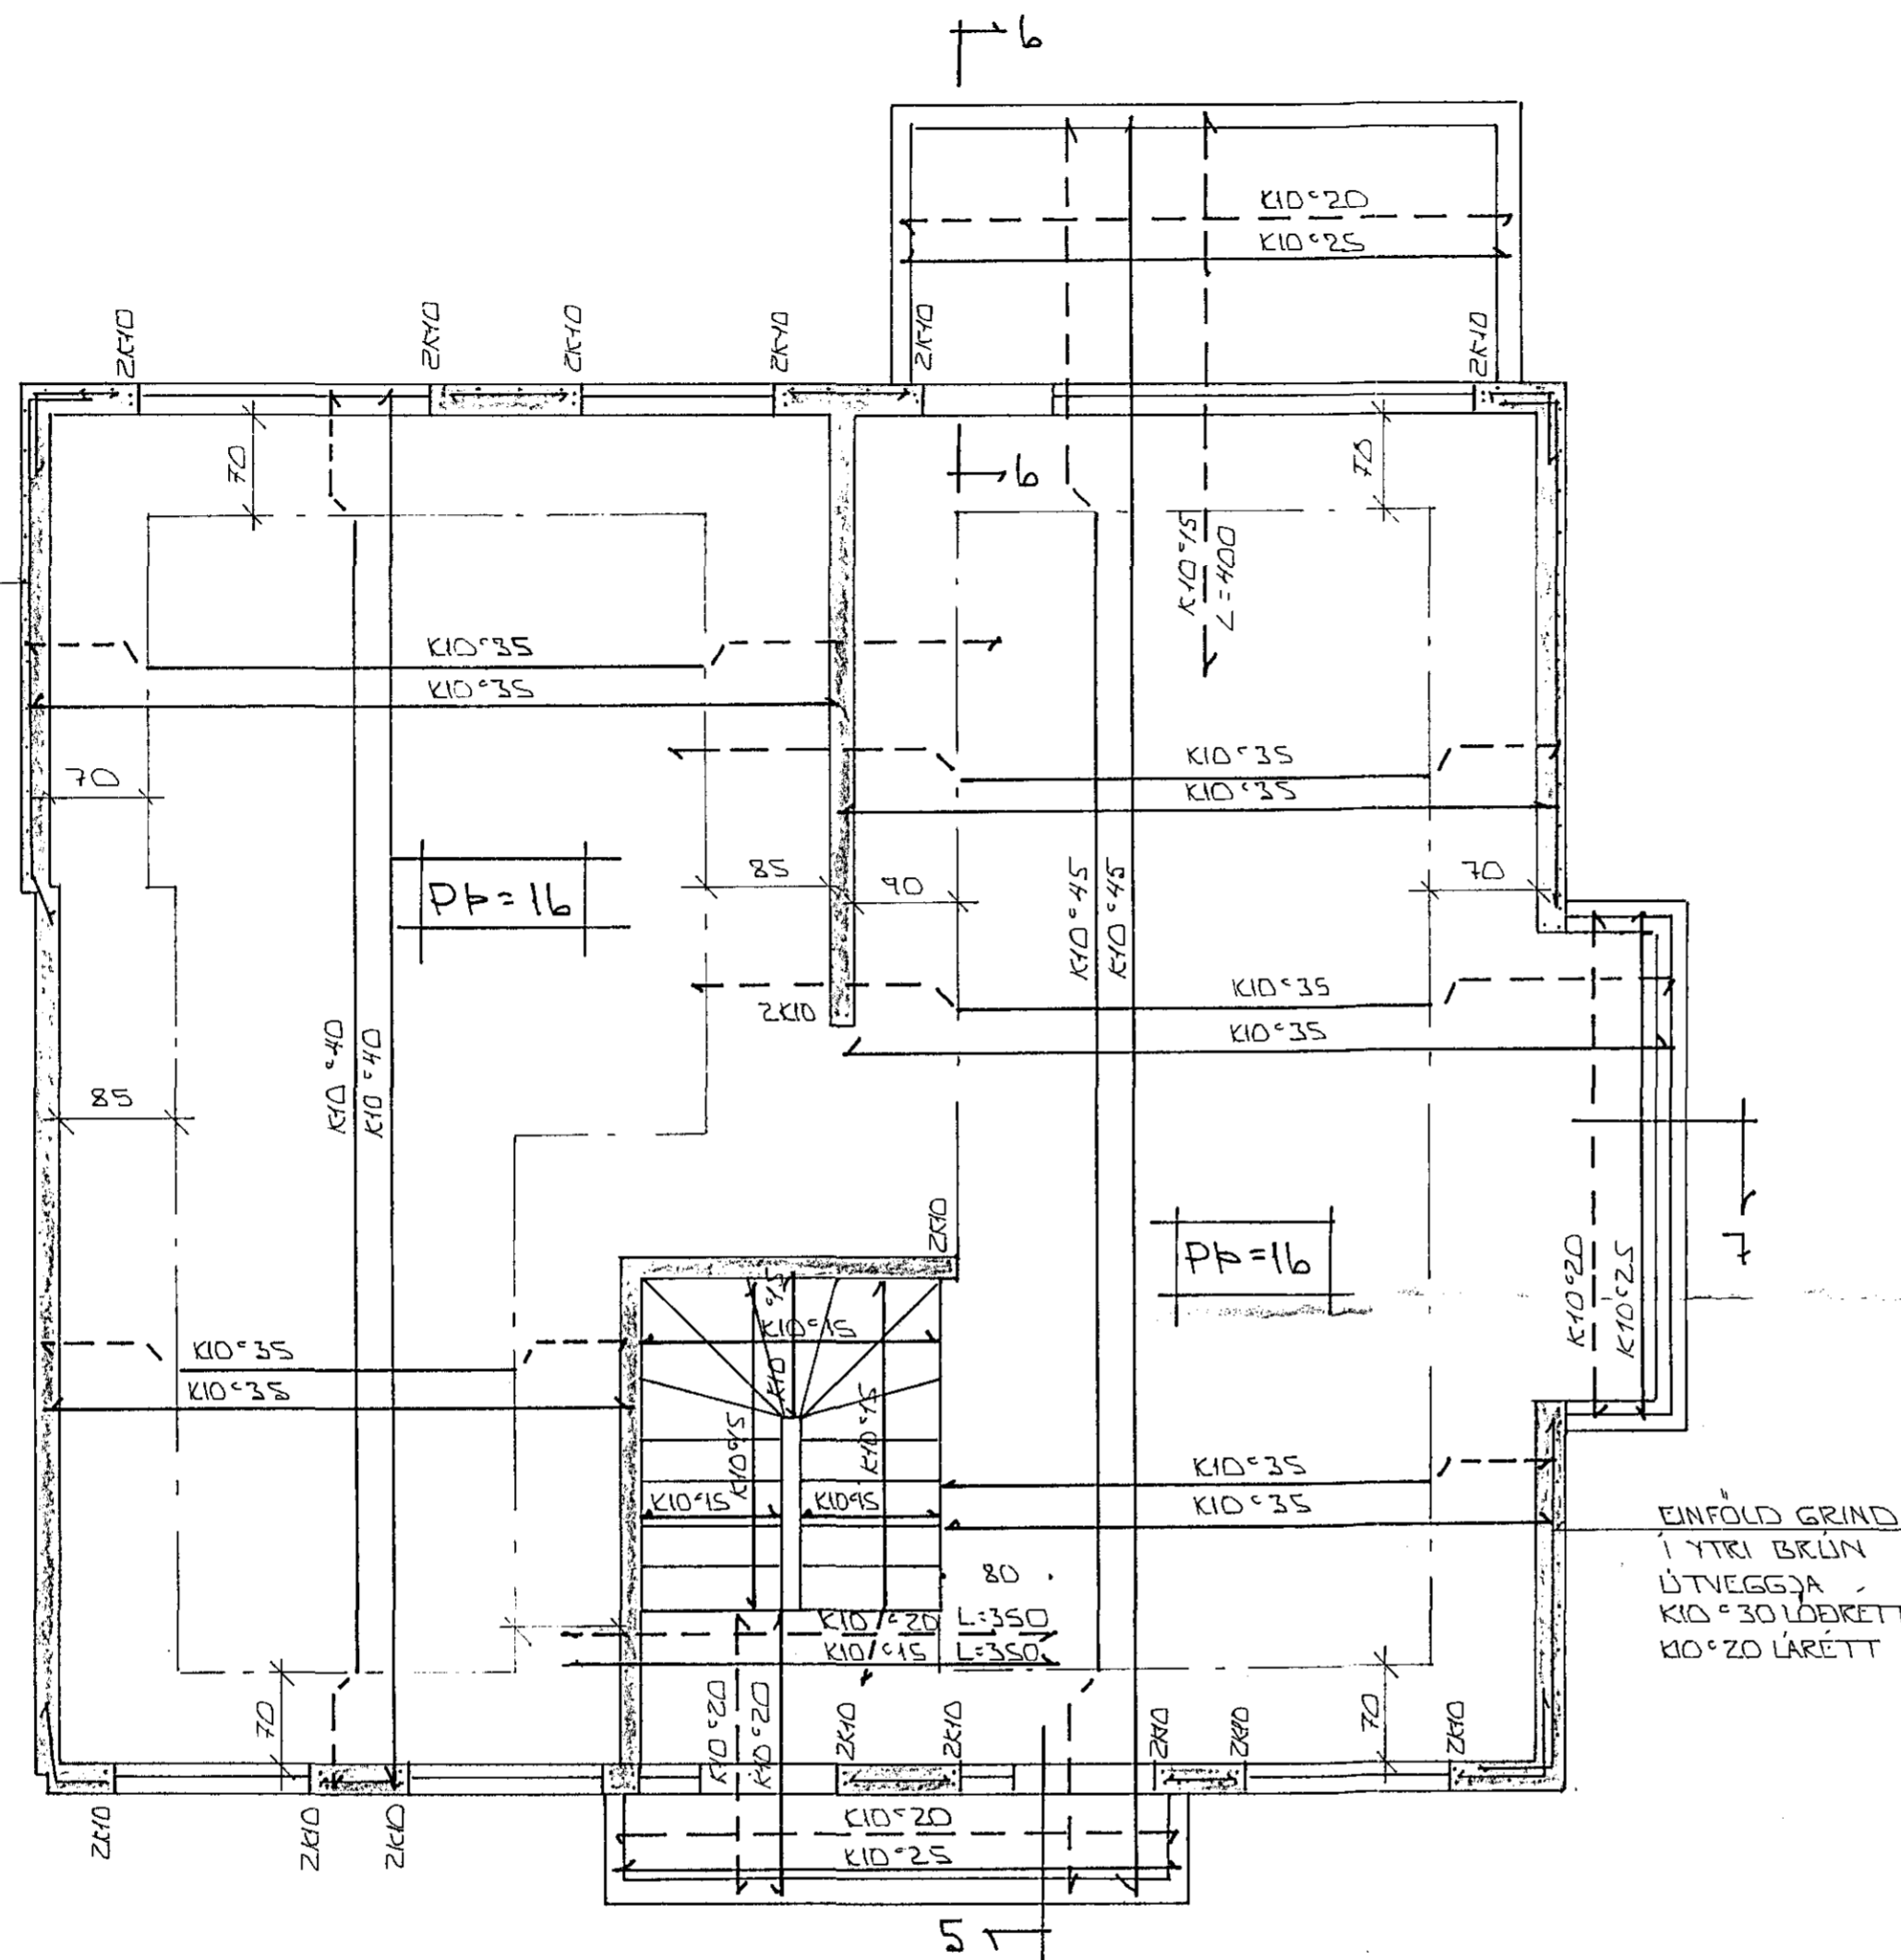


GRUNNMÝND 1. HÆÐ 1:50

SKÝRINGAR:

ALMENNAR SKÝRINGAR SJÁ BL. NR. 1-01
 STEYPA: S > 250 VS ≤ 0.5
 LOFT ≥ 6%
 SEMENT ≥ 300 KG/M³

SNIB OG SERMÝNDIR SJÁ BL. NR. 1-06

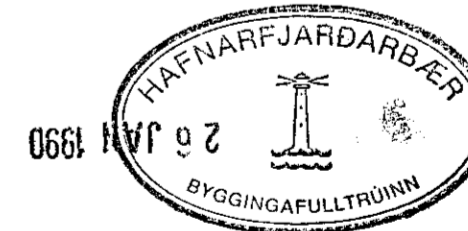

BR.NR.	DAGS	EDLI BREVTINGAR	SIGN.
		SJÓDURGATA 94 HAFNARFIRÐI	DAGS. JAN '90
		BENDING PLOTU YFIR 1. HÆÐ	HANNAÐ
		MÆLIKV. 1:50	TEIKNAD.
		SIGURÐUR ÞORLEIFSSON TEKNIFRÆÐINGUR	VERK NR. 8953
		STRANDGÖTU 11 HAFNARFIRÐI SÍMI 54751	BLAD NR. 1-05